



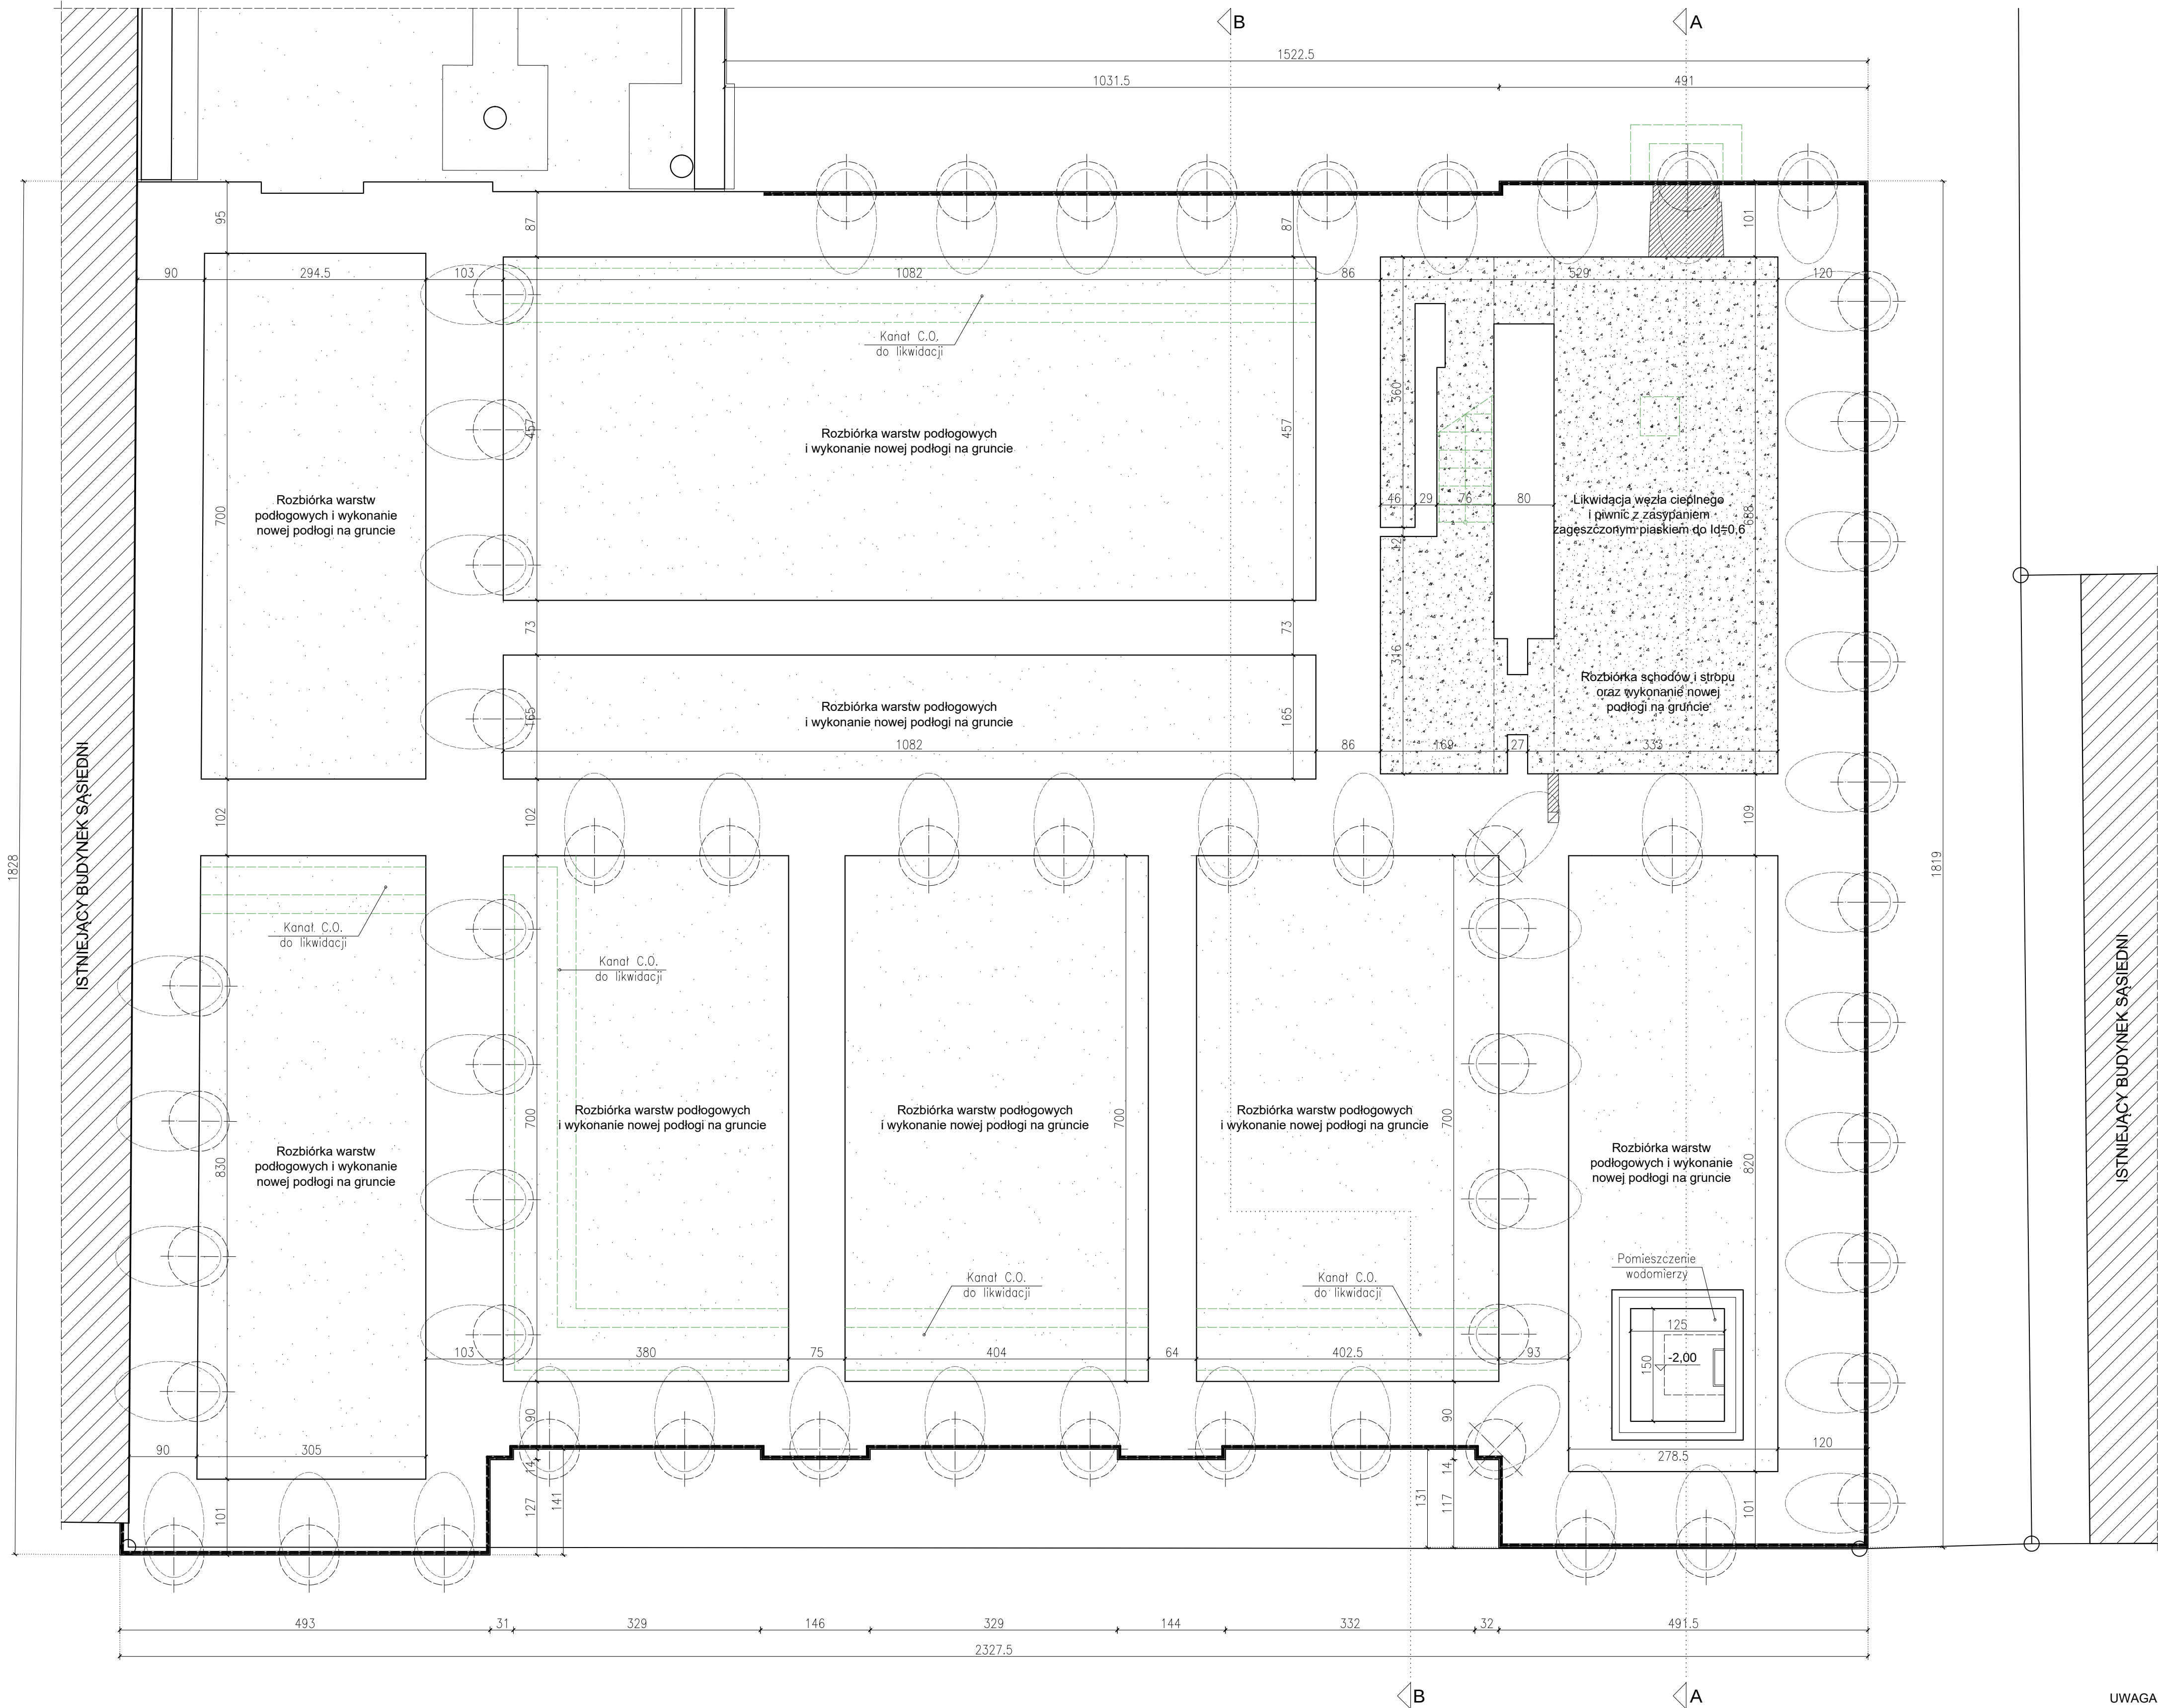

- Legenda:
- Ściany istniejące;
 - Elementy wyburzane;
 - Otworki do zamurowania - ceramika;
 - Termoizolacja projektowana - styropian XPS;
 - Hydroizolacja zewnętrzna ścian istniejących;
 - Kolumny iniekcyjne typu Jet-Grouting;

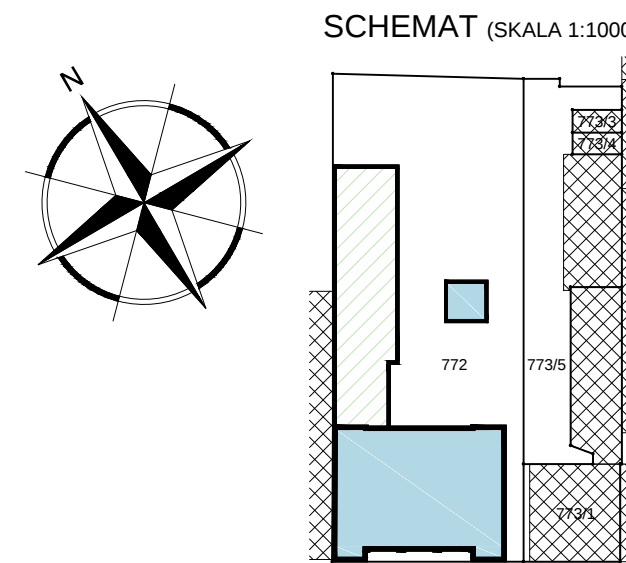

- Etapowanie:
- Etap 1
 - Etap 2

UWAGA: niniejszy rysunek należy rozpatrywać łącznie z odpowiednimi rzutami projektów branżowych: konstrukcji, instalacji sanitarnych oraz instalacji elektrycznych.

INWESTOR	
GMINA MIASTO PŁOCK Pl. Stary Rynek 1, 09-400 Płock	
ZESPÓŁ PROJEKTOWY	
WAW BIURO PROJEKTOWANIA I REALIZACJI ARCHITEKTURY UL. CYGANKA 7 87-800 WŁOCŁAWEK e-mail: wlozmierniekaniewski@wp.pl	
PROJEKTANT	mgr inż. arch. WŁODZIMIERZ WITWICKI KPOJA nr KP-0021 nr sup.: WBP-NN-8386-5/2/79 Wk w specjalności architektonicznej
SPRAWDZAJĄCY	mgr inż. arch. BARTŁOJĘJ BABIŃSKI KPOJA nr KP-0210 nr sup.: KPOKA JA.18/2005 w specjalności architektonicznej
OPRACOWANIE	tech. bud. PIOTR BROMIRSKI
OPRACOWANIE	inż. JOANNA BONOWICZ
OPRACOWANIE	mgr inż. arch. JAROSŁAW UMIŃSKI
OBIEKT	
REMONT, PRZEBUDOWA, NADBUDOWA I ROZBUDOWA BUDYNKU URZĘDU STANU CYWILNEGO 09-402 PŁOCK, UL. KOLEGIALNA 9 DZ. NR: 772, 773/1, 773/5 (obręb 8 Śródmieście)	
STADIUM	
PROJEKT WYKONAWCZY	
BRANŻA	
ARCHITEKTURA	
TYTUŁ RYSUNKU	
RZUT PIWNIC I ŚCIAN FUNDAMENTOWYCH	
DATA WYDANIA	30.10.2019
NR RYSUNKU	E2_R-1
PRAWA AUTORSKIE ZASTRZEŻONE. NINIEJSZY PROJEKT JEST PRZEDMIOTEM PRAWA AUTORSKIEGO I CHRONIONY JEST AUTORSKIM PRAWEM OSOBISTYM I AUTORSKIM PRAWEM MAJĄTKOWYM I TYTUŁ ARCHITEKTURALNYM. ARCHITEKTURA URBANISTYCZNA, URBANISTYCZNA NA PODSTAWIE USTAWY Z DN. 12.02.2005 O PRAWIE AUTORSKIM I PRAWACH POWIĄZANYCH (Dz.U. Nr. 2556, poz. 996)	
NR STRONY	SKALA 1:50