

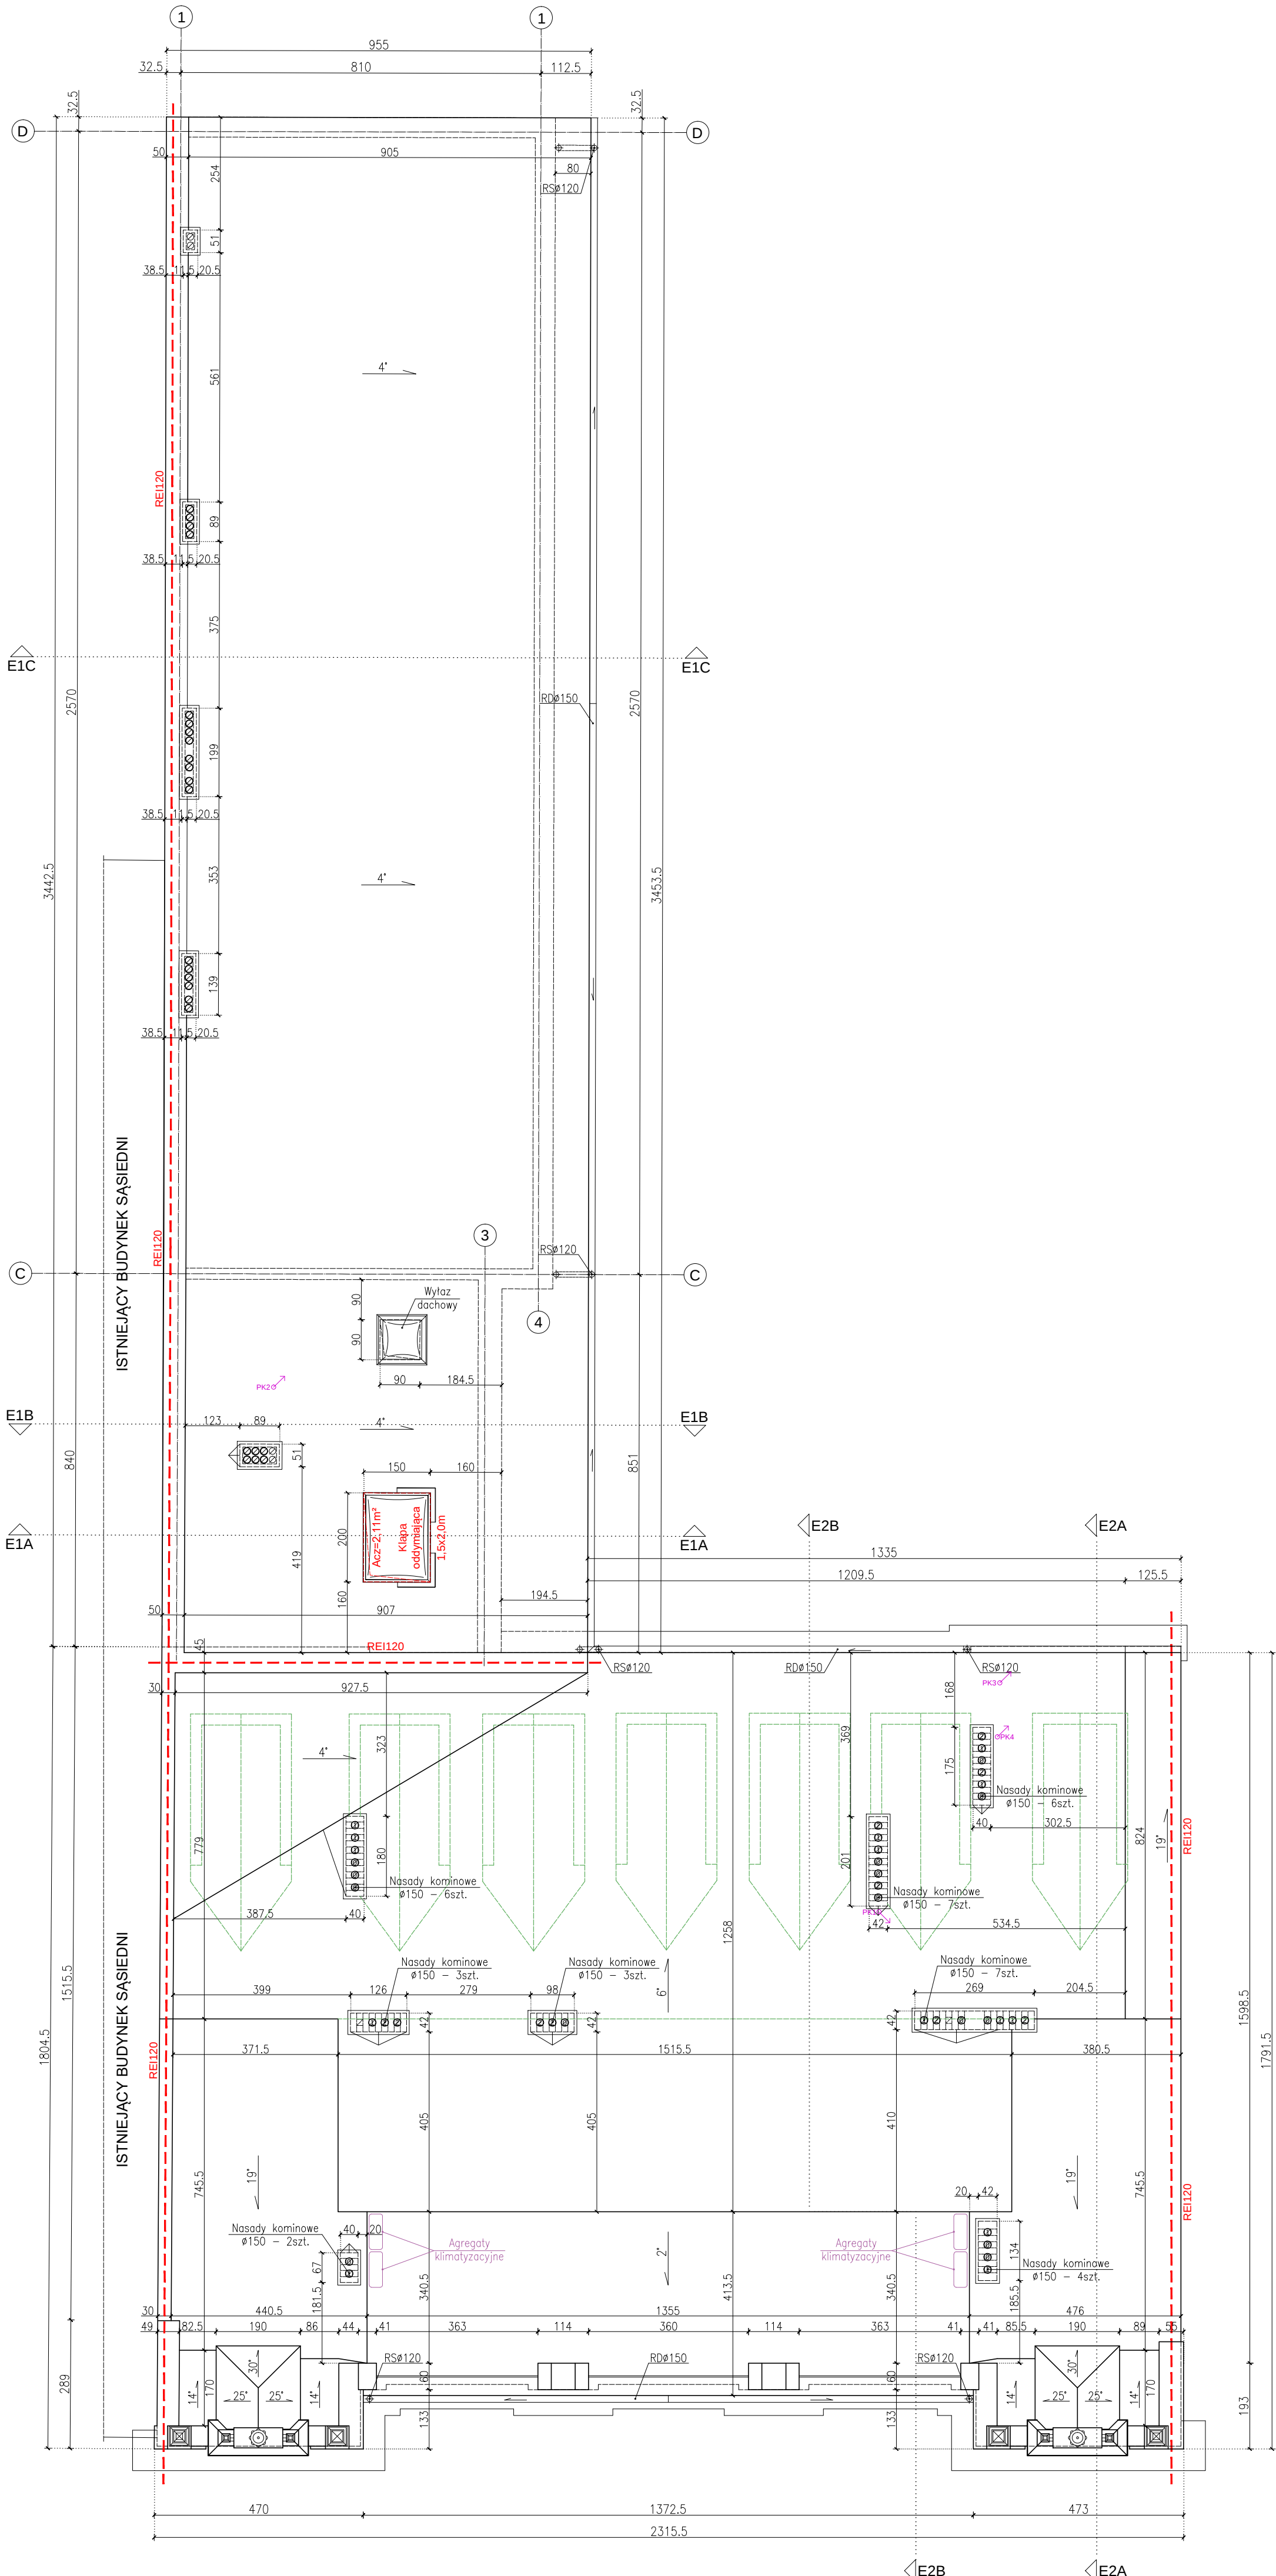


SCHEMAT (SKALA 1:1000)

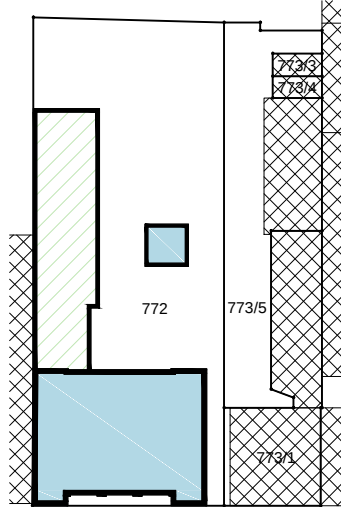

Etapowanie:

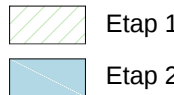

Legenda:

Elementy wyburzane;

Sciany oddzielenia P-Poż;

REI, EI Wymagania P-Poż dla budowanych materiałów;

RDØ150 Rynna dachowa Ø150mm
- blacha tytanowo-cynkowa;

RSØ120 Rura spustowa Ø120mm
- blacha tytanowo-cynkowa;

UWAGA: niniejszy rysunek należy rozpatrywać łącznie z odpowiednimi rzutami projektów branżowych: konstrukcji, instalacji sanitarnych oraz instalacji elektrycznych.

INWESTOR	
GMINA MIASTO PŁOCK Pl. Stary Rynek 1, 09-400 Płock	
ZESPÓŁ PROJEKTOWY	
WAW	
BIURO PROJEKTOWANIA I REALIZACJI ARCHITEKTURY UL. CYGANKA 7 87-800 WŁOCŁAWEK e-mail: włodzimierzkaniewski@wp.pl	
PROJEKTANT	mgr inż. arch. WŁODZIMIERZ WITWICKI KPOIA nr KP-0021 nr upr.: WBPP-NN-8386-5/2/79 Wk w specjalności architektonicznej
SPRAWDZAJĄCY	mgr inż. arch. BARTŁOMIEJ BABIŃSKI KPOIA nr KP-0210 nr upr.: KPOKK IA 18/2005 w specjalności architektonicznej
OPRACOWANIE	tech. bud. PIOTR BROMIRSKI
OPRACOWANIE	inż. JOANNA BONOWICZ
OPRACOWANIE	mgr inż. arch. JAROSŁAW UMINSKI
OBIEKT	
REMONT, PRZEBUDOWA, NADBUDOWA I ROZBUDOWA BUDYNKU URZĘDU STANU CYWILNEGO 09-402 PŁOCK, UL. KOLEGIALNA 9 DZ. NR: 772, 773/1, 773/5 (obręb 8 Śródmieście)	
STADIUM	
PROJEKT WYKONAWCZY	
BRANŻA	
ARCHITEKTURA	
TYTUŁ RYSUNKU	
RZUT DACHU - RYSUNEK ZBIORCZY	
DATA WYDANIA	30.10.2019
NR RYSUNKU	E2_R-5Z
PRAWA AUTORSKE ZASTRZEŻENIE: NINIEJSZY PROJEKT JEST PRZEDMOTEM PRAWA AUTORSKIEGO OCHRONIONEGO JEST AUTORSKIM PRACEM OŚRODKA AUTORSKIM PRACEM MAJĄTOWYM JAKO TYTUŁ ARCHITEKTONICZNY ARCHITEKTONICZNO-URZĄDOWY URZĄDZENIEM IMA PODSTAWIE USTAWY Z DN. 4.02.1994W O PRAWIE AUTORSKIM I PRAWACH POZOSTAŁYCH (Dz.U. 19.02.2000, poz. 804).	
NR STRONY	SKALA 1:100