



Legenda:


Elementy wyburzane;

Ściany oddzielenia P-Poż;

Wymagania P-Poż dla wbudowanych materiałów;

Rytna dachowa Ø150mm
- blacha tytanowo-cynkowa gr.0,8mm;

Rura spustowa Ø120mm
- blacha tytanowo-cynkowa gr.0,8mm;

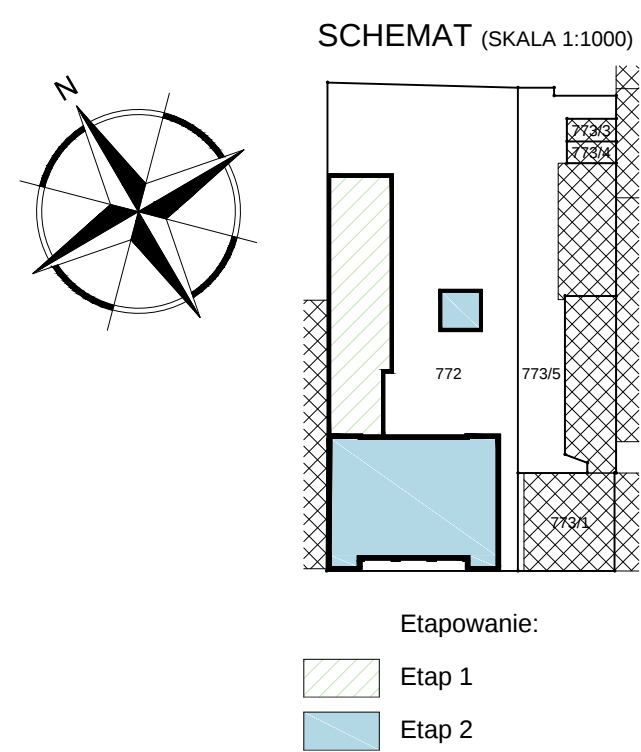

UWAGA: niniejszy rysunek należy rozpatrywać łącznie z odpowiednimi rzutami projektów branżowych: konstrukcji, instalacji sanitarnych oraz instalacji elektrycznych

INWESTOR	
GMINA MIASTO PŁOCK Pl. Stary Rynek n. 1, 09-400 Plock	
ZESPÓŁ PROJEKTOWY	
WAW	
BIURO PROJEKTOWANIA I REALIZACJI ARCHITEKTURY ul. CYGANKA 7 87-800 WŁOCŁAWEK e-mail: wloclimierzkaniewski@wp.pl	
PROJEKTANT	mgr inż. arch. WŁODZIMIERZ WITWICKI KPO/IA nr KP-0021 nr ugpr.: WBPP-NM-4386-5/2/09 Wk. w specjalności architektonicznej
SPRAWDZAJĄCY	mgr inż. arch. BARTŁOMIEJ BABIŃSKI KPO/IA nr KP-0210 nr ugpr.: KPO/IA-16.110.005 w specjalności architektonicznej
OPRACOWANIE	tech. bud. PIOTR BROMIRSKI
OPRACOWANIE	inż. JOHANNA BONOWICZ
OPRACOWANIE	mgr inż. arch. JAROSŁAW UMIŃSKI
OBJEKT	
REMONT, PRZEBUDOWA, NADBUDOWA I ROZBUDOWA BUDYNKU URZĘDU STANU CYWILNEGO 09-402 PŁOCK, UL. KOLEGIALNA 9 DZ. NR. 72/2, 773/1, 773/5 (obrgb 8 Śródmieście)	
STADIUM	
PROJEKT WYKONAWCZY	
BRANŻA	
ARCHITEKTURA	
TYTUŁ RYSUNKU	
RZUT DACHU	
DATA WYDANIA	30.10.2019
NR RYSUNKU	E2_R-5
PRZEMIANA AUTORSKA: ZAŁOŻENIE, WNIOSKI, PROJEKT, JEST PRZEDSIĘWZĘCIEM PRAWNA AUTORSKIEGO. OCHRONIONY JEST AUTOREM PRACĄ ODBIĘTĄ JAKO AUTORSKA. PRZEMIANA REALIZACJONALNA: WNIOSKI, WYKONANIE, FOTOKOP. NIE MA PRZEMIANE. ZŁAZIENIE Z SKŁ. 4.0.1.194-4. PRZEMIANA AUTORSKA I PRZEMIANA POCHODZENIA ZDŁ. 4.0.1.194-4. 2009. 04. 04. 2009.	
NR STRONY	
SKALA 1:50	