

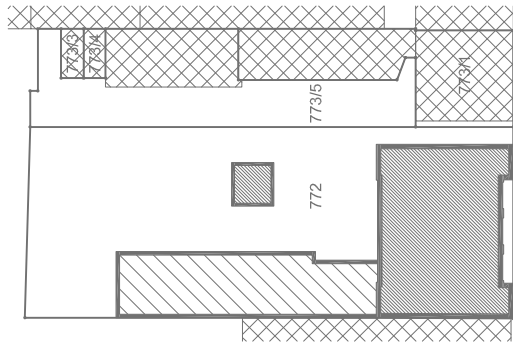


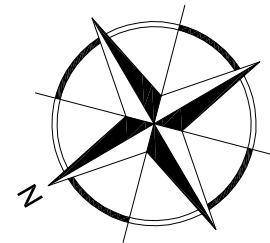


Etapowanie:

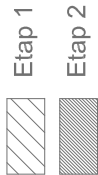

2A

	centralna systemu kontroli dostępu
	zasilacz buforowy 230VAC/12VDC, instalować w strefie sufitu podwieszanego
	kontroler dostępu z klawiaturą i czytnikiem zbliżeniowym
	Manipulator SSWIN
	elektrozaczep EZ rewersyjny
	zewnętrzny czytnik zbliżeniowy kontroli dostępu
	czujka PIR systemu SSWIN
	sygnalizator optyczno-akustyczny systemu SSWIN
	kontaktorn magnetyczny
	przycisk awaryjnego zwolnienia drzwi KD
	przycisk wyjścia KD
	przycisk antynapadowy
	elementy systemu przyzwowego
	Kamera systemu monitoringu
	01/001 gniazdo logiczne podwójne 2xRJ45
	01/001 gniazdo logiczne światłowodowe
	01/001 gniazdo antenowe

ISTNIEJĄCY BUDYNEK SĄSIĘDNI

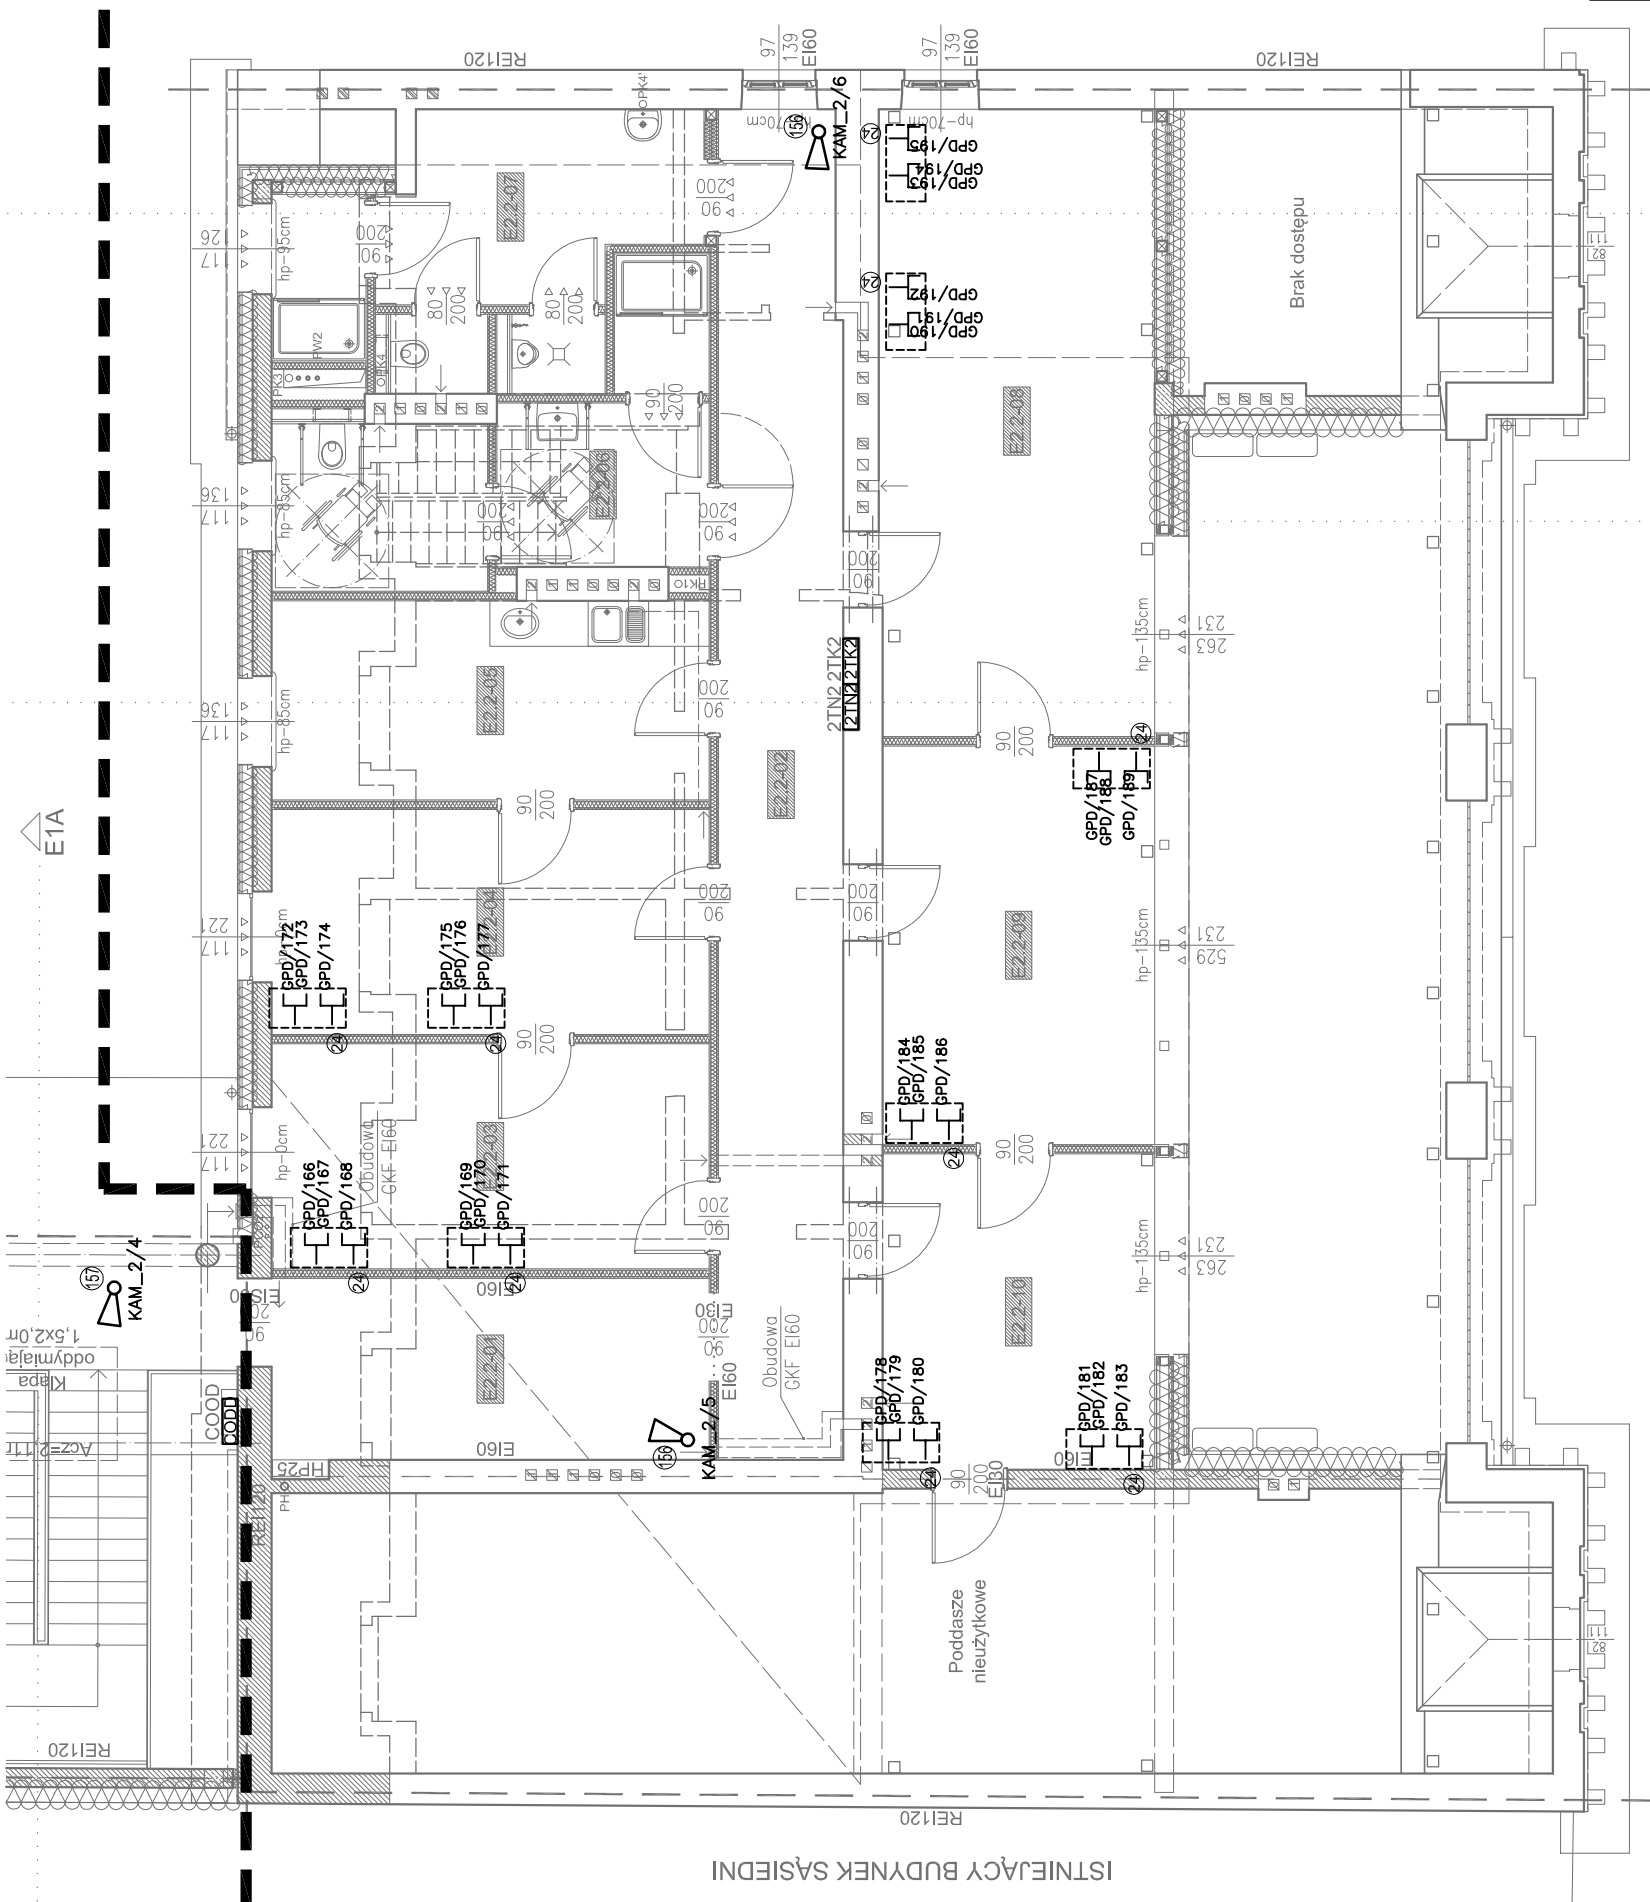

ETAP 1
ETAP 2

ZESTAWIENIE POMIESZCZEŃ 2 PIĘTRA (POZIOM		
Nr	Nazwa pomieszczenia	Powierzchnia (m²)
E2.2-01	Przedsiónek przeciwpożarowy	13,88
E2.2-02	Korytarz	29,19
E2.2-03	Pomieszczenie biurowe	17,21
E2.2-04	Pomieszczenie biurowe	17,21
E2.2-05	Pokój socjalny	15,24
E2.2-06	Pomieszczenie higieniczno-sanitarne kobiet / NPS (personel)	14,71
E2.2-07	Pomieszczenie higieniczno-sanitarne męczyzn (personel)	14,97
E2.2-08	Pomieszczenie biurowe	30,19
E2.2-09	Pomieszczenie biurowe	18,97
E2.2-10	Pomieszczenie biurowe	15,03
		186,60

INWESTOR	GMINA MIASTO PŁOCK Pl. Stary Rynek 1, 09-400 Płock	
ZESPÓŁ PROJEKTOWY	WAW	
PROJEKTANT	inż. Tadeusz Pobłocki upr. nr 182/Gd/99 bez ogr. w specjal.: inst. w zakr. śled. Instalacji i urz. ele. oraz elektroen.	
SPRAWDZAJĄCY	mgr inż. Andrzej Gwizdała nr upr. 63/Gd/2002 upr. bud. do proj. i kier. robotami bud. bez ogr. w specjal.: inst. w zakr. śled. Instalacji i urz. ele. oraz elektroen.	
OBIEKT	REMONT, PRZEBUDOWA, NABUDOWA I ROZBUDOWA BUDYNKU URZĘDU STANU CYWILNEGO 09-402 PŁOCK, UL. KOLEGIALNA 9 DZ. NR: 772, 773/1, 773/5 (obręb 8 Śródmieście)	
STADIUM	PROJEKT WYKONAWCZY - E2	
BRANŻA	ELEKTRYCZNY	
TYTUŁ RYSUNKU	PLAN INSTALACJI TELETECHNICZNYCH - POZIOM +2	
DATA WYDANIA	30.10.2019	
NR RYSUNKU	E2-016	
PRAWA AUTORSKE ZASTRZEŻONE. NINIEJSZY PROJEKT JEST PRZEDMIOTEM PRAWA AUTORSKIEGO CHROPIONY JEST AUTORSKIMI PRAWAMI OSOBISTYMI AUTORSKIMI ARCHITEKTURNO-BUDOWLANO-URBANISTYCZNY, URBANISTYCZNY, NA PODSTAWIE USTAWY Z DN.4.02.1994r. O PRAWIE AUTORSKIM I PRAWACH POKEWNYCH (Dz.U. nr 89 z 2000r. poz.594).	SKALA 1:100	
NR STRONY		