


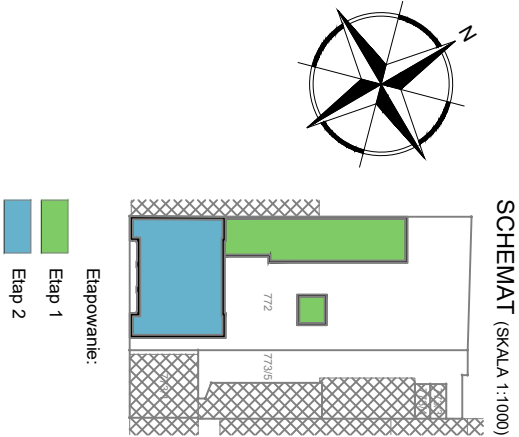


UWAGA:

W celu przeprowadzenia obliczeń oparto się na przykładowym produkencie.

Wyróża się zgodę na zastosowanie innego producenta rozwiązań technicznych pod warunkiem zapewnienia równoważnych parametrów technicznych lub lepszych.

Przy przejściu przez ściany, stropy stanowiące oddzielenie p.poz należy zastosować typowe przejścia p.poz.

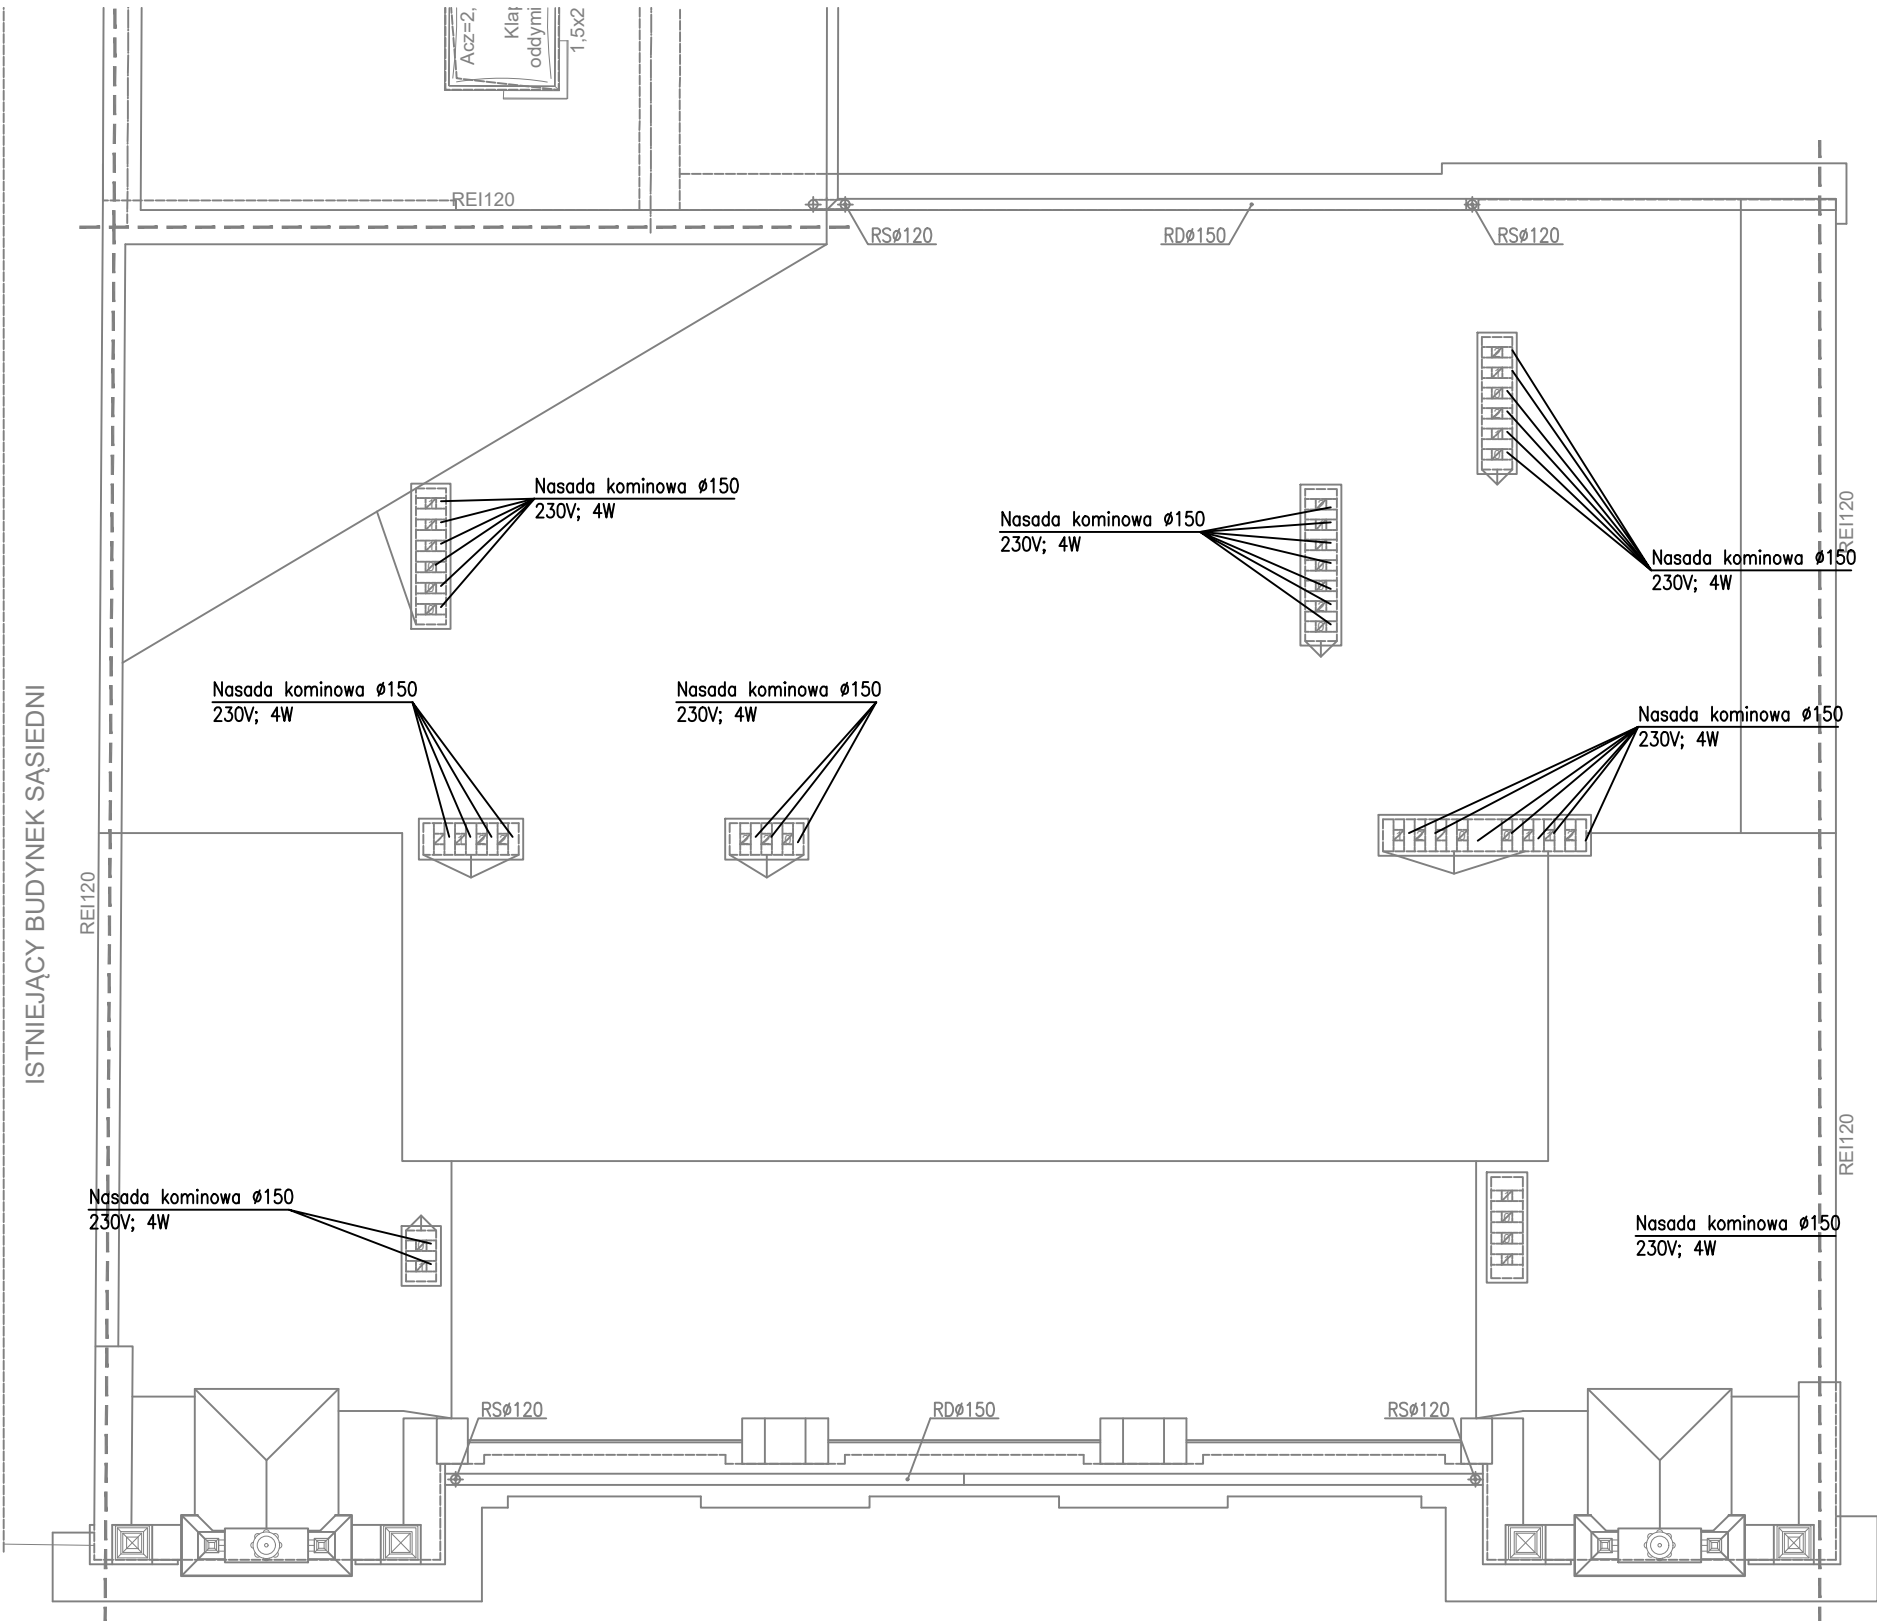

INWESTOR	
GMINA MIASTO PŁOCK	
Pl. Stary Rynek 1, 09-400 Płock	
ZESPÓŁ PROJEKTOWY	
WAW	
BIURO PROJEKTOWANIA I REALIZACJI ARCHITEKTURY UL. CYGANKA 7 87-800 WŁOCŁAWEK e-mail: wloclaw@waw.pl	
PROJEKTANT	mgr inż. ADAM LAL MAP/IS/0392/11 nr upr.: MAP/0223/POOS/11 w specjalności sanitarnej
SPRAWDZAJĄCY	mgr inż. KARINA LETNIEK MAP/IS/0353/12 nr upr.: MAP/0229/POOS/12 w specjalności sanitarnej
OPRACOWANIE	mgr inż. MARCIN OBROK
OBIEKT	
REMONT, PRZEBUDOWA, NADBUDOWA I ROZBUDOWA BUDYNKU URZĘDU STANU CYWILNEGO 09-402 PŁOCK, UL. KOLEGIALNA 9 DZ. NR: 772, 773/1, 773/5	
STADIUM	
PROJEKT WYKONAWCZY - ETAP II	
BRANŻA	
SANITARNA	
TYTUŁ RYSUNKU	
RZUT DACHU - INSTALACJA WENTYLACJI	
DATA WYDANIA	30.10.2019
NR RYSUNKU	WE-4
PRAWA AUTORSKIE ZASTRZEŻONE. NINIEJSZY PROJEKT JEST PRZEDMIOTEM PRAWA AUTORSKIEGO I CHRONIONY JEST AUTORSKIMI PRAWAMI OSOBISTYMI I AUTORSKIMI PRAWAMI WŁASNOŚCIĄ INTELAKTUALNĄ. KOPIE WYDANE BEZ POZWOLENIA WŁAŚCICIELA PRAW AUTORSKICH SĄ NIELEGALNE. DZ. NR: 772, 773/1, 773/5	
NR STRONY	SKALA 1:100