

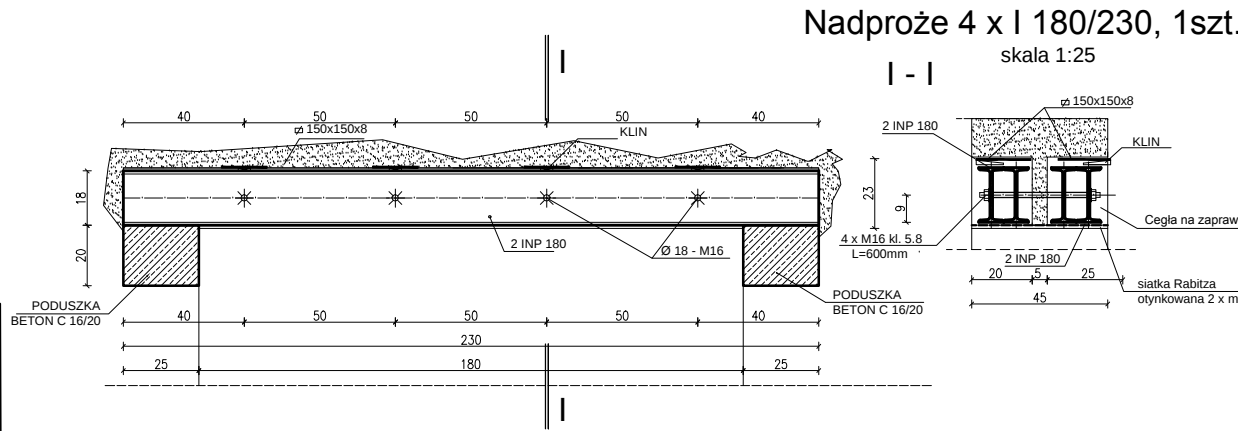


WYKAZ STALI									
NR	fi	DŁUGOŚĆ	ILOŚĆ	A - III N					
				DŁUGOŚĆ OGÓLNA					
				fi 6	fi 8	fi 10	fi 12	fi 14	fi 16
	mm	m	szt.	m					
1	12	2,19	11				24,09		
2	12	2,29	11				25,19		
3	12	2,29	11				25,19		
4	12	4,78	4				19,04		
5	8	4,78	11			52,36			
długość całkowita				mb	0	52,36	0	93,51	0
masa 1 mb				kg	0,222	0,395	0,617	0,888	1,21
masa całkowita				kg	0,00	20,68	0,00	83,04	0,00
Razem				kg					103,72

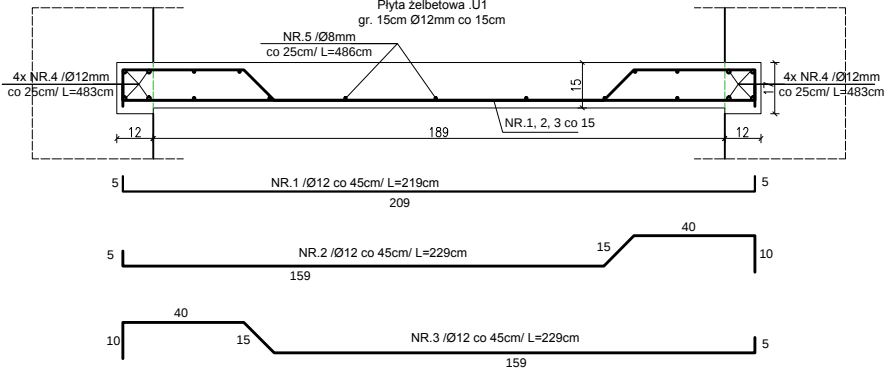


SCHEMAT (SKALA 1:1000)

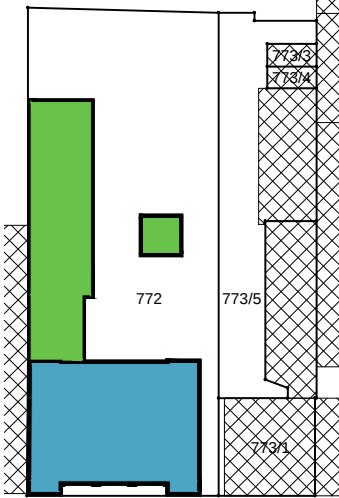

Etapowanie:

- Etap 1
- Etap 2

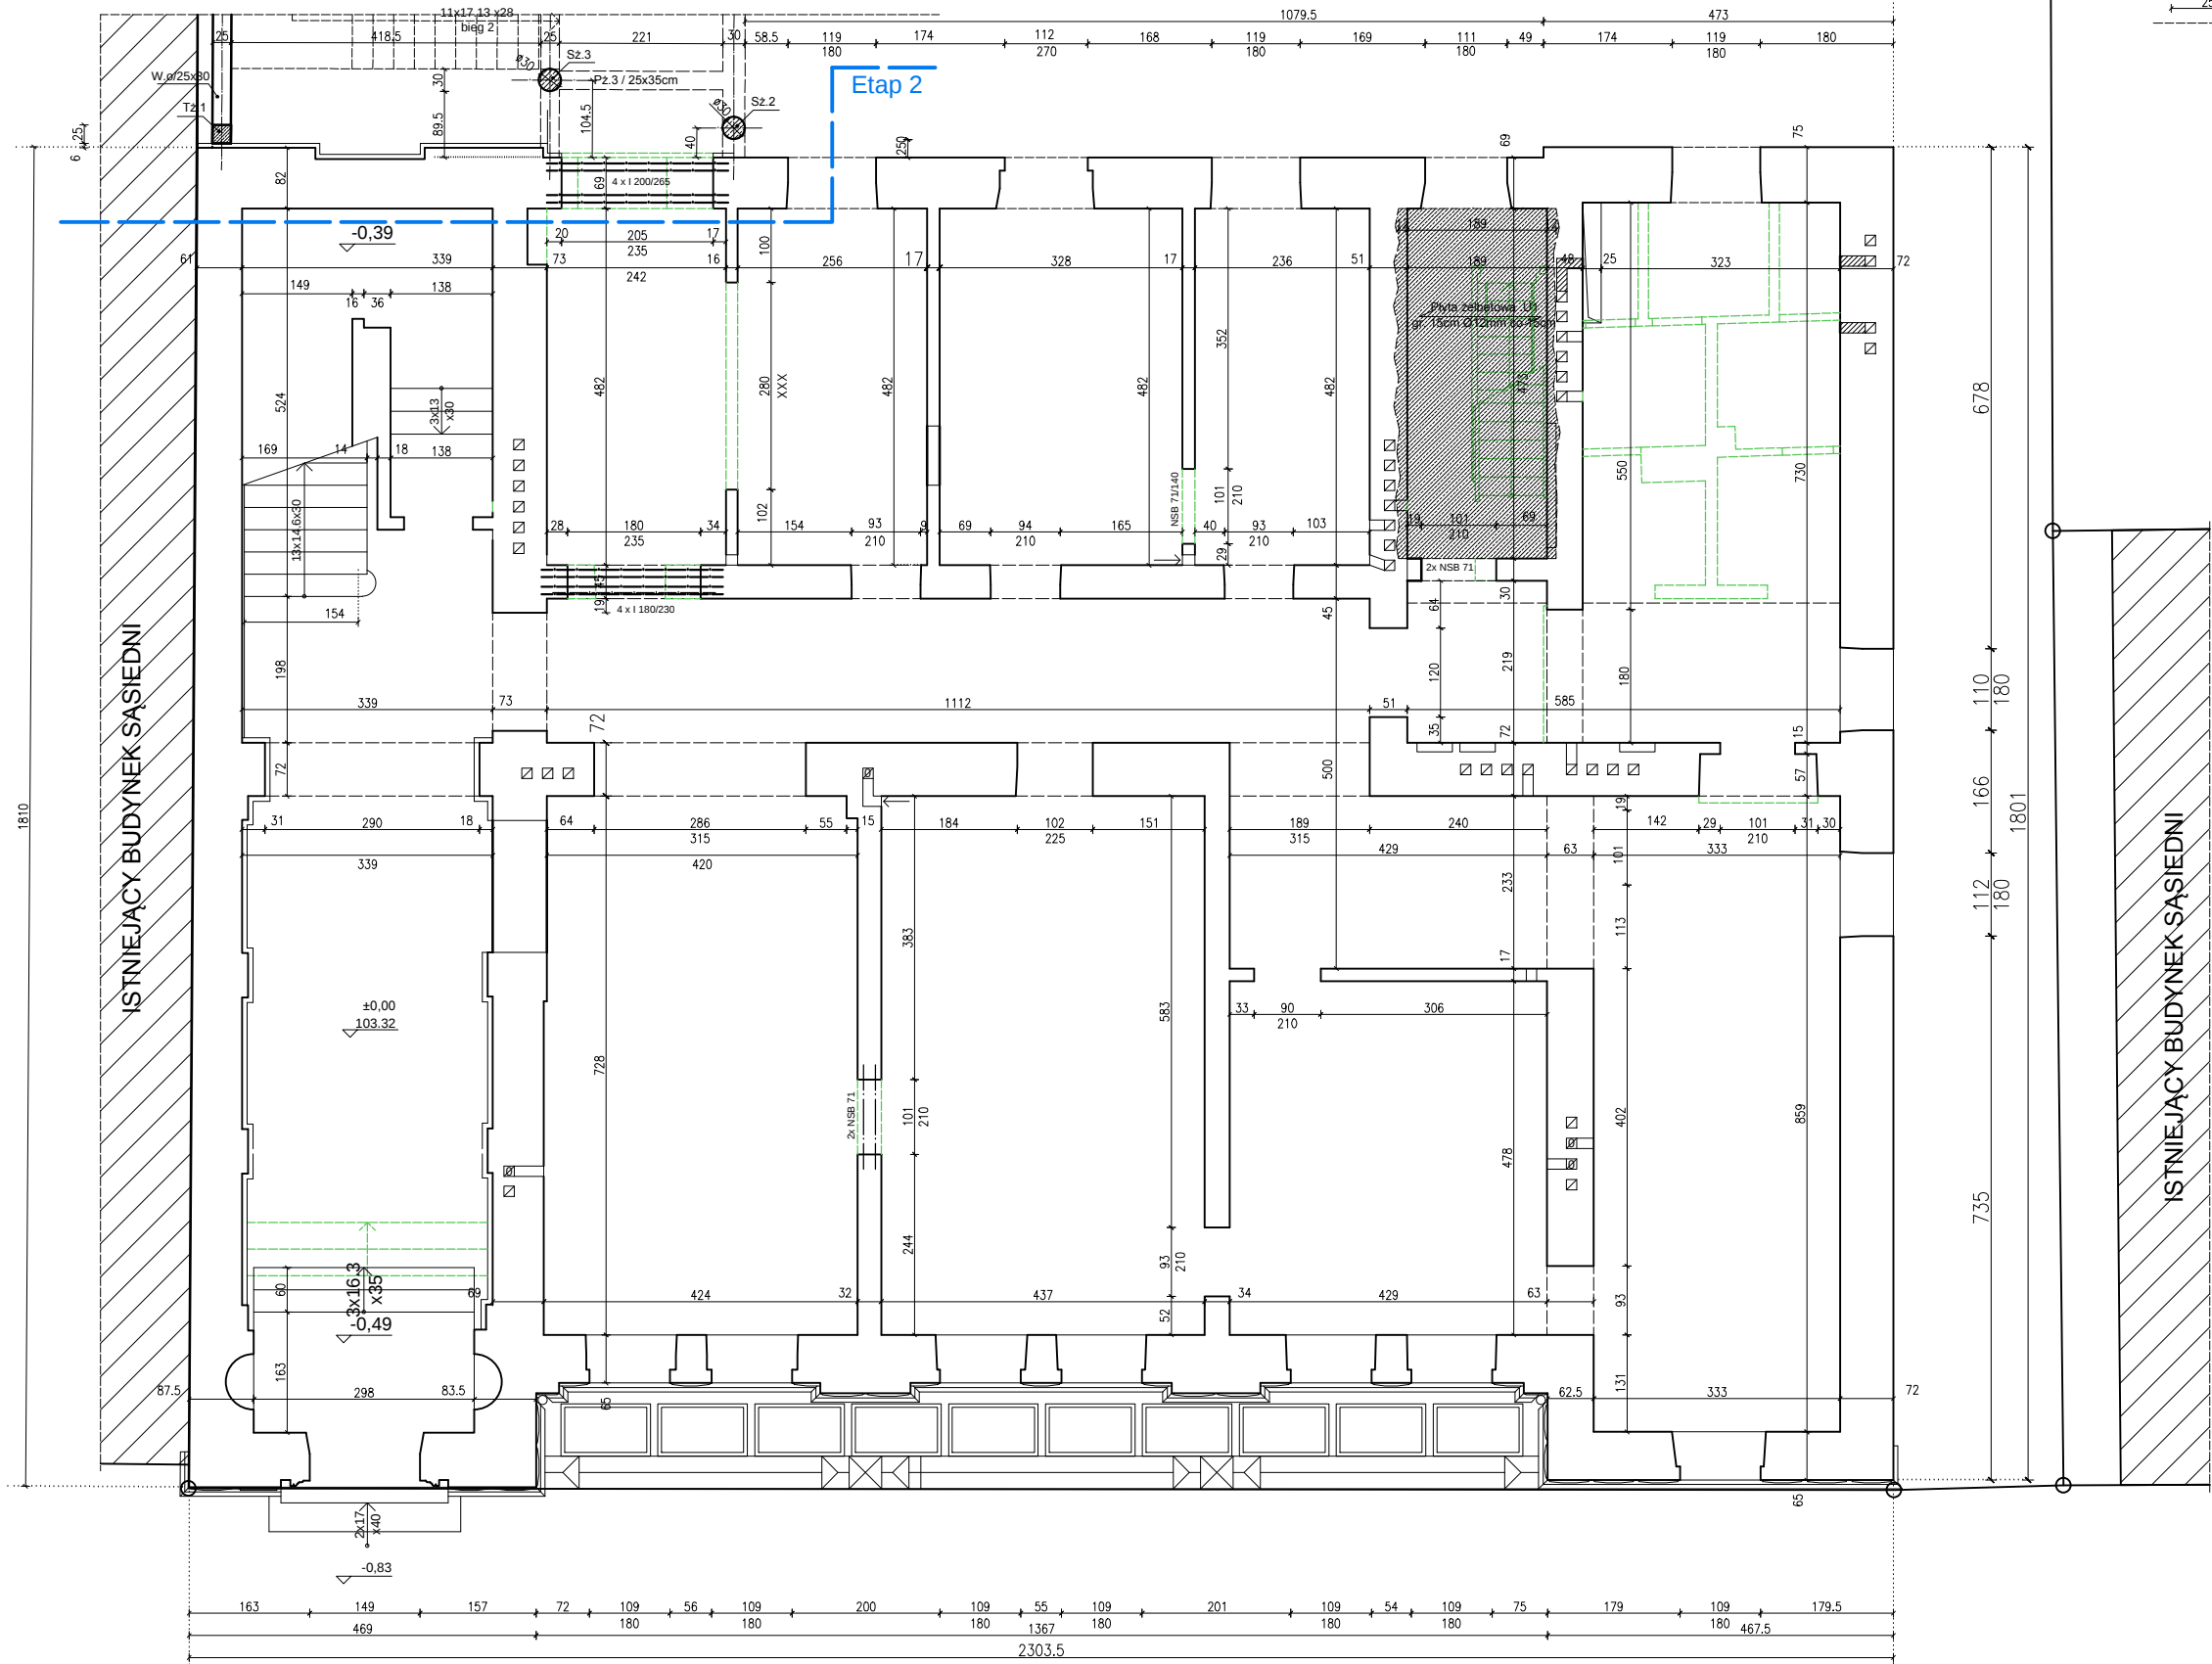


ZESTAWIENIE ELEMENTÓW NADPROŻY

Lp.	BELKA NADPROŻOWA	Długość (cm)	Ilość (szt.)
1	NSB 71/140	L=150cm	4
2			

Legenda:

- Ściany istniejące;
- Ściany i elementy wyburzane;
- Ściany projektowane / замуrowania - ceramika poryzowana; porotherm kl.20
- Ściany i elementy projektowane - żelbet monolityczny; beton C25/30
- Otworki do wybicia; nadproża stalowe / strunobetonowe
- Otworki do powiększenia;

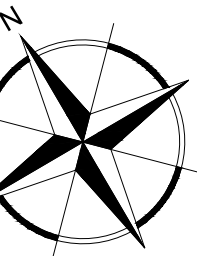

INWESTOR	
GMINA MIASTO PŁOCK Pl. Stary Rynek 1, 09-400 Płock	
ZESPÓŁ PROJEKTOWY	
WAW BIURO PROJEKTOWANIA I REALIZACJI ARCHITEKTURY UL. CYGANKA 7 87-800 WŁOCŁAWEK e-mail: włodzimierzkaniewski@wp.pl	
PROJEKTANT	mgr inż. SŁAWOMIR SERKOWSKI KUP/BO/0105/16 nr upr.: KUP/0061/PWBkb/16 w specjalności konstrukcje budowlane
SPRAWDZAJĄCY	mgr inż. KAMIL SERKOWSKI KUP/IS/0062/12 nr upr.: WKP/0083/POOK/15 w specjalności konstrukcje budowlane
OBIEKT	
REMONT, PRZEBUDOWA, NADBUDOWA I ROZBUDOWA BUDYNKU URZĘDU STANU CYWILNEGO 09-402 PŁOCK, UL. KOLEGIALNA 9 DZ. NR: 772, 773/1, 773/5 (obręb 8 Śródmieście)	
STADIUM	
PROJEKT WYKONAWCZY	
BRANŻA	
KONSTRUKCJE	
TYTUŁ RYSUNKU	
RZUT PARTERU - KONSTRUKCJA STROPU	
DATA WYDANIA	30.10.2019
NR RYSUNKU	K-2/ etap 2
PRAWA AUTORSKIE ZASTRZEŻONE: NINIEJSZY PROJEKT JEST PRZEDMIOTEM PRAWA AUTORSKIEGO I CHRONIONY JEST AUTORSKIMI PRAWAMI OSOBISTYMI I AUTORSKIMI PRAWAMI MAJĄTKOWYMI JAKO UTWÓR ARCHITEKTONICZNY. ARCHITEKTONICZNO-URBANISTYCZNY, URBANISTYCZNY NA PODSTAWIE USTAWY Z DN. 4.02.1994r. O PRAWIE AUTORSKIM I PRAWACH POKREWNYCH (Dz.U. nr 80 z 2000r., poz. 904).	
NR STRONY	SKALA 1:100