



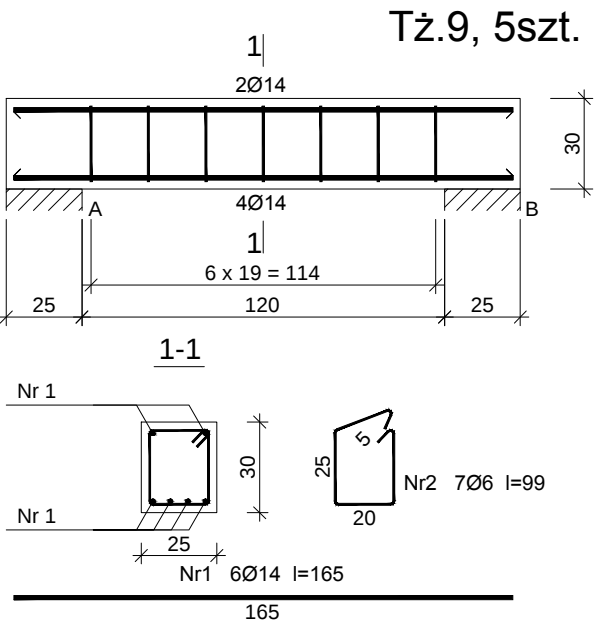


Wykaz zbrojenia

Nr pręta	Średnica [mm]	Długość [cm]	Liczba [szt.]	Długość całkowita [m]		
				St0S-b	RB500	
				Ø6	Ø14	
dla jednej belki						
1	14	165	6		9,90	
2	6	99	7	6,93		
Długość całkowita wg średnic				[m]	7,0	9,9
Masa 1mb pręta				[kg/mb]	0,222	1,208
Masa prętów wg średnic				[kg]	1,6	12,0
Masa prętów wg gatunków stali				[kg]	1,6	12,0
Masa całkowita				[kg]	14	

Tż.10, 1szt.

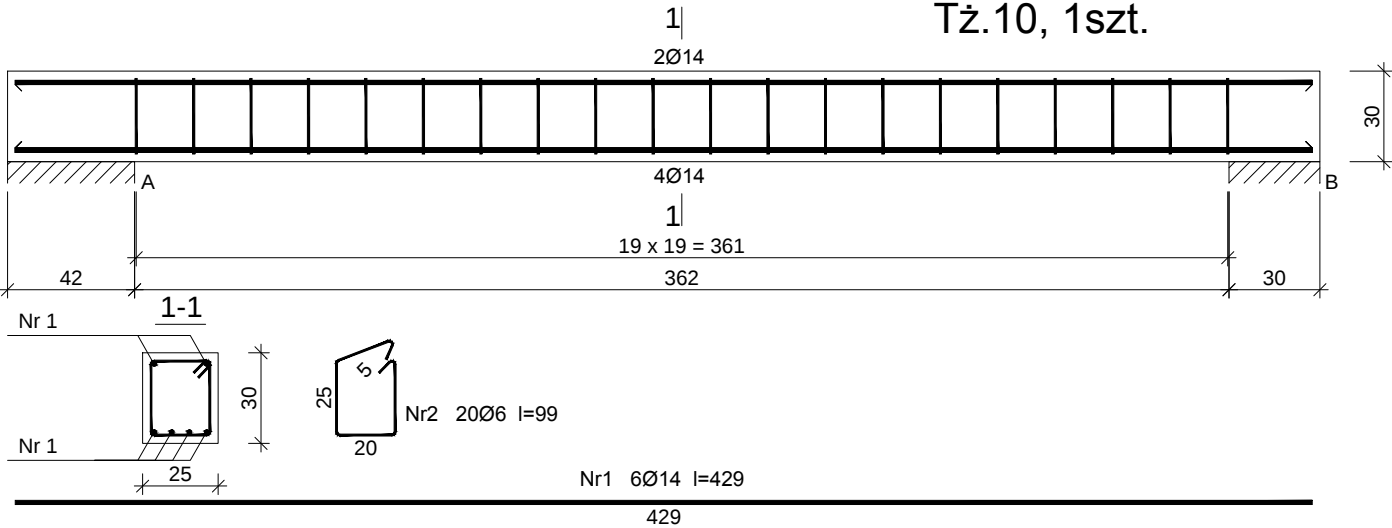

Tż.11, 1szt.

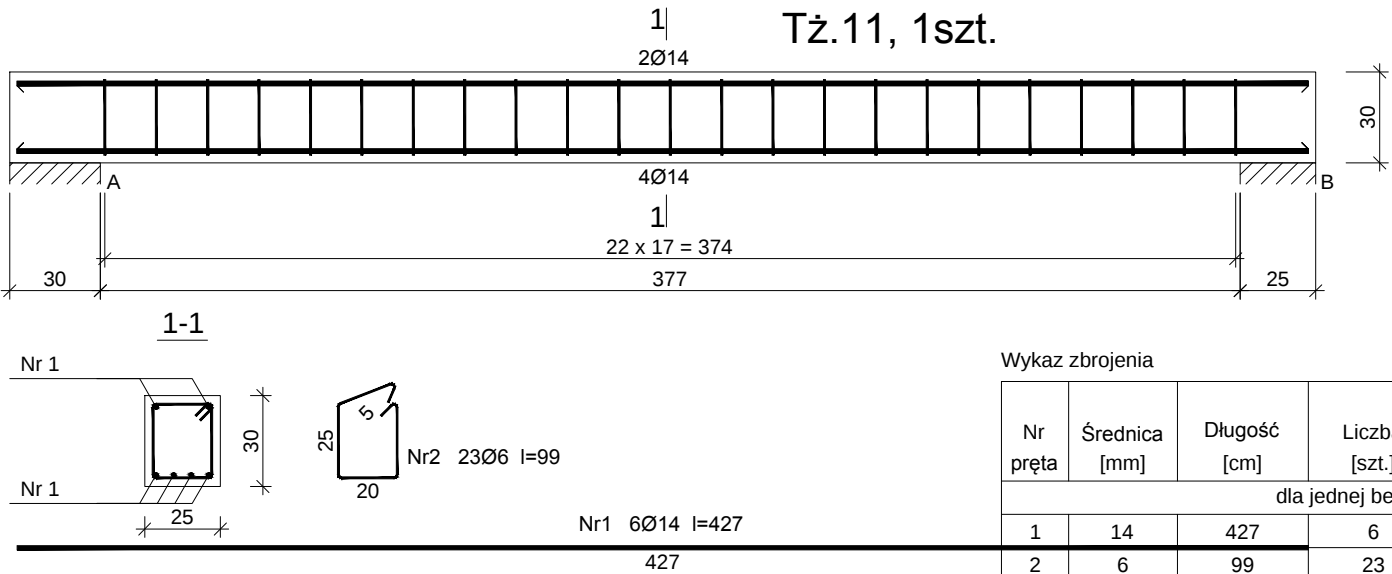

Wykaz zbrojenia

Nr pręta	Średnica [mm]	Długość [cm]	Liczba [szt.]	Długość całkowita [m]	
				St0S-b	RB500
				Ø6	Ø14
dla jednej belki					
1	14	427	6		25,62
2	6	99	23	22,77	
Długość całkowita wg średnic			[m]	22,8	25,7
Masa 1mb pręta			[kg/mb]	0,222	1,208
Masa prętów wg średnic			[kg]	5,1	31,0
Masa prętów wg gatunków stali			[kg]	5,1	31,0
Masa całkowita			[kg]	37	

Beton	C20/25	(B25)
Stal	RB500	St0S-b
Otulina	c _{nom} =25 mm	

Wykaz zbrojenia

Nr pręta	Średnica [mm]	Długość [cm]	Liczba [szt.]	Długość całkowita [m]		
				St0S-b	RB500	
				Ø6	Ø14	
dla jednej belki						
1	14	429	6		25,74	
2	6	99	20	19,80		
Długość całkowita wg średnic				[m]	19,8	25,8
Masa 1mb pręta				[kg/mb]	0,222	1,208
Masa prętów wg średnic				[kg]	4,4	31,2
Masa prętów wg gatunków stali				[kg]	4,4	31,2
Masa całkowita				[kg]	36	

INWESTOR

GMINA MIASTO PŁOCK
Pl. Stary Rynek 1, 09-400 Płock

ZESPÓŁ PROJEKTOWY

WAW

BIURO PROJEKTOWANIA I REALIZACJI ARCHITEKTURY
UL. CYGANKA 7 87-800 WŁOCŁAWEK
e-mail: włodzimierzkaniewski@wp.pl

PROJEKTANT

mgr inż.
SŁAWOMIR SERKOWSKI
KUP/BO/0105/16
nr upr.: KUP/0061/PWBKb/16
w specjalności konstrukcje budowlane

podpis:

SPRAWDZAJĄCY

mgr inż.
KAMIL SERKOWSKI
KUP/IS/0062/12
nr upr.: WKP/0083/POOK/15
w specjalności konstrukcje budowlane

podpis:

OBIEKT

REMONT, PRZEBUDOWA, NADBUDOWA I ROZBUDOWA
BUDYNKU URZĘDU STANU CYWILNEGO
09-402 PŁOCK, UL. KOLEGIALNA 9
DZ. NR: 772, 773/1, 773/5 (obręb 8 Śródmieście)

STADIUM

PROJEKT WYKONAWCZY

BRANŻA

KONSTRUKCJE

TYTUŁ RYSUNKU

RYSUNEK KONSTRUKCYJNY:
poz. Pż.9, Pż.10, Pż.11

DATA WYDANIA

30.10.2019

NR RYSUNKU

K-4.10/etap 2

PRAWA AUTORSKIE ZASTRZEŻONE. NINIEJSZY PROJEKT JEST PRZEDMIOTEM PRAWA AUTORSKIEGO I CHRONIONY JEST AUTORSKIMI PRAWAMI OSOBISTYMI I AUTORSKIMI PRAWAMI MAJĄTKOWYMI JAKO "UTWÓR ARCHITEKTONICZNY, ARCHITEKTONICZNO-URBANISTYCZNY, URBANISTYCZNY" NA PODSTAWIE USTAWY Z DN.4.02.1994r O PRAWIE AUTORSKIM I PRAWACH POKREWNYCH (Dz. U.nr 80 z 2000r, poz.904).

SKALA
1:25

NR STRONY