



Beton	C20/25	(B25)
Stal	RB500	St0S-b
Otulina	c _{nom} =25 mm	

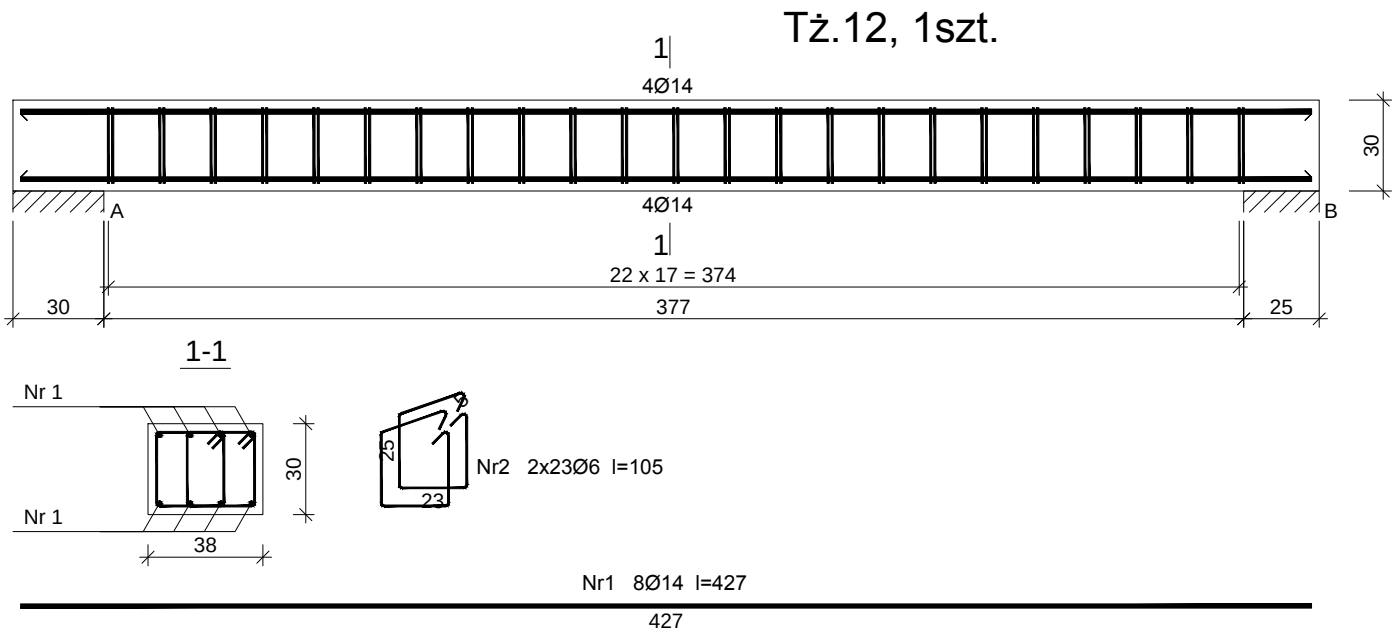

Wykaz zbrojenia

Nr pręta	Średnica [mm]	Długość [cm]	Liczba [szt.]	Długość całkowita [m]		
				St0S-b	RB500	
				Ø6	Ø14	
dla jednej belki						
1	14	427	8		34,16	
2	6	105	46	48,30		
Długość całkowita wg średnic				[m]	48,2	34,2
Masa 1mb pręta				[kg/mb]	0,222	1,208
Masa prętów wg średnic				[kg]	10,7	41,3
Masa prętów wg gatunków stali				[kg]	10,7	41,3
Masa całkowita				[kg]	52	

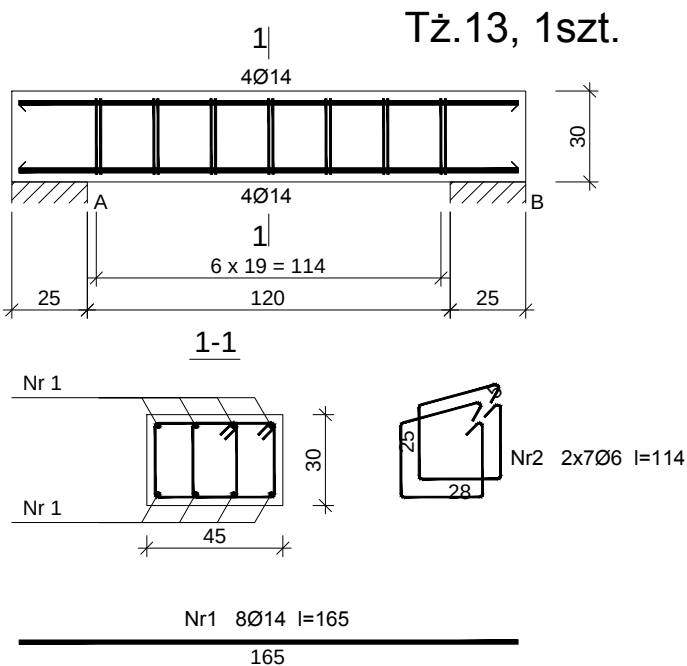

Wykaz zbrojenia

Nr pręta	Średnica [mm]	Długość [cm]	Liczba [szt.]	Długość całkowita [m]	
				St0S-b	RB500
				Ø6	Ø14
dla jednej belki					
1	14	165	8		13,20
2	6	114	14	15,96	
Długość całkowita wg średnic				[m]	16,0
Masa 1mb pręta				[kg/mb]	0,222
Masa prętów wg średnic				[kg]	3,6
Masa prętów wg gatunków stali				[kg]	3,6
Masa całkowita				[kg]	20

UWAGA: Długość pręta jest długością obliczoną na podstawie wymiarów w osi pręta (metoda B wg PN-EN ISO 3766:2006)

INWESTOR

GMINA MIASTO PŁOCK
Pl. Stary Rynek 1, 09-400 Płock

ZESPÓŁ PROJEKTOWY

WAW

BIURO PROJEKTOWANIA I REALIZACJI ARCHITEKTURY
UL. CYGANKA 7 87-800 WŁOCŁAWEK
e-mail: włodzimierzkaniewski@wp.pl

PROJEKTANT

mgr inż.
SŁAWOMIR SERKOWSKI
KUP/BO/0105/16
nr upr.: KUP/0061/PWBKb/16
w specjalności konstrukcje budowlane

podpis:

SPRAWDZAJĄCY

mgr inż.
KAMIL SERKOWSKI
KUP/IS/0062/12
nr upr.: WKP/0083/POOK/15
w specjalności konstrukcje budowlane

podpis:

OBIEKT

REMONT, PRZEBUDOWA, NADBUDOWA I ROZBUDOWA
BUDYNKU URZĘDU STANU CYWILNEGO
09-402 PŁOCK, UL. KOLEGIALNA 9
DZ. NR: 772, 773/1, 773/5 (obręb 8 Śródmieście)

STADIUM

PROJEKT WYKONAWCZY

BRANŻA

KONSTRUKCJE

TYTUŁ RYSUNKU

RYSUNEK KONSTRUKCYJNY:
poz. Pż.12, Pż.13

DATA WYDANIA

30.10.2019

NR RYSUNKU

K-4.11/etap 2

PRAWA AUTORSKIE ZASTRZEŻONE. NINIEJSZY PROJEKT JEST PRZEDMIOTEM PRAWA AUTORSKIEGO I CHRONIONY JEST AUTORSKIMI PRAWAMI OSOBISTYMI I AUTORSKIMI PRAWAMI MAJĄTKOWYMI JAKO "UTWÓR ARCHITEKTONICZNY, ARCHITEKTONICZNO-URBANISTYCZNY, URBANISTYCZNY" NA PODSTAWIE USTAWY Z DN.4.02.1994r. O PRAWIE AUTORSKIM I PRAWACH POKREWNYCH (Dz. U.nr 80 z 2000r., poz.904).

SKALA
1:25

NR STRONY