


Beton	C20/25	(B25)
Stal	RB500	
	St0S-b	
Otulina	c _{nom}	=25 mm

Tż.6, 1szt.

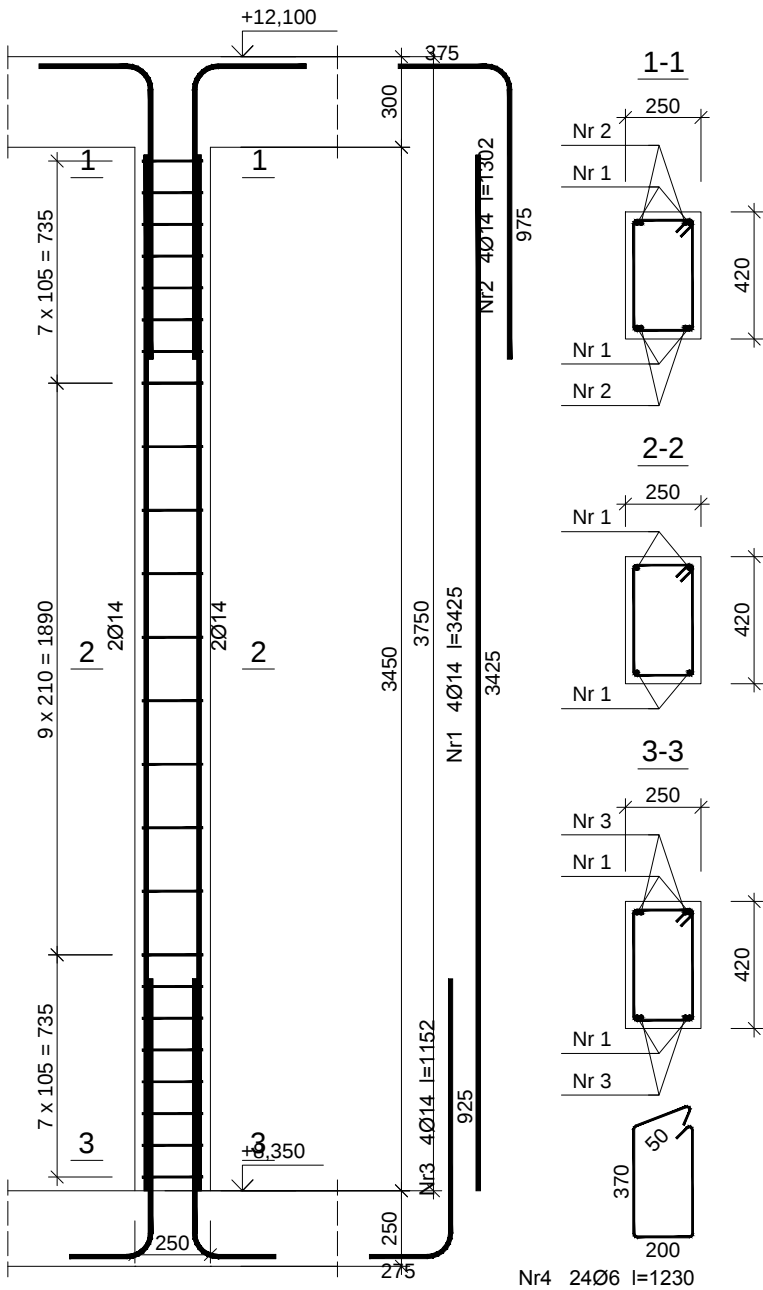

Wykaz zbrojenia

Nr pręta	Średnica [mm]	Długość [mm]	Liczba [szt.]	Długość całkowita [m]	
				StOS-b	RB500
				Ø6	Ø14
dla jednego słupa					
1	14	3425	4		13,70
2	14	1302	4		5,21
3	14	1152	4		4,61
4	6	1230	24	29,52	
Długość całkowita wg średnic				[m]	29,6
Masa 1mb pręta			[kg/mb]	0,222	1,208
Masa prętów wg średnic			[kg]	6,6	28,5
Masa prętów wg gatunków stali			[kg]	6,6	28,5
Masa całkowita			[kg]	36	

INWESTOR		
GMINA MIASTO PŁOCK Pl. Stary Rynek 1, 09-400 Płock		
ZESPÓŁ PROJEKTOWY		
WAW		
BIURO PROJEKTOWANIA I REALIZACJI ARCHITEKTURY UL. CYGANKA 7 87-800 WŁOCŁAWEK e-mail: włodzimierzkaniewski@wp.pl		
PROJEKTANT	mgr inż. SŁAWOMIR SERKOWSKI KUP/BO/0105/16 nr upr.: KUP/0061/PWBKb/16 w specjalności konstrukcje budowlane	podpis:
SPRAWDZAJĄCY	mgr inż. KAMIL SERKOWSKI KUP/IS/0062/12 nr upr.: WKP/0083/POOK/15 w specjalności konstrukcje budowlane	podpis:
OBIEKT		
REMONT, PRZEBUDOWA, NADBUDOWA I ROZBUDOWA BUDYNKU URZĘDU STANU CYWILNEGO 09-402 PŁOCK, UL. KOLEGIALNA 9 DZ. NR: 772, 773/1, 773/5 (obręb 8 Śródmieście)		
STADIUM		
PROJEKT WYKONAWCZY		
BRANŻA		
KONSTRUKCJE		
TYTUŁ RYSUNKU		
RYSUNEK KONSTRUKCYJNY: poz. Tż.6		
DATA WYDANIA	30.10.2019	
NR RYSUNKU	K-4.9/ etap 2	
PRAWA AUTORSKIE ZASTRZEŻONE. NINIEJSZY PROJEKT JEST PRZEDMIOTEM PRAWA AUTORSKIEGO I CHRONIONY JEST AUTORSKIMI PRAWAMI OSOBISTYMI I AUTORSKIMI PRAWAMI MAJĄTKOWYMI JAKO "UTWÓR ARCHITEKTONICZNY, ARCHITEKTONICZNO-URBANISTYCZNY, URBANISTYCZNY" NA PODSTAWIE USTAWY Z DN.4.02.1994r. O PRAWIE AUTORSKIM I PRAWACH POKREWNYCH (Dz. U.nr 80 z 2000r., poz.904).		
SKALA 1:25		
NR STRONY		