



1. Ławka parkowa

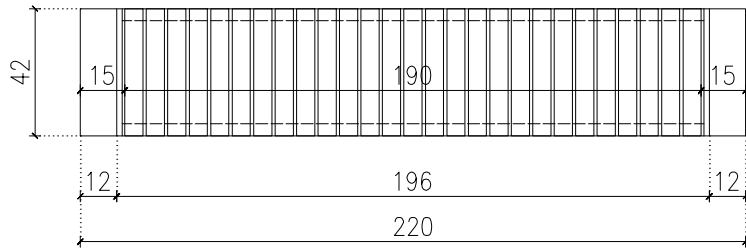


Widok z góry (Skala 1:25)

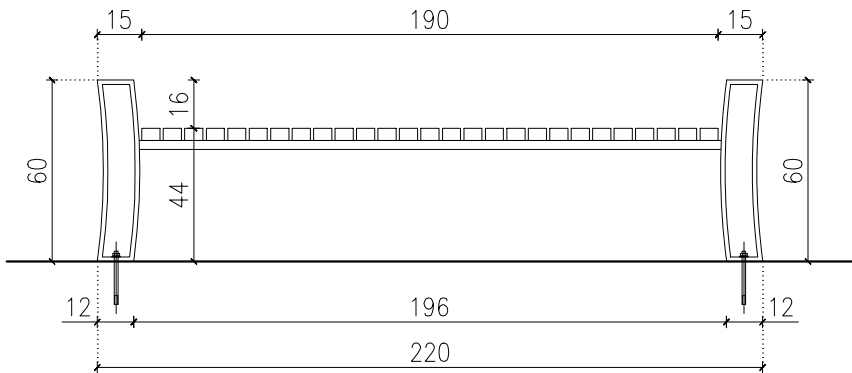


Widok z przodu (Skala 1:25)

Fragment międzyoknia elewacji południowej

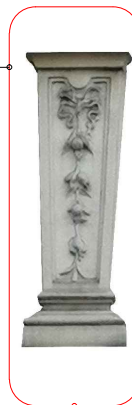


Wzór perforacji zaczerpnięty z elewacji frontowej budynku

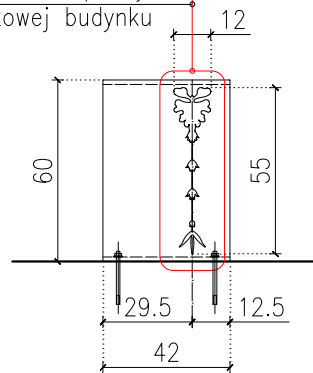


Widok z boku (Skala 1:25)


2. Kosz na śmieci

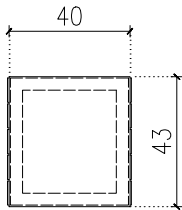

Widok z góry (Skala 1:25)

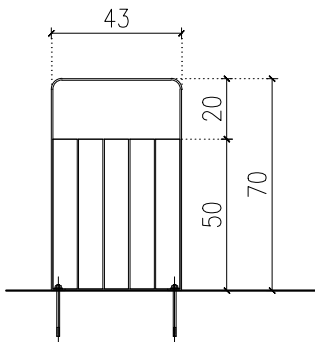

Widok z przodu (Skala 1:25)

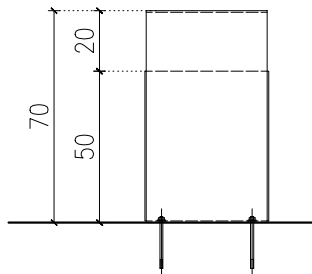

Widok z boku (Skala 1:25)

Szczegóły wykonania


1. Ławka parkowa:

- ławkę zaleca się wykonać w oparciu o rozwiązanie systemowe zbliżone do pokazanego na rysunku;
- podstawa ławki – konstrukcja stalowa podkładowana cynkowo i malowana proszkowo w kolorze RAL 7010;
- siedzisko ławki – listwy z impregnowanego drewna iglastego w kolorze orzech;
- perforacja ławki – wg wzoru zaczerpniętego z elewacji frontowej pokazana w skali 1:1 na odrębnym rysunku;
- montaż ławki poprzez przykręcenie do podłoża;
- ilość oraz lokalizacja ławek wg rysunku zagospodarowania terenu;

2. Kosz na śmieci:


- kosz zaleca się wykonać w oparciu o rozwiązanie systemowe zbliżone do pokazanego na rysunku;
- podstawa i wkład kosza – konstrukcja stalowa podkładowana cynkowo i malowana proszkowo w kolorze RAL 7010;
- obudowa kosza – listwy z impregnowanego drewna iglastego w kolorze orzech;
- montaż kosza poprzez przykręcenie do podłoża;
- ilość oraz lokalizacja koszy wg rysunku zagospodarowania terenu;

SCHEMAT (SKALA 1:1000)

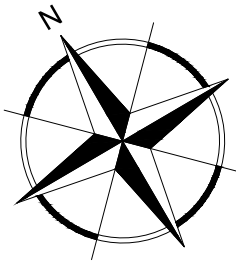

Etapowanie:

- Etap 1
- Etap 2
- Zagospodarowanie

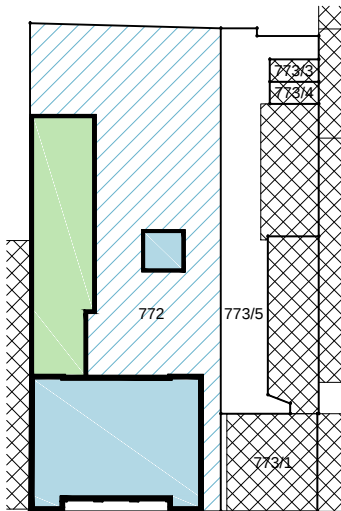

INWESTOR	
GMINA MIASTO PŁOCK Pl. Stary Rynek 1, 09-400 Płock	
ZESPÓŁ PROJEKTOWY	
WAW BIURO PROJEKTOWANIA I REALIZACJI ARCHITEKTURY UL. CYGANKA 7 87-800 WŁOCŁAWEK e-mail: wlodzimierzkaniewski@wp.pl	
PROJEKTANT	mgr inż. arch. WŁODZIMIERZ WITWICKI KPOIA nr KP-0021 nr upr.: WBPP-NN-8386-5/2/79 Wk w specjalności architektonicznej
SPRAWDZAJĄCY	mgr inż. arch. BARTŁOMIEJ BĄBIŃSKI KPOIA nr KP-0210 nr upr.: KPOKK IA 18/2005 w specjalności architektonicznej
OPRACOWANIE	tech. bud. PIOTR BROMIRSKI
OPRACOWANIE	inż. JOANNA BONOWICZ
OPRACOWANIE	mgr inż. arch. JAROSŁAW UMIŃSKI
OBIEKT	
REMONT, PRZEBUDOWA, NADBUDOWA I ROZBUDOWA BUDYNKU URZĘDU STANU CYWILNEGO 09-402 PŁOCK, UL. KOLEGIALNA 9 DZ. NR: 772, 773/1, 773/5 (obręb 8 Śródmieście)	
STADIUM	
PROJEKT WYKONAWCZY	
BRANŻA	
ARCHITEKTURA	
TYTUŁ RYSUNKU	
MAŁA ARCHITEKTURA - ŁAWKA PARKOWA, KOSZ NA ŚMIECI	
DATA WYDANIA	30.10.2019
NR RYSUNKU	MA-2
PRAWA AUTORSKIE ZASTRZEŻONE. NINIEJSZY PROJEKT JEST PRZEDMIOTEM PRAWA AUTORSKIEGO I CHRONIONY JEST AUTORSKIMI PRAWAMI OSOBISTYMI I AUTORSKIMI PRAWAMI MAJĄTKOWYMI JAKO "UTWÓR ARCHITEKTONICZNY, ARCHITEKTONICZNO-URBANISTYCZNY, URBANISTYCZNY" NA PODSTAWIE USTAWY Z DN.4.02.1994r. O PRAWIE AUTORSKIM I PRAWACH POKREWNYCH (Dz.U. nr 80 z 2000r. poz. 904).	
NR STRONY	SKALA 1:25