



1. Lampa L1

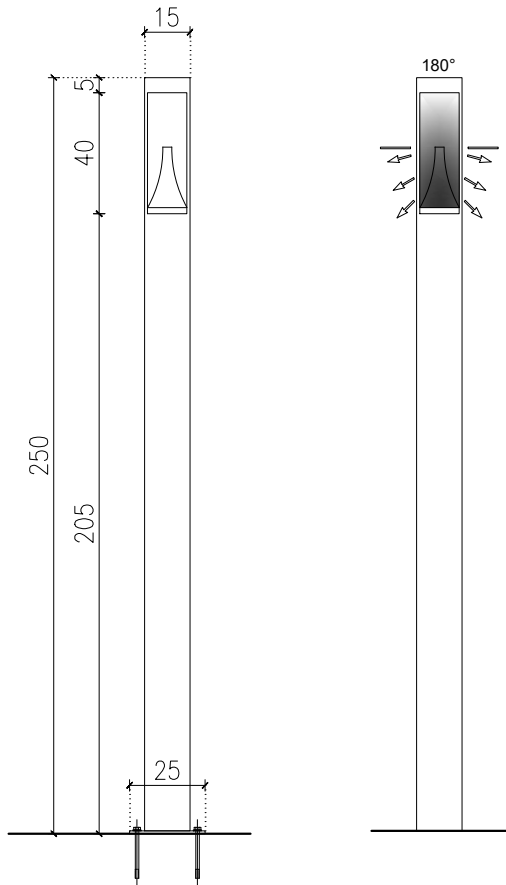


Widok z przodu (Skala 1:25)

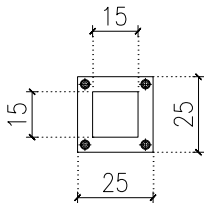


Widok z góry (Skala 1:25)

2. Lampa L2

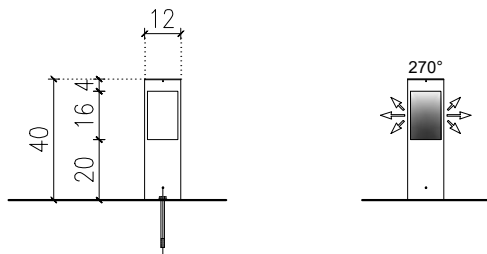

Widok z przodu (Skala 1:25)

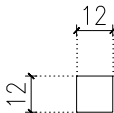


Widok z góry (Skala 1:25)

Szczegóły wykonania

1. Lampa L1:
- lampę zaleca się wykonać w oparciu o rozwiązanie systemowe zbliżone do pokazanego na rysunku;
 - źródło światła – 16W LED (incl.);
 - typ źródła – LED zintegrowany;
 - strumień – 1000 – 2000 lm;
 - klasa IP – IP44;
 - korpus lampy (słup/obudowa) – aluminium lakierowane proszkowo w kolorze RAL 7010;
 - klosz lampy – przezroczysta szyba PMMA;
 - montaż lampy – przykręcana do podłoża;
 - ilość oraz lokalizacja lamp L1 wg rysunku zagospodarowania terenu;
2. Lampa L2:
- lampę zaleca się wykonać w oparciu o rozwiązanie systemowe zbliżone do pokazanego na rysunku;
 - źródło światła – 16W LED (incl.);
 - typ źródła – LED zintegrowany;
 - strumień – 1000 – 2000 lm;
 - klasa IP – IP44;
 - korpus lampy (słup/obudowa) – aluminium lakierowane proszkowo w kolorze RAL 7010;
 - klosz lampy – przezroczysta szyba PMMA;
 - montaż lampy – przykręcana do podłoża;
 - ilość oraz lokalizacja lamp L2 wg rysunku zagospodarowania terenu;

SCHEMAT (SKALA 1:1000)

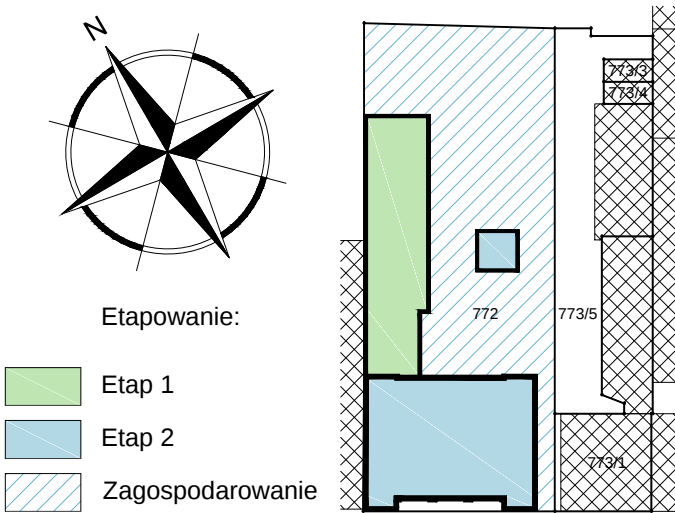

Etapowanie:

- Etap 1
- Etap 2
- Zagospodarowanie

INWESTOR	
GMINA MIASTO PŁOCK Pl. Stary Rynek 1, 09-400 Płock	
ZESPÓŁ PROJEKTOWY	
WAW BIURO PROJEKTOWANIA I REALIZACJI ARCHITEKTURY UL. CYGANKA 7 87-800 WŁOCŁAWEK e-mail: wlodzimierzkaniewski@wp.pl	
PROJEKTANT	mgr inż. arch. WŁODZIMIERZ WITWICKI KPOIA nr KP-0021 nr upr.: WBPP-NN-8386-5/2/79 Wk w specjalności architektonicznej
SPRAWDZAJĄCY	mgr inż. arch. BARTŁOMIEJ BĄBIŃSKI KPOIA nr KP-0210 nr upr.: KPOKK IA 18/2005 w specjalności architektonicznej
OPRACOWANIE	tech. bud. PIOTR BROMIRSKI
OPRACOWANIE	inż. JOANNA BONOWICZ
OPRACOWANIE	mgr inż. arch. JAROSŁAW UMIŃSKI
OBIEKT	
REMONT, PRZEBUDOWA, NADBUDOWA I ROZBUDOWA BUDYNKU URZĘDU STANU CYWILNEGO 09-402 PŁOCK, UL. KOLEGIALNA 9 DZ. NR: 772, 773/1, 773/5 (obręb 8 Śródmieście)	
STADIUM	
PROJEKT WYKONAWCZY	
BRANŻA	
ARCHITEKTURA	
TYTUŁ RYSUNKU	
MAŁA ARCHITEKTURA - LAMPY OŚWIETLENIA TERENU	
DATA WYDANIA	30.10.2019
NR RYSUNKU	MA-3
PRAWA AUTORSKIE ZASTRZEŻONE. NINIEJSZY PROJEKT JEST PRZEDMIOTEM PRAWA AUTORSKIEGO I CHRONIONY JEST AUTORSKIMI PRAWAMI OSOBISTYMI I AUTORSKIMI PRAWAMI MAJĄTKOWYMI JAKO "UTWÓR ARCHITEKTONICZNY, ARCHITEKTONICZNO-URBANISTYCZNY, URBANISTYCZNY" NA PODSTAWIE USTAWY Z DN.4.02.1994r. O PRAWIE AUTORSKIM I PRAWACH POKREWNYCH (Dz.U. nr 80 z 2000r. poz. 904).	
NR STRONY	SKALA 1:25