




INWESTOR	
GMINA MIASTO PŁOCK Pl. Stary Rynek 1, 09-400 Płock	
ZESPÓŁ PROJEKTOWY	
WAW BIURO PROJEKTOWANIA I REALIZACJI ARCHITEKTURY UL. CYGANKA 7 67-600 WŁOCŁAWIEK e-mail: wloclaw@waw.pl	
TECHNOLOG	mgr arch. inż. WŁODZIMIERZ KANIEWSKI
OPRACOWANIE	mgr inż. inż. EWA KANIEWSKA-POPOWICZ
REMONT, PRZEBUDOWA, NADBUDOWA I ROZBUDOWA BUDYNKU URZĘDU STANU CYWILNEGO 09-402 PŁOCK, UL. KOLEGIALNA 9 DZ. NR. 772, 773/1, 773/5	
PROJEKT WYKONAWCZY	
WNĘTRZA	
Tytuł: RYSUNKU	
OBUDOWA WENTYLACJI	
DATA WYDANIA	30.10.2019.
NR RYSUNKU	E2_AW-Dos1
SKALA 1:10	
NR STRONY	