



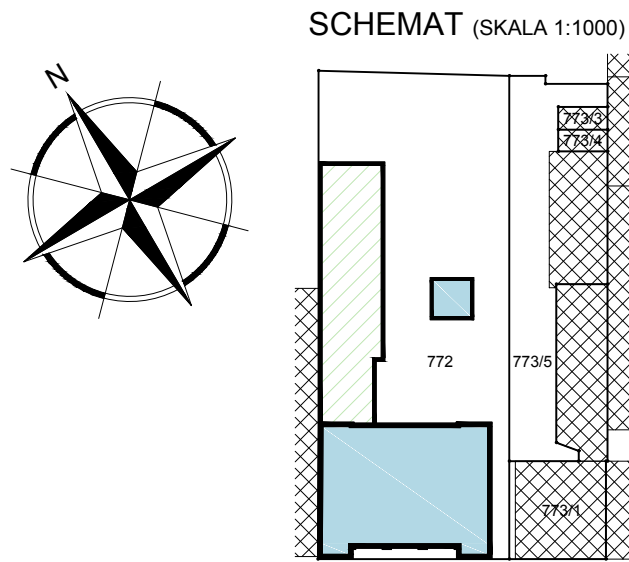

Etapowanie:
Etap 1
Etap 2

ZESTAWIENIE POMIESZCZEŃ PARTERU (POZIOM "0"):					
Nr	Nazwa pomieszczenia	Powierzchnia (m²)	Suma (m²)	H stropu (m)	H sufitu (m)
E2.0-01	Sień	12,10	288,43	3,40; 3,90	–
E2.0-02	Korytarz	18,05		3,40	–
E2.0-03	Klatka schodowa	11,46		–	–
E2.0-04	Pomieszczenie hydroforu	11,75		–	–
E2.0-05	Korytarz	46,16		3,44	3,00
E2.0-06	Rejestr małżeństw	19,12		3,44	3,00
E2.0-07	Z-ca kierownika USC	31,81		3,44	3,00
E2.0-08	Rejestr zgonów	20,51		3,44	3,00
E2.0-09	Kierownik USC	29,78		3,34	3,00
E2.0-10	Korytarz	12,36		3,43	3,00
E2.0-11	Ustęp mężczyzn	10,34		3,43	3,00
E2.0-12	Ustęp kobiet	4,86		3,43	3,00
E2.0-13	Pokój socjalny	8,94		3,43	3,00
E2.0-14	Rejestr urodzeń	11,38		3,44	3,00
E2.0-15	Z-ca kierownika USC	15,81		3,44	3,00
E2.0-16	Szatnia	12,34		3,44	3,00
E2.0-17	Korytarz	11,66		3,44	3,00
Parter (powierzchnia netto):			288,43		

ISTNIEJĄCY BUDYNEK SĄSIĘDNI

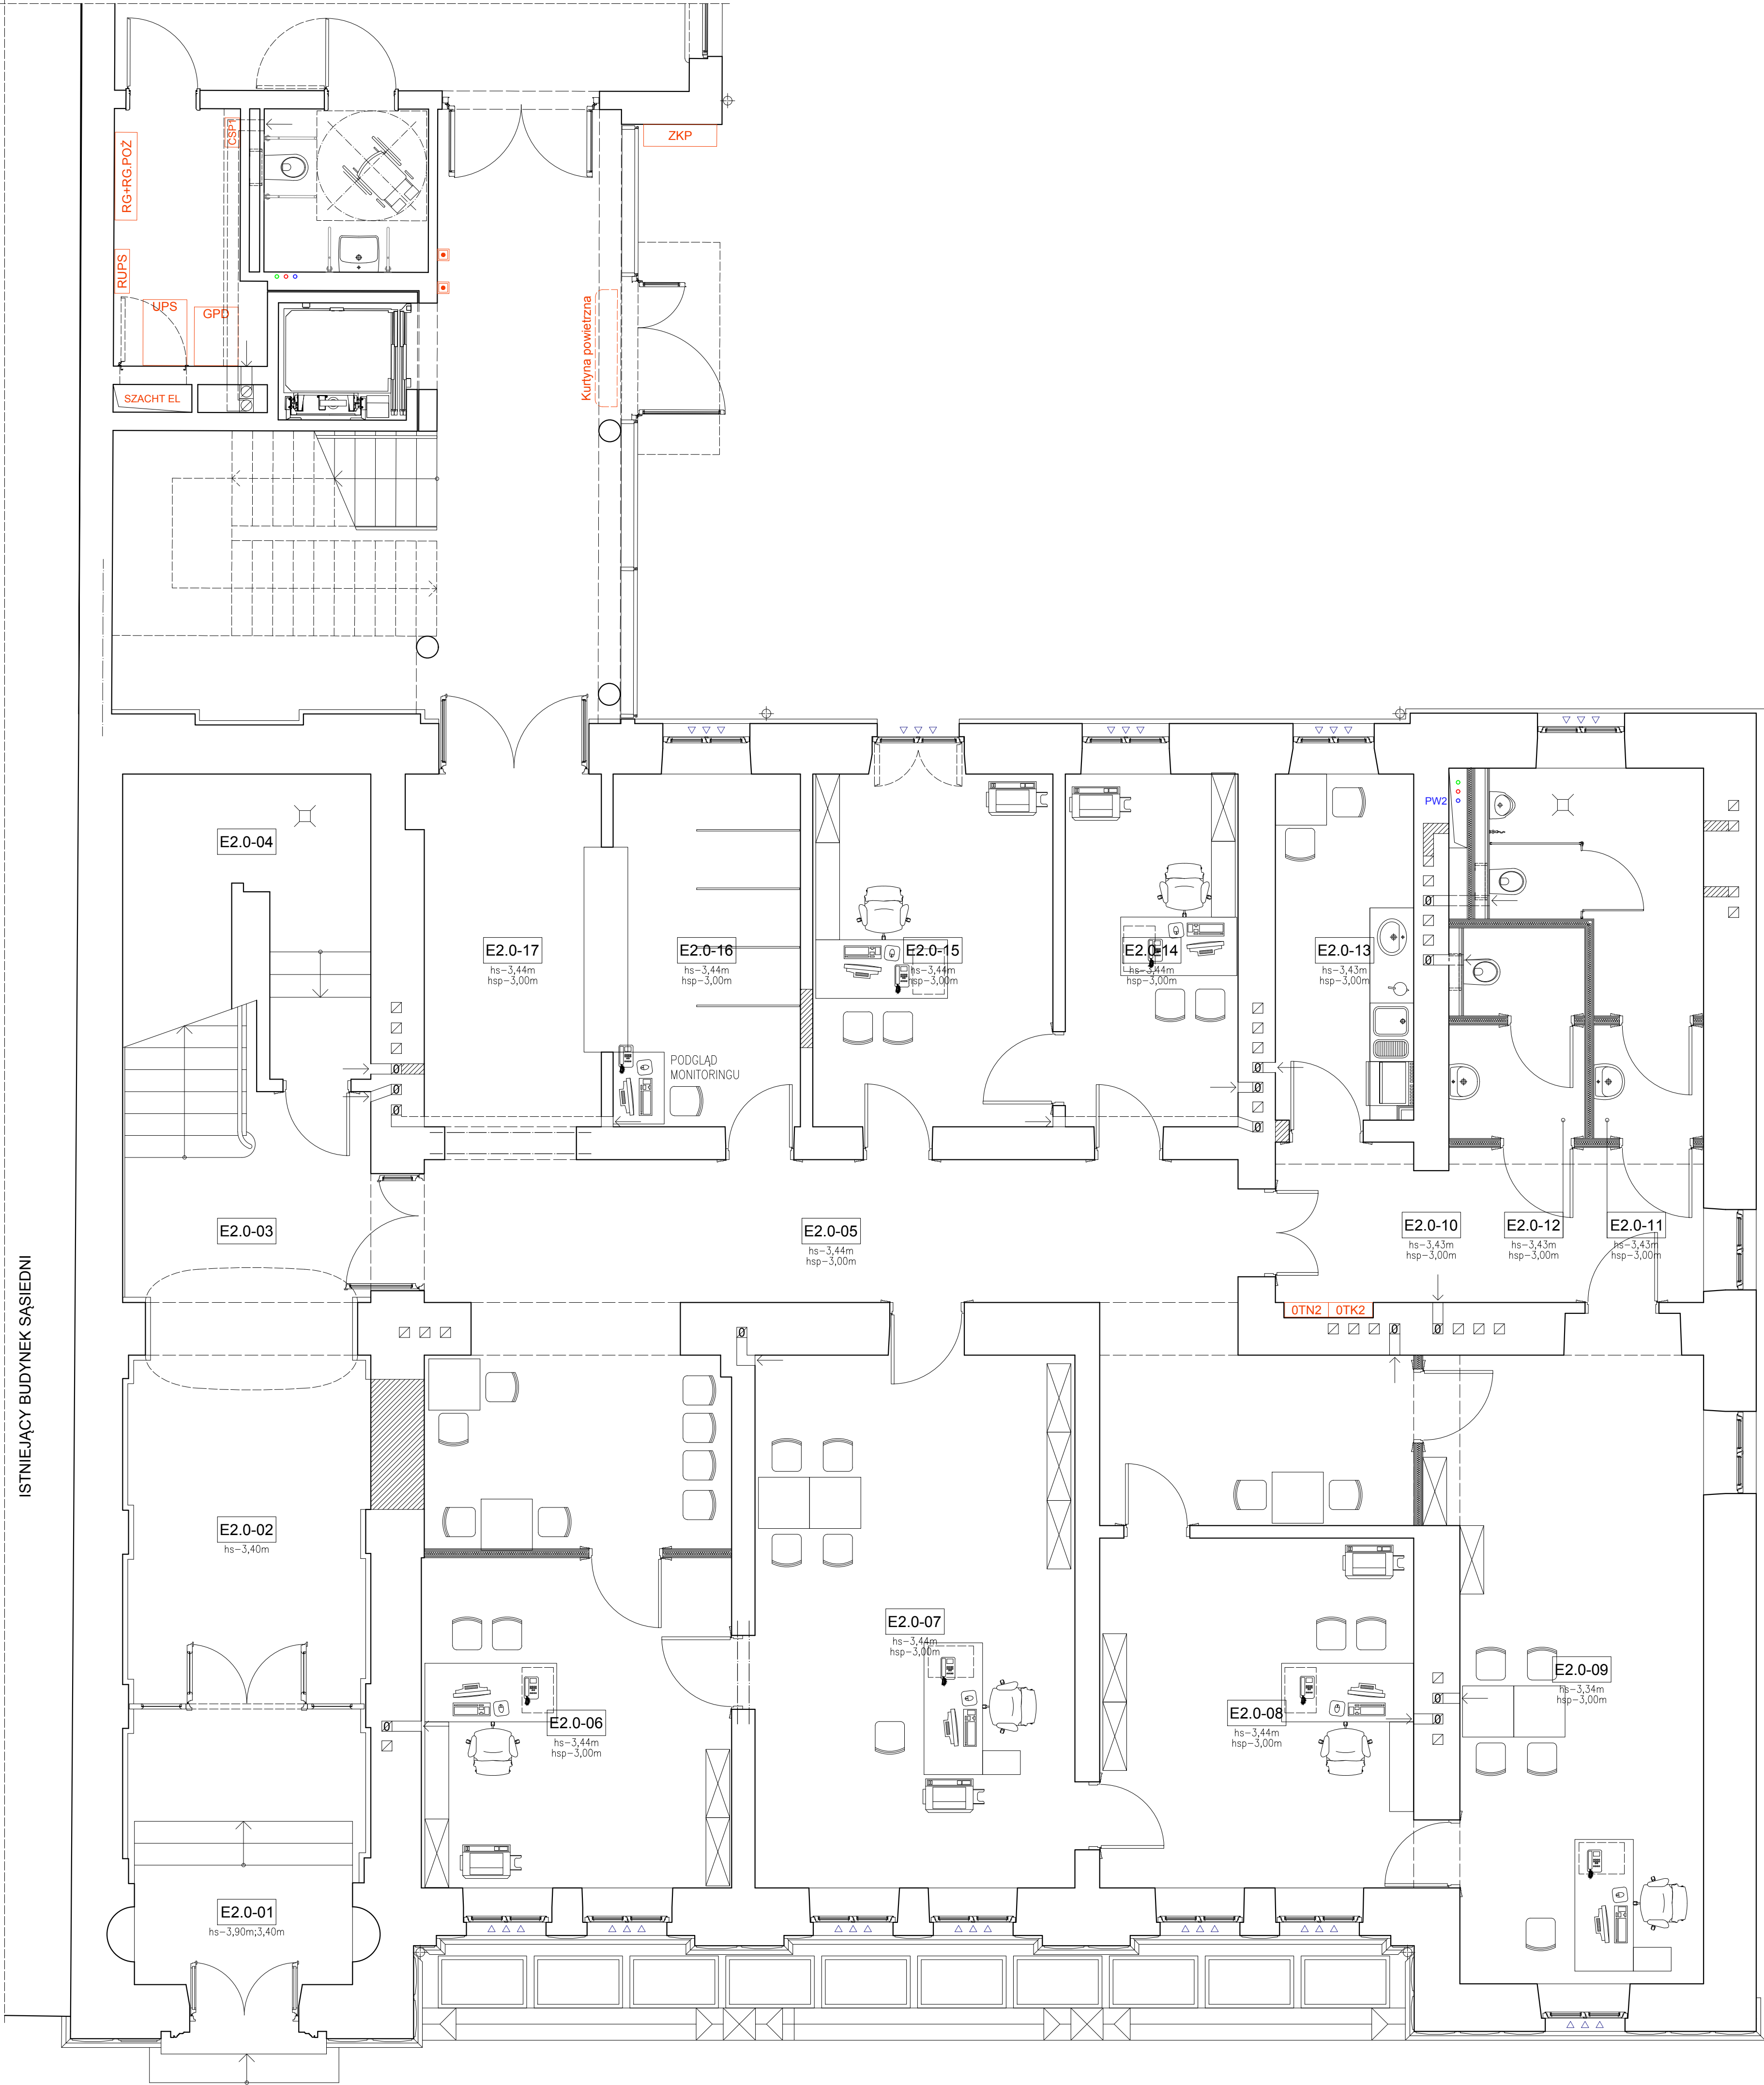

INWESTOR	
GMINA MIASTO PŁOCK Pl. Stary Rynek 1, 09-400 Płock	
ZESPÓŁ PROJEKTOWY	
WAW BIURO PROJEKTOWANIA I REALIZACJI ARCHITEKTURY UL. CYGANKA 7 87-800 WŁOCŁAWEK e-mail: wloclimierzkaniewski@wp.pl	
PROJEKTANT	mgr arch. wnetrz WŁODZIMIERZ KANIEWSKI
OPRACOWANIE	mgr proj. wnetrz EWA KANIEWSKA-POPOWICZ
OBIEKT	
REMONT, PRZEBUDOWA, NADBUDOWA I ROZBUDOWA BUDYNKU URZĘDU STANU CYWILNEGO 09-402 PŁOCK, UL. KOLEGIALNA 9 DZ. NR: 772, 773/1, 773/5 (obręb 8 Śródmieście)	
STADIUM	
PROJEKT WYKONAWCZY	
BRANŻA	
WNĘTRZA	
TYTUŁ RYSUNKU	
RZUT PARTERU - PROPONOWANY UKŁAD MEBLI	
DATA WYDANIA	30.10.2019
NR RYSUNKU	E2_AW-M1
ZAWARTOŚĆ RYSUNKU RYSUNEK AUTORSKI PRZEBUDOWA I ROZBUDOWA BUDYNKU URZĘDU STANU CYWILNEGO 09-402 PŁOCK, UL. KOLEGIALNA 9 DZ. NR: 772, 773/1, 773/5 (obręb 8 Śródmieście)	
NR STRONY	
SKALA 1:50	