




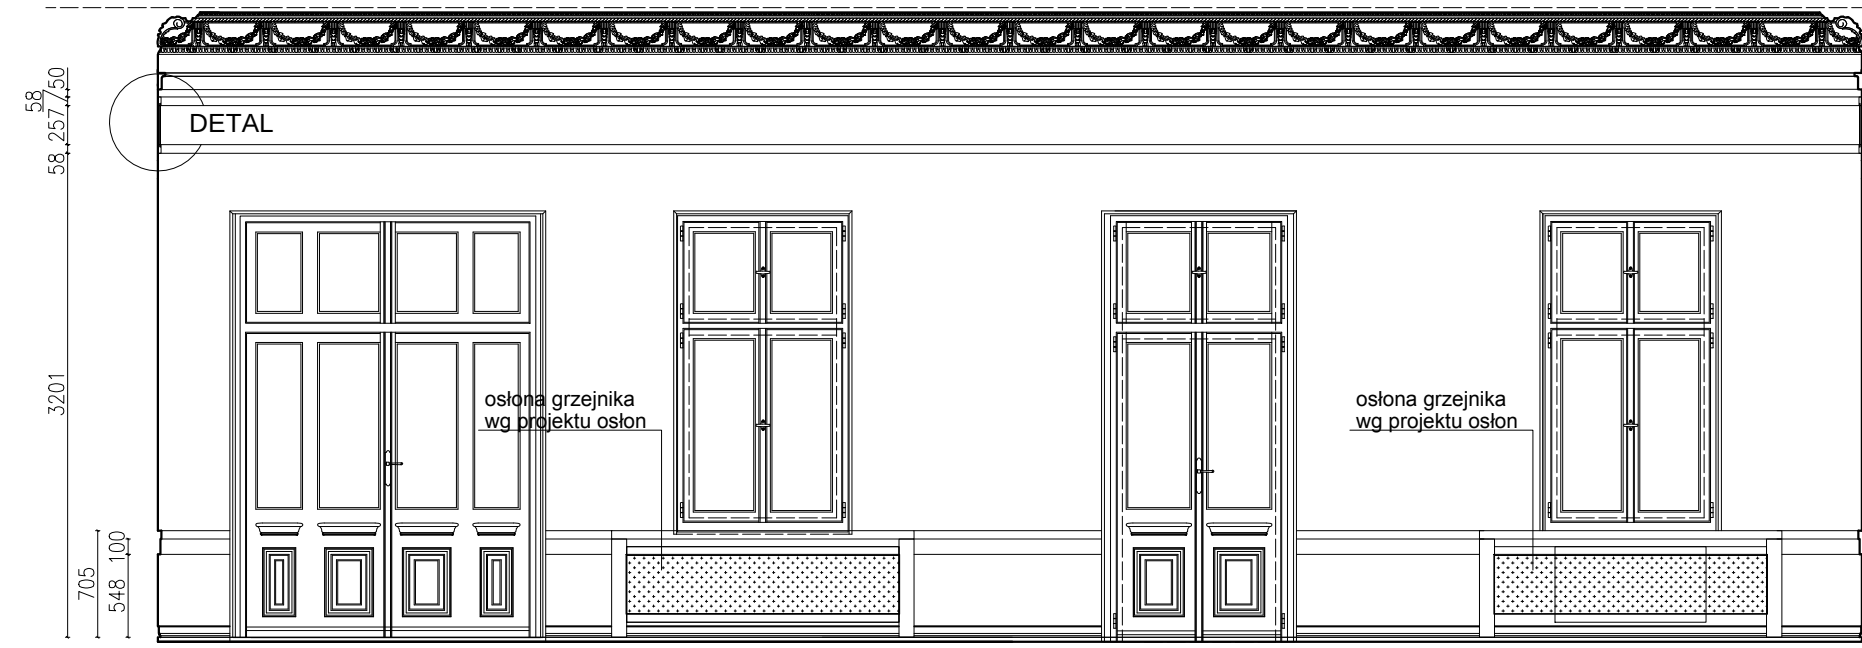


ŚCIANA Z OKNAMI

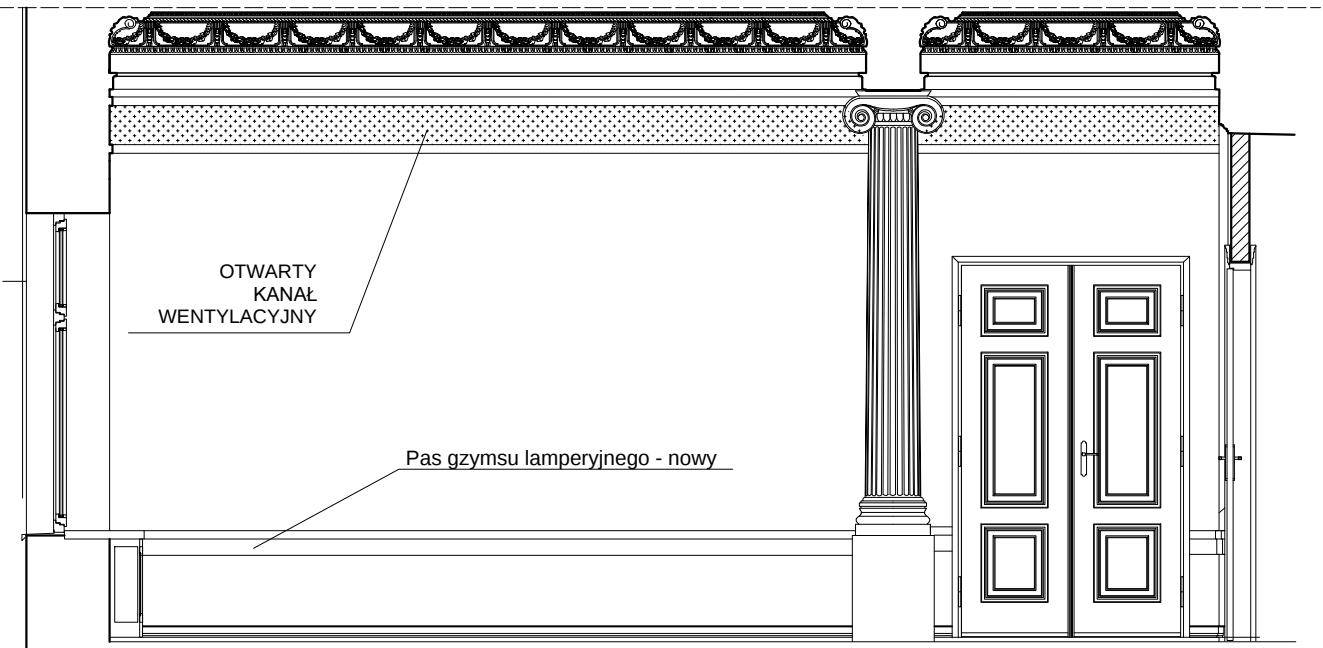

ŚCIANA Z OSŁONĄ KLIMATYZACJI

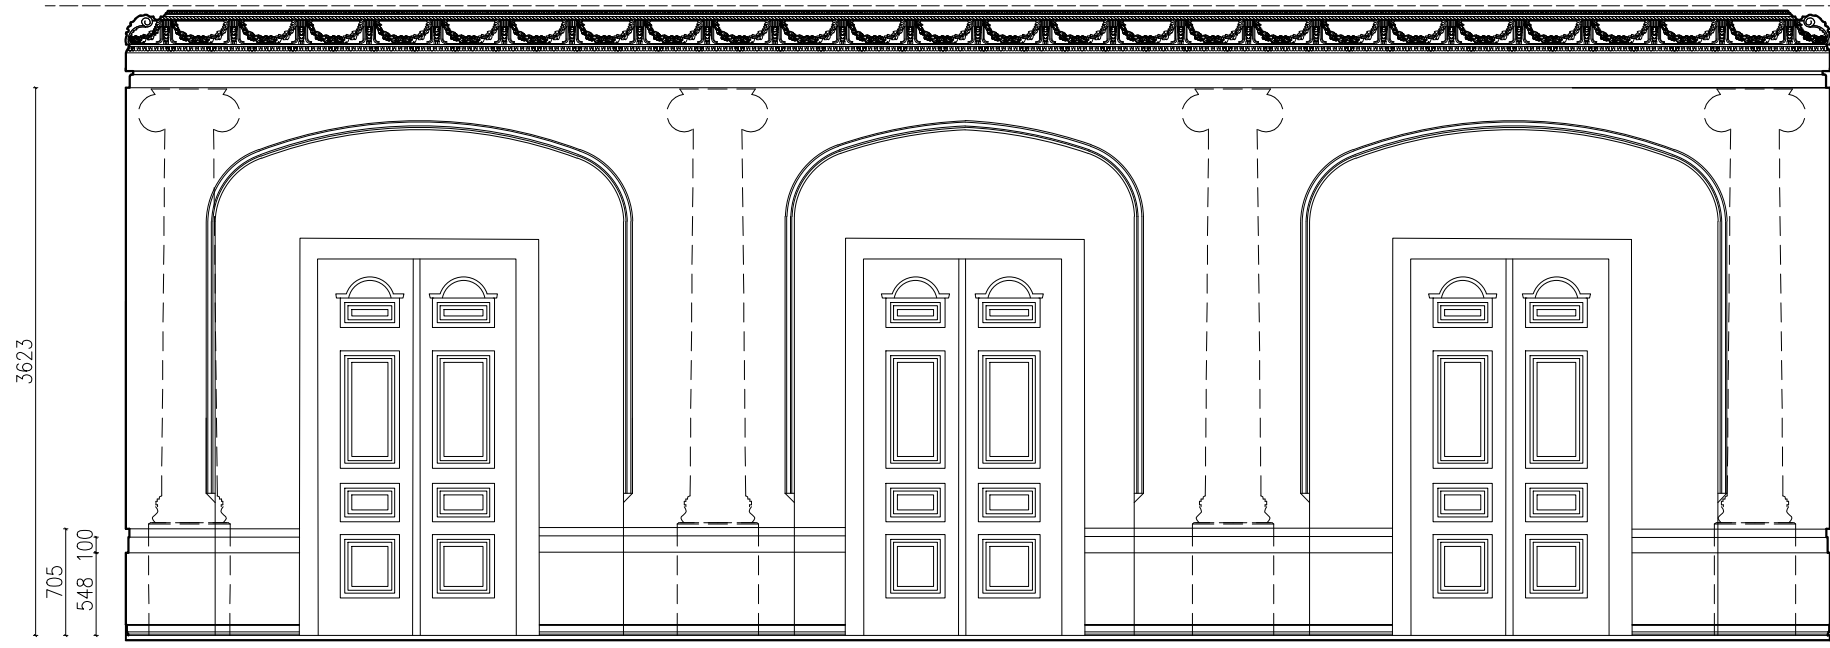

ŚCIANA KOLUMNOWA

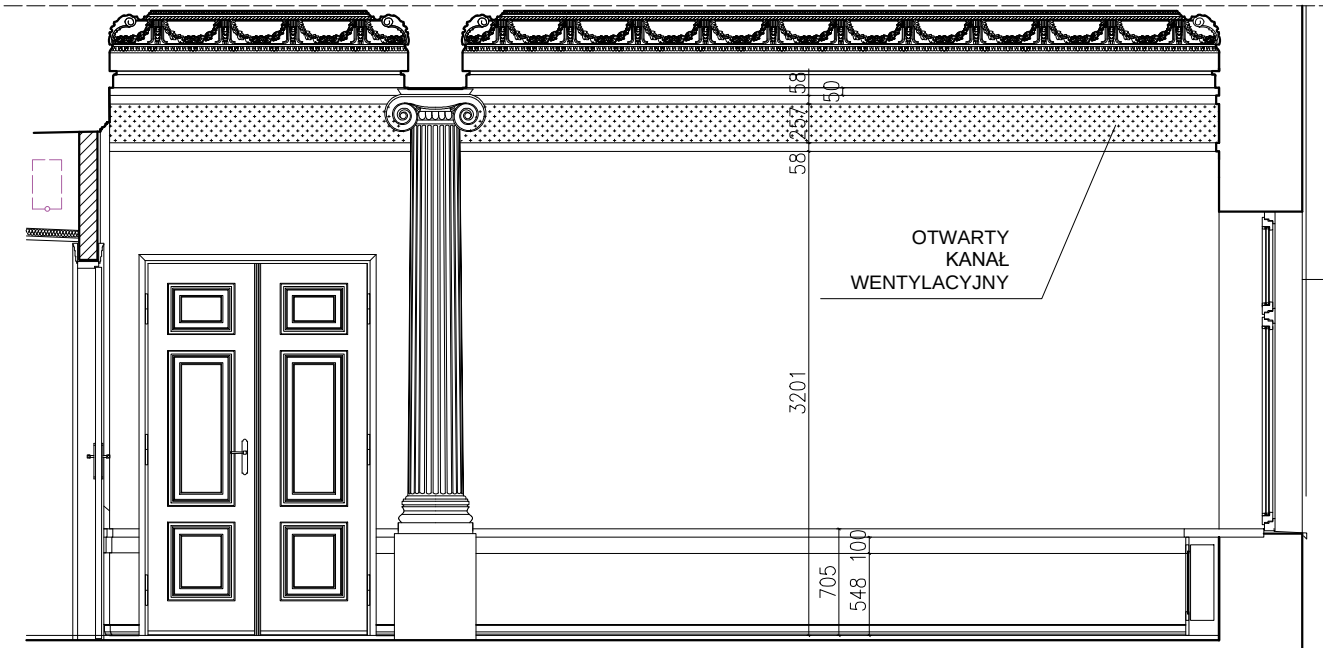

ŚCIANA Z OSŁONĄ WENTYLACJI

Sztukaterie do wymiany na nowe
w nawiązaniu do wzorów z Sali Ślubów.
zarówno fasety jak i listwy sufitowe
kolumny wykonane w gipsie głowice
prefabrykowane , kamelury i baza ciągnione
na miejscu - gips sztukatorski
Pas gzymsu lamperyjnego nowy
o parametrach jak w Sali Ślubów
Maskownice wentylacji grawitacyjnej i klimatyzacji
wykonane z elementów drewnianych jak osłony grzejników
gzymsy ograniczające gipsowe
Ściany - tapeta akustyczna malowana

INWESTOR	
GMINA MIASTO PŁOCK Pl. Stary Rynek 1, 09-400 Płock	
ZESPÓŁ PROJEKTOWY	
WAW BIURO PROJEKTOWANIA I REALIZACJI ARCHITEKTURY UL. CYGANKA 7 87-800 WŁOCŁAWEK e-mail: wlodzimierzkaniewski@wp.pl	
PROJEKTANT	mgr arch. wnętrz WŁODZIMIERZ KANIEWSKI
OPRACOWANIE	mgr proj. wnętrz EWA KANIEWSKA-POPOWICZ
OBIEKT	
REMONT, PRZEBUDOWA, NADBUDOWA I ROZBUDOWA BUDYNKU URZĘDU STANU CYWILNEGO 09-402 PŁOCK, UL. KOLEGIALNA 9 DZ. NR: 772, 773/1, 773/5	
STADIUM	
PROJEKT WYKONAWCZY	
BRANŻA	
WNĘTRZA	
TYTUŁ RYSUNKU	
ROZWINIĘCIE ŚCIAN POM. 1- 10	
DATA WYDANIA	30.10.2019
NR RYSUNKU	E2_AW-RS5
PRAWA AUTORSKIE ZASTRZEŻONE. NINIEJSZY PROJEKT JEST PRZEDMIOTEM PRAWA AUTORSKIEGO I CHRONIONY JEST AUTORSKIMI PRAWAMI OSOBISTYMI I AUTORSKIMI PRAWAMI MAJĄTKOWYMI JAKO UTWÓR ARCHITEKTONICZNY ARCHITEKTONICZNO-URBANISTYCZNY, URBANISTYCZNY" NA PODSTAWIE USTAWY Z DN.4.02.1994r O PRAWIE AUTORSKIM I PRAWACH POKREWNYCH (Dz.U. nr 80 z 2000r, poz. 804).	
NR STRONY	SKALA 1:50