





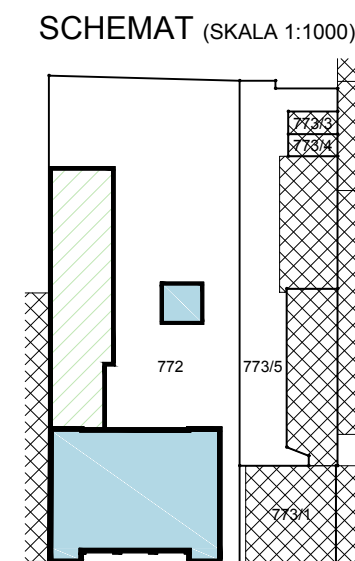


 Etap 1

 Etap 2

ZESTAWIENIE POMIESZCZEŃ PARTERU (POZIOM "0"):					
Nr	Nazwa pomieszczenia	Powierzchnia (m ²)	Suma (m ²)	H stropu (m)	H sufitu (m)
E2.0-01	Sien	12,10	288,43	3,40; 3,90	–
E2.0-02	Korytarz	18,05		3,40	–
E2.0-03	Klatka schodowa	11,46		–	–
E2.0-04	Pomieszczenie hydroforu	11,75		–	–
E2.0-05	Korytarz	46,16		3,44	3,00
E2.0-06	Rejestr małżeństw	19,12		3,44	3,00
E2.0-07	Z-ca kierownika USC	31,81		3,44	3,00
E2.0-08	Rejestr zgonów	20,51		3,44	3,00
E2.0-09	Kierownik USC	29,78		3,34	3,00
E2.0-10	Korytarz	12,36		3,43	3,00
E2.0-11	Ustęp mężczyzn	10,34		3,43	3,00
E2.0-12	Ustęp kobiet	4,86		3,43	3,00
E2.0-13	Pokój socjalny	8,94		3,43	3,00
E2.0-14	Rejestr urodzeń	11,38		3,44	3,00
E2.0-15	Z-ca kierownika USC	15,81		3,44	3,00
E2.0-16	Szotnia	12,34		3,44	3,00
E2.0-17	Korytarz	11,66		288,43	3,44
Parter (powierzchnia netto):			288,43		

Legenda:

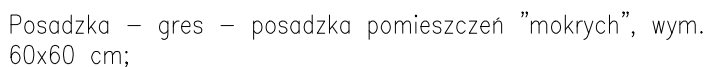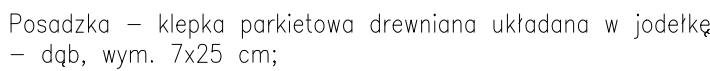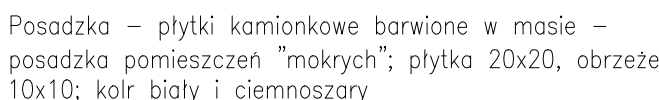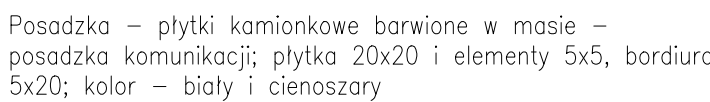

INWESTOR					
GMINA MIASTO PŁOCK Pl. Starý Rynek 1, 09-400 Płock					
ZESPÓŁ PROJEKTOWY					
WAW					
BIURO PROJEKTOWANIA I REALIZACJI ARCHITEKTURY UL. CYGANKA 7 87-800 WŁOCŁAWEK e-mail: wlocladmierzkaniewski@wp.pl					
PROJEKTANT		mgr arch. wnętrz WŁODZIMIERZ KANIEWSKI			
OPRACOWANIE		mgr proj. wnętrz EWA KANIEWSKA-POPOWICZ			
OBJEKT					
REMONT, PRZEbudowa, nadbudowa i rozbudowa BUDYNKU URzęDU STANU cywilnego 09-402 PŁOCK, UL. KOLEGIALNA 9 DZ. NR: 772, 773/1, 773/5 (obręb 8 Śródmieście)					
STADIUM					
PROJEKT WYKONANOŚCZY					
BRANZA					
WNĘTRZA					
TYTUŁ RYSUNKU					
RZUT PARTERU - UKŁAD POSADZKI					
DATA WYDANIA				30.10.2019	
NR RYSUNKU				E2_AW-UP1	
PRAWA AUTORSKE ZASTOSOWANE NAKAZUJĄCY PROJEKT I JEGO PRZEDMIOTEM PRAWNA AUTOREKTORY CHRONIONY SĄ TYTULEM I PRAWEM ODBIORCZYNI I AUTOROM PRAWNA MAJĄCIWOŚĆ INTEL. TOWAR. I MARKI AUTOREKTORY CHRONIONE SĄ TYTULEM I PRAWEM ODBIORCZYNI I AUTOROM DLA DLA 1984 F. PRAWNE, AUTOREKTORY I PRAWACH POCHODZENIA ULA H. B. 20000, 001 000.					
NR STRONY				SKALA 1:50	