


Belka B-0.2
szt.1

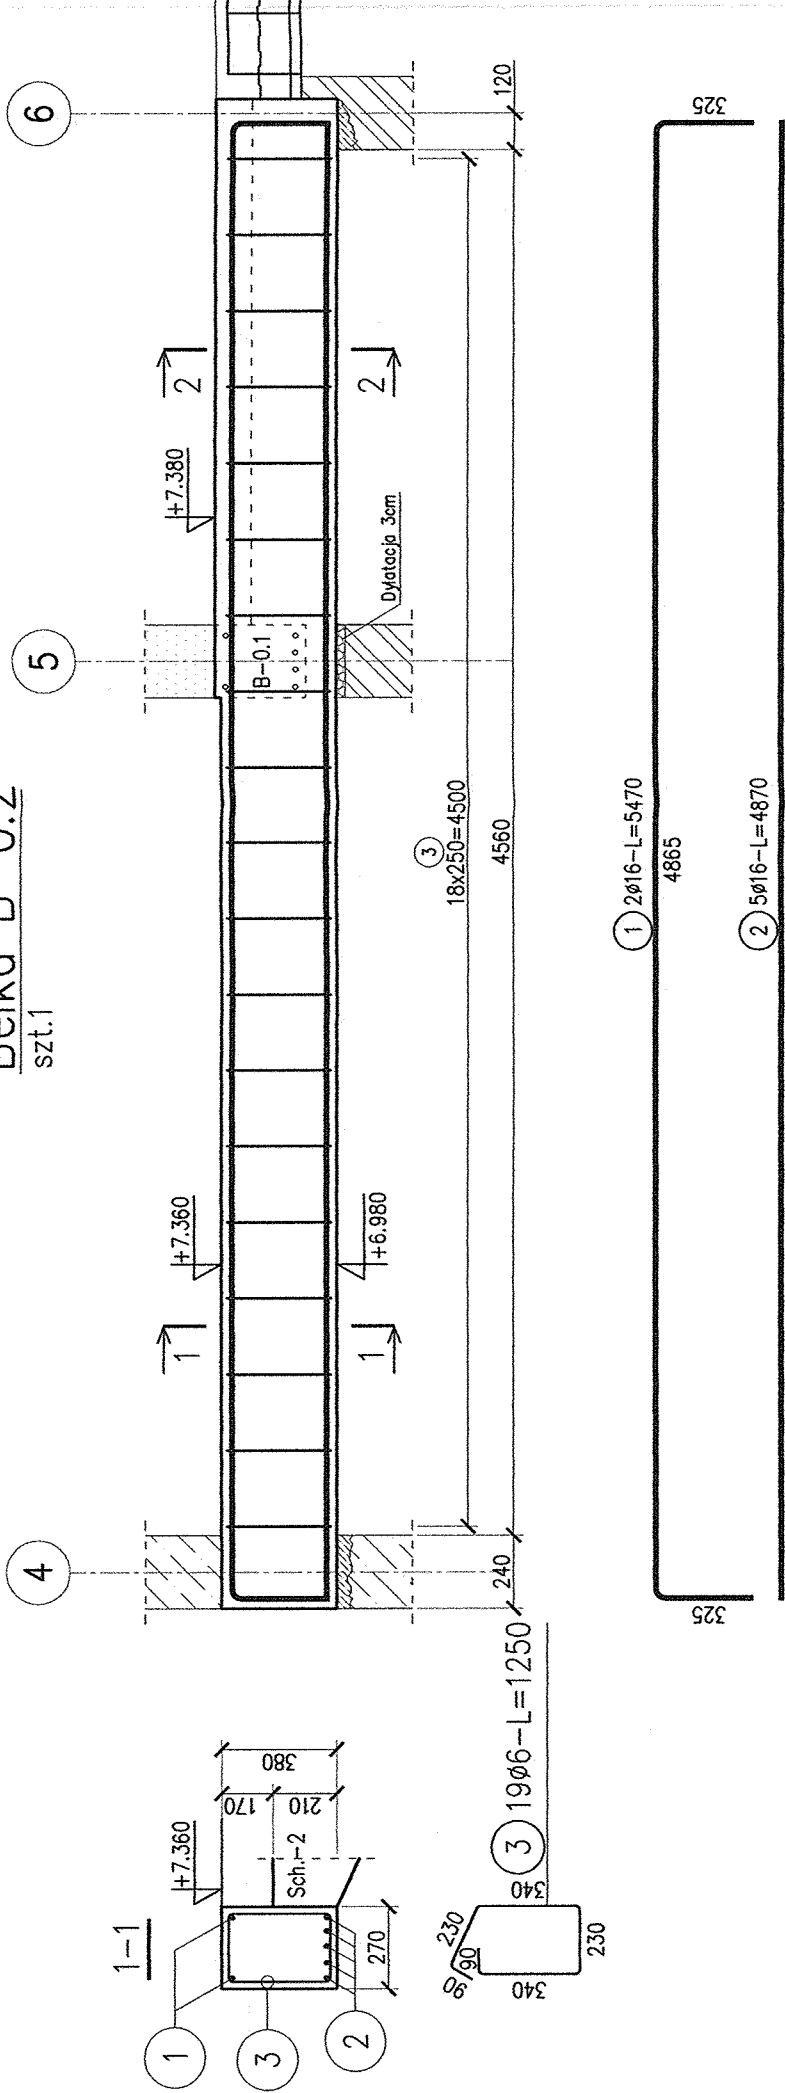

ZESTAWIENIE STALI

Nr pręta	Ø	Stal	Długość pręta	Liczba prętów na 1 poz.	Liczba prętów pozycji	Długość łączna
1	16	RB500W	5,47	2	1	10,94
2	16	RB500W	4,87	5	1	24,35
3	6	St3S-b-500	1,25	19	1	23,75
Razem długość prętów						59,04
Masa jednostkowa						1,578
Masa prętów dla danej średnicy						55,7
Masa łączna						61,0

UWAGA : Sumaryczna długość prętów jest długością rzeczywistą w osi pręta metodą B wg PN-EN ISO 3766:2006.

- Istniejące ściany murowane i strop gęstożebrowy
- projektowana ściana murowana i strop gęstożebrowy
- element żelbetowy

BETON: C25/30
STAL ZBROJENIOWA: A-IIIN RB-500W
St3S-b-500
OTULINA: 20 mm
UWAGI:

- Rysunek rozpatrywać wraz z opisem technicznym oraz projektami branżowymi.
- Wszystkie wymiary należy sprawdzić na budowie.
- Zaleca się cięcie i przygotowanie prętów zbrojeniowych na budowie w trakcie zbrojenia.
- Wymiary podano w milimetrach, a poziomy w metrach.
- Wymiary prętów podano po obrysie zewnętrznym.

PROJEKT

ARCHITEKTURAPLUSDESIGN
studio

UL. BUDOWA / UBIJS
52-129 Wrocław

tel.: 069 777 1335
e-mail: biuro@aplusstudio.pl

INWESTOR

GINA - MIASTO PŁOCK

STARY RYNEK 109-400 PŁOCK

PROJEKT NADBUDOWY DRUGIEGO PIĘTRA BUDYNKU
PŁOCKIEGO CENTRUM
TERAPEUTYCZNO-REHABILITACYJNEGO W
SPECJALNYM OŚRODKU SZKOLNO-WYCHOWAWCZYM
NR2 PRZY UL.ŁASOCKIEGO 14 W PŁOCKU

OBIEKT

CENTRUM TERAPEUTYCZNO-REHABILITACYJNE
W PŁOCKU

PROJEKTANT

mgr inż. Szymon Korbel

UPRAWNIENIA

SLK/6697/PBKb/17

PODPISY

SPRAWDZAJĄCY

mgr inż. Urszula Janderko

SLK/4161/PWOK/12

NAZWA RYSUNKU

Zbrojenie belki B-0.2

FAZA PROJEKTU

PB

BRANŻA

KONSTRUKCJA

SKALA

1:100

DATA

2019-08

NR PROJEKTU

041

K.08

©Wszystkie prawa zastrzeżone. Powielanie, lub wykorzystywanie bez zgody biura projektowego zabronione