



Schody Sch.-1
szt.1

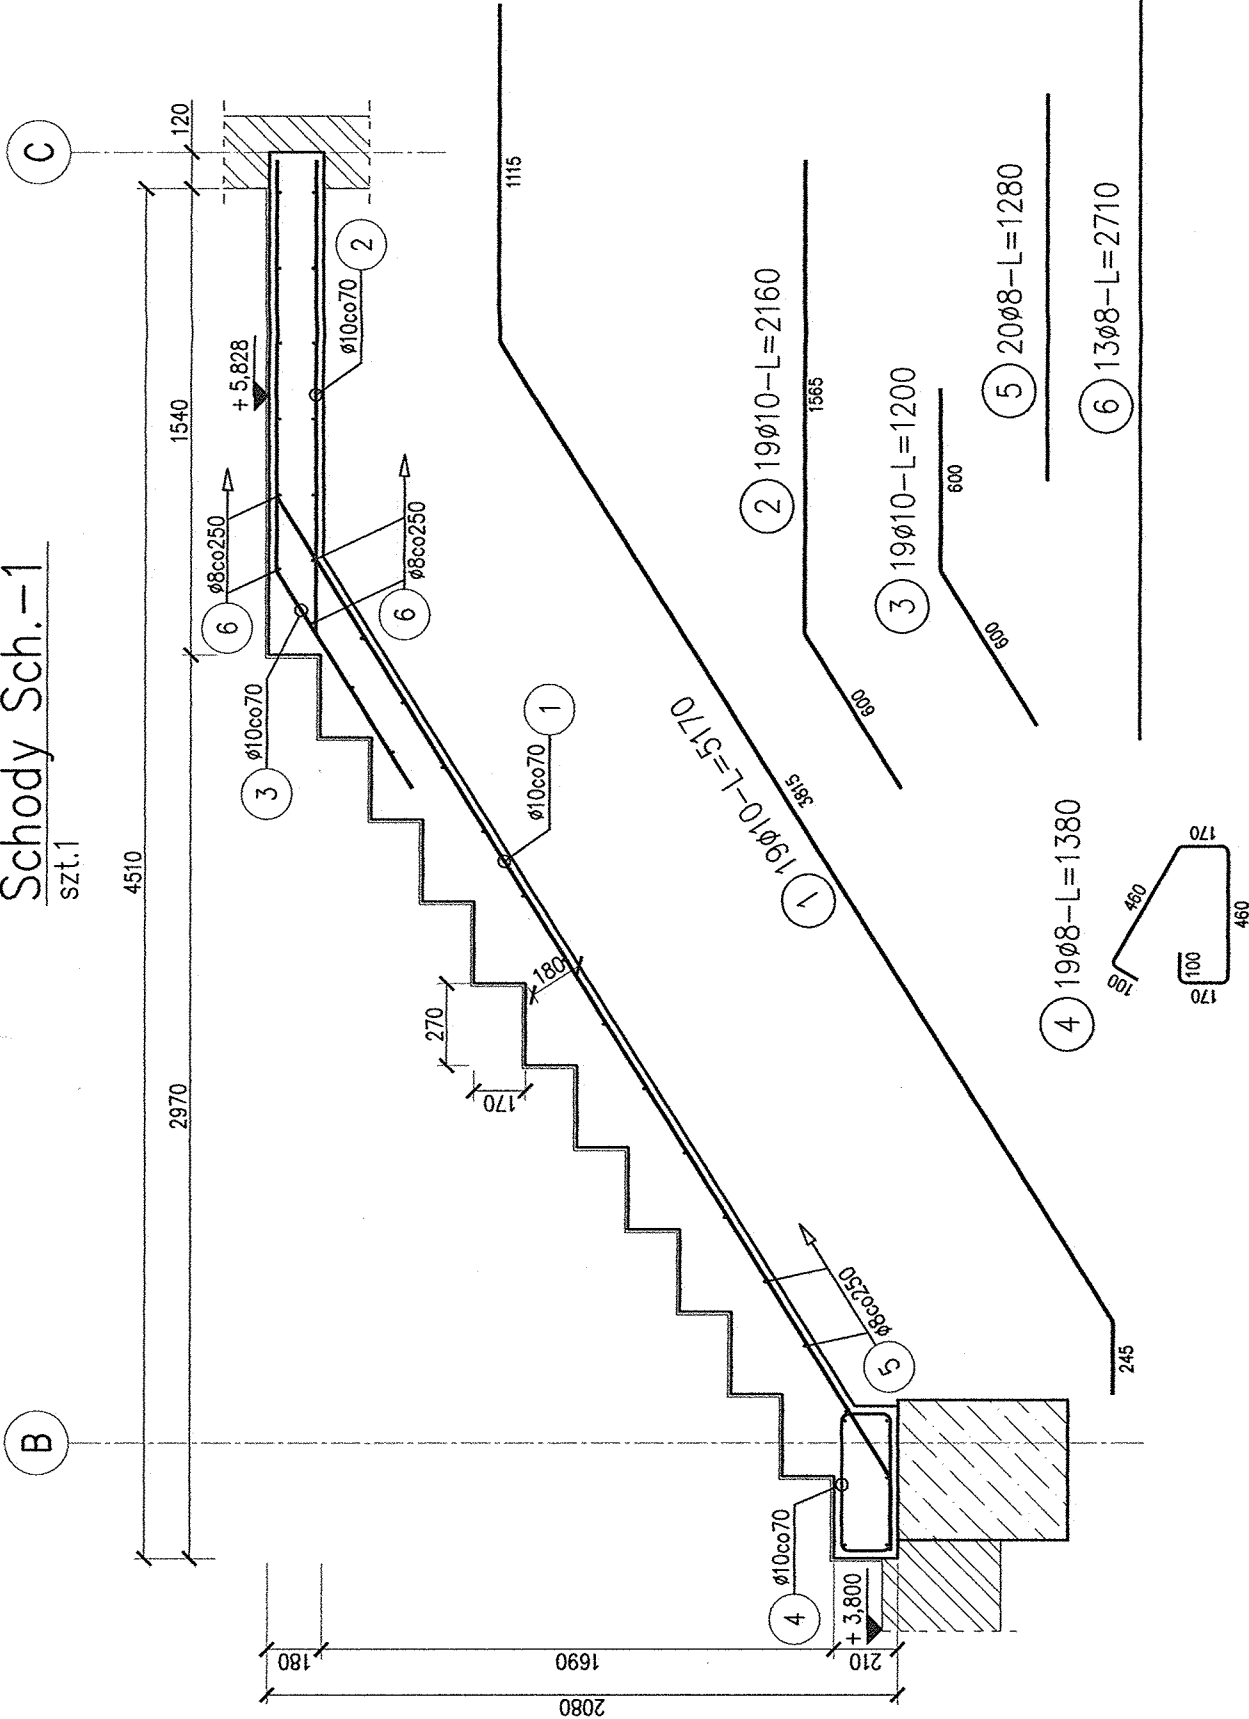

Schody Sch.-2
szt.1

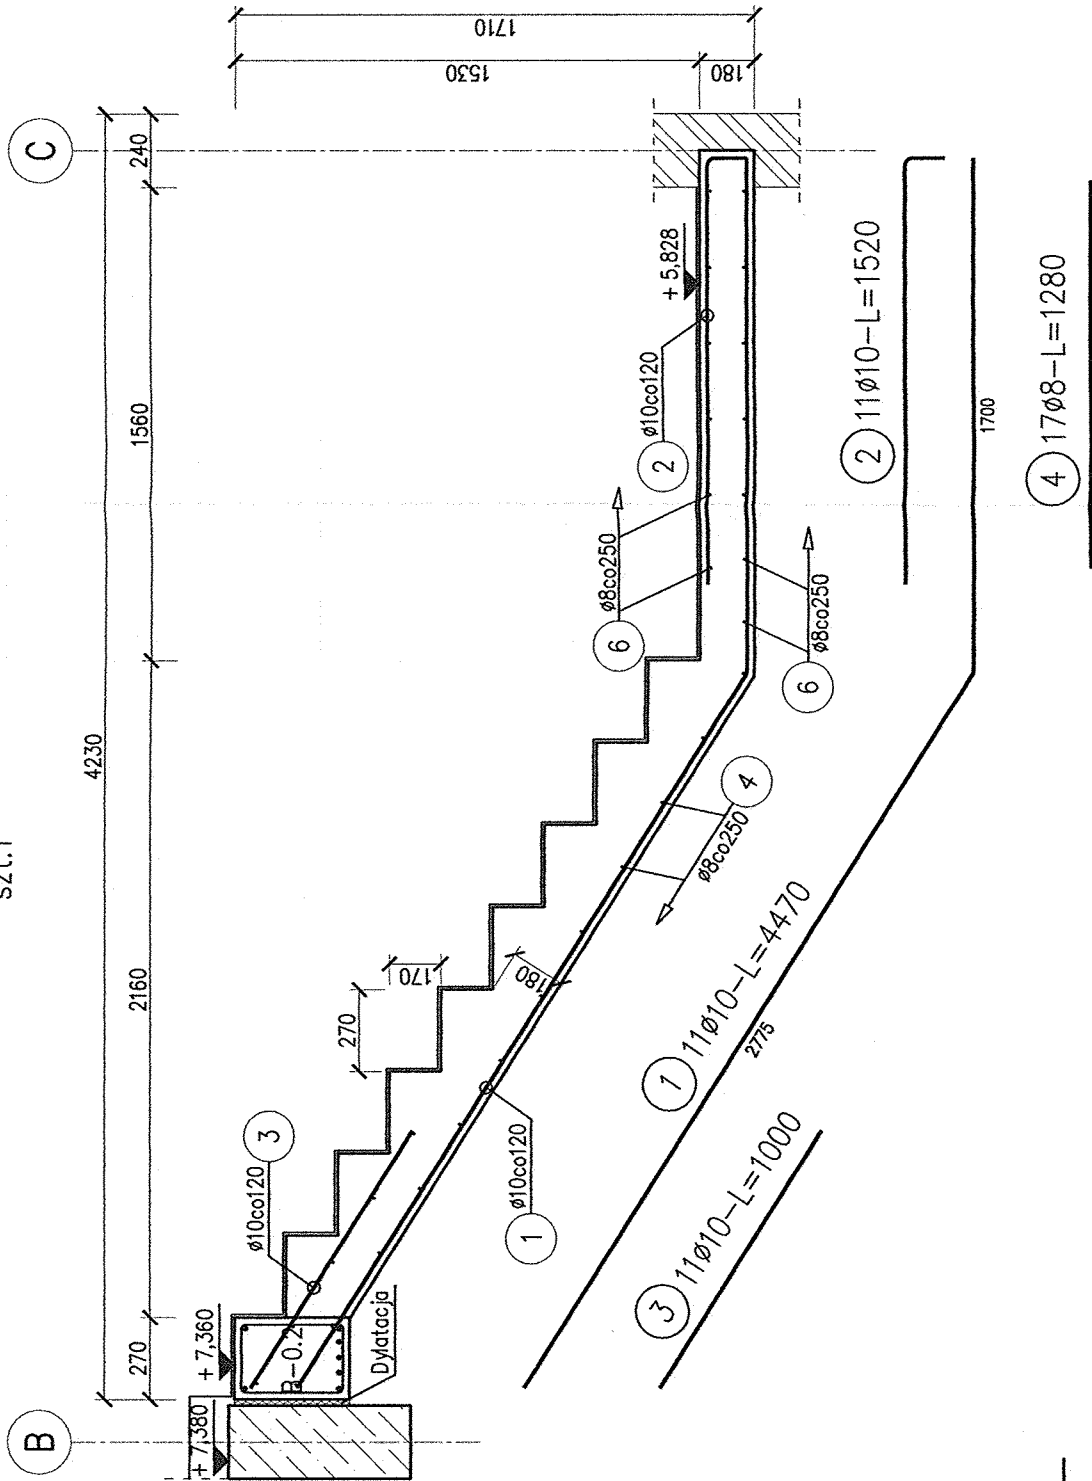

BETON: C25/30
STAL ZBROJENIOWA: A-IIIN RB-500W
OTULINA: 25 mm

UWAGI:

1. Rysunek rozpatrywać wraz z opisem technicznym oraz projektami branżowymi.
2. Wszystkie wymiary należy sprawdzić na budowie.
3. Zaleca się cięcie i przygotowanie prętów zbrojeniowych na budowie w trakcie zbrojenia schodów.
4. Wymiary podano w milimetrach, a poziomy w metrach.
5. Wymiary prętów podano po obrysie zewnętrznym.

PROJEKT

ARCHITEKTURAPLUSDESIGN
studio

ul. Piotrowa /ul. 25
52-128 Wrocław

tel.: 604 717 035
e-mail: biuro@aplusstudio.pl

INWESTOR

GINA -MIASTO-PŁOCK

STARY RYNEK 109-400 PŁOCK

TEMAT

PROJEKT NADBUDOWY DRUGIEGO PIĘTRA BUDYNKU
PŁOCKIEGO CENTRUM
TERAPEUTYCZNO-REHABILITACYJNEGO W
SPECJALNYM OŚRODKU SZKOLNO-WYCHOWAWCZYM
NR2 PRZY UL.LASOCKIEGO 14 W PŁOCKU

OBIEKT

CENTRUM TERAPEUTYCZNO-REHABILITACYJNE
W PŁOCKU

PROJEKTANT

mgr inż. Szymon Korbel

UPRAWNIENIA

SLK/6697/PBKb/17

PODPISY

SPRAWDZAJĄCY

mgr inż. Urszula Janderko

SLK/4161/PWOK/12

PODPISY

NAZWA RYSUNKU

Zbrojenie schodów Sch.-1, Sch.-2

FAZA PROJEKTU

PB

BRANŻA

KONSTRUKCJA

SKALA

1:100

NR RYSUNKU

K.11

DATA

2019-08

NR PROJEKTU

04.1

©Wszystkie prawa zastrzeżone. Powielanie, lub wykorzystywanie
Bez zgody Biura projektowego zabronione

209
Baz

ZESTAWIENIE STALI

Nr pręta	Ø	Stal	Długość pręta na 1 poz.	Długość prętów na 1 poz.	Liczba pozycji	prętów łącznie	Długość łączna RB500W
[m]	[mm]	[m]	[m]	[m]	[szt]	[m]	[m]
6	8	RB500W	2,71	13	1	13	35,23
Schody Sch.-1							
1	10	RB500W	5,17	19	1	19	98,23
2	10	RB500W	2,16	19	1	19	41,04
3	10	RB500W	1,20	19	1	19	22,80
4	8	RB500W	1,38	19	1	19	26,22
5	8	RB500W	1,28	20	1	20	25,60
Schody Sch.-2							
1	10	RB500W	4,47	11	1	11	49,17
2	10	RB500W	1,52	11	1	11	16,72
3	10	RB500W	1,00	11	1	11	11,00
4	8	RB500W	1,28	17	1	17	21,76
Razem długość prętów							238,96
Masa jednostkowa							108,81
Masa prętów dla danej średnicy							0,617
Masa łączna							147,4

UWAGA : Sumaryczna długość prętów jest długością rzeczywistą w osi pręta
metodą B wg PN-EN ISO 3766:2006.

Istniejące ściany murowane i strop gęstożebrowy

element żelbetonowy