


# Zagospodarowanie skweru osiedlowego zlokalizowanego między ul. Tadeusza Gintera i ul. Braci Jeziorowskich

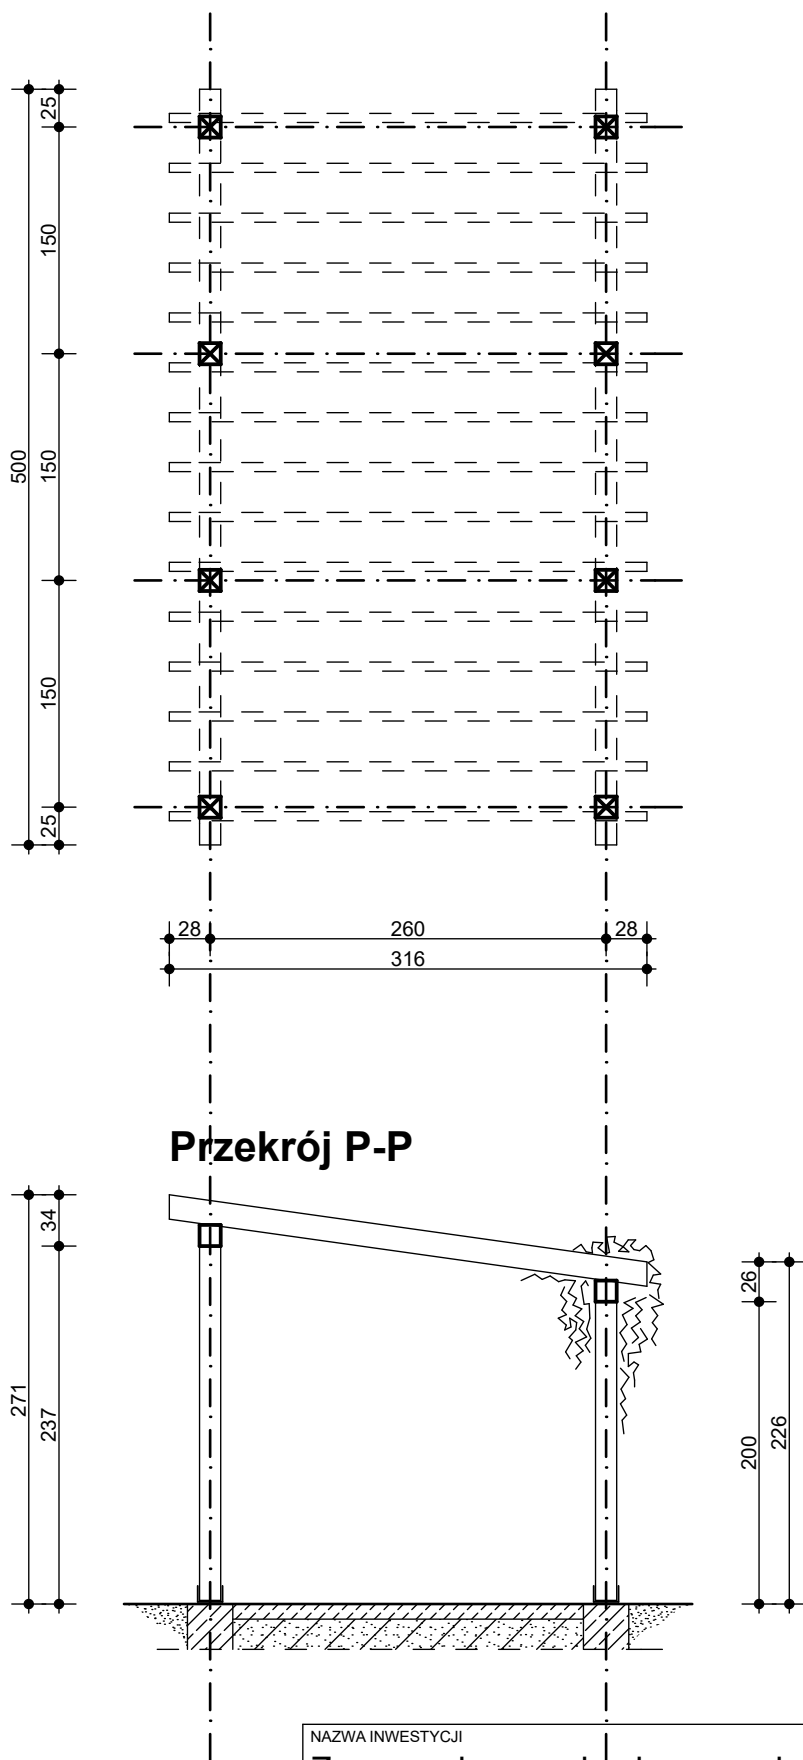

NAZWA INWESTYCJI

Zagospodarowanie skweru osiedlowego zlokalizowanego między ul. Tadeusza Gintera i ul. Braci Jeziorowskich

OPRACOWANIE

Koncepcja zagospodarowania terenu

ADRES INWESTYCJI

Płock, działki o nr ewid. gruntów 68/8, 90/1, obręb nr 10

NR

5

TYTUŁ RYSUNKU

Pergola 1

SKALA

1:50