



WRM-IV.6743.2.2020.JGr

Płock, dnia 8 stycznia 2020 roku

Gmina Płock

09-400 Płock, plac Stary Rynek 1

W odpowiedzi na zgłoszenie zamiaru wykonania robót budowlanych złożone w dniu 3 stycznia 2020 roku Gminy Płock z siedzibą w Płocku przy placu Stary Rynek 1, w zakresie obowiązków ustawowych wynikających z ustawy Prawo Budowlane (Dz. U. Z 2019 roku poz. 1186 z późniejszymi zmianami) wobec zamiaru utwardzenia powierzchni gruntu (ciąg pieszy) przewidzianego do realizacji przy ul. Siennickiego, na działce o numerze ewidencyjnym gruntów 394/54, położonej w obrębie ewidencyjnym 4 – Łukasiewicza, jednostce ewidencyjnej Płock, wyjaśniam i informuję, iż wskazany zamiar wykonania robót budowlanych

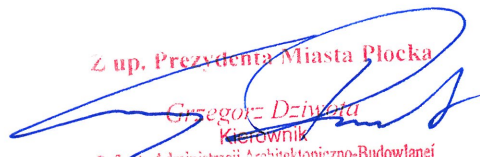
nie wymaga pozwolenia na budowę, a także nie podlega obowiązkowi zgłoszenia do właściwego organu

albowiem wykonanie robót budowlanych polegających na utwardzeniu powierzchni gruntu na działkach budowlanych zgodnie z art. 29 ust. 2 pkt 5 z zastrzeżeniem art. 29 ust. 3 i ust. 4, ustawy Prawo budowlane nie wymaga pozwolenia na budowę oraz zgodnie z art. 30 ust. 1 ustawy Prawo budowlane roboty te nie są wyszczególnione wśród robót budowlanych polegających obowiązkowi zgłoszenia właściwemu organowi i wobec powyższego, zgodnie z przepisami Prawa budowlanego, ich realizacja nie podlega kontroli organów administracji architektoniczno-budowlanej.

Pomimo braku konieczności uzyskania pozwolenia oraz braku obowiązku zgłoszenia informuję, iż przy wykonywaniu przedmiotowych robót, winny być zachowane następujące warunki:

1. Roboty budowlane winny być prowadzone zgodnie z obowiązującymi przepisami w sposób nie zagrażający bezpieczeństwu ludzi i mienia.
2. Skutki prawne i administracyjne wynikające z wejścia w teren, a także ewentualne kolizje, uszkodzenia i awarie istniejącego uzbrojenia terenu w trakcie wykonywania robót i użytkowania obiektu lub urządzenia budowlanego w pełni obciążają Inwestora.
3. Jeżeli do wykonania prac przygotowawczych lub robót budowlanych jest niezbędne wejście do sąsiedniego budynku, lokalu lub na teren sąsiedniej nieruchomości, inwestor jest obowiązany przed rozpoczęciem robót uzyskać zgodę właściciela sąsiedniej nieruchomości, budynku lub lokalu (najemcy) na wejście oraz uzgodnić z nim przewidywany sposób, zakres i terminy korzystania z tych obiektów, a także ewentualną rekompensatę z tego tytułu.
4. Należy zabezpieczyć przed zniszczeniem znajdującą się na terenie roślinność, bez zgody właściwego organu administracji publicznej wyklucza się wycinkę drzew i krzewów.
5. Wyroby wytworzone w celu zastosowania w obiekcie budowlanym w sposób trwały można stosować przy wykonywaniu robót budowlanych wyłącznie, jeżeli wyroby te zostały wprowadzone do obrotu zgodnie z przepisami odrębnymi.
6. Wnioskodawca ponosi pełną odpowiedzialność za bezpieczeństwo ludzi i mienia w trakcie realizacji i użytkowania zamierzenia budowlanego.

7. Dokonywanie zmiany naturalnego spływu wód opadowych w celu kierowania ich na teren sąsiedniej nieruchomości jest zabronione.
8. Po zakończeniu robót budowlanych teren budowy, a także teren drogi lub ulicy, w przypadku korzystania z nich, doprowadzić do należytego stanu i porządku.

Z up. Prezydenta Miasta Płocka

Grzegorz Dziwota
Kierownik
Referatu Administracji Architektoniczno-Budowlanej

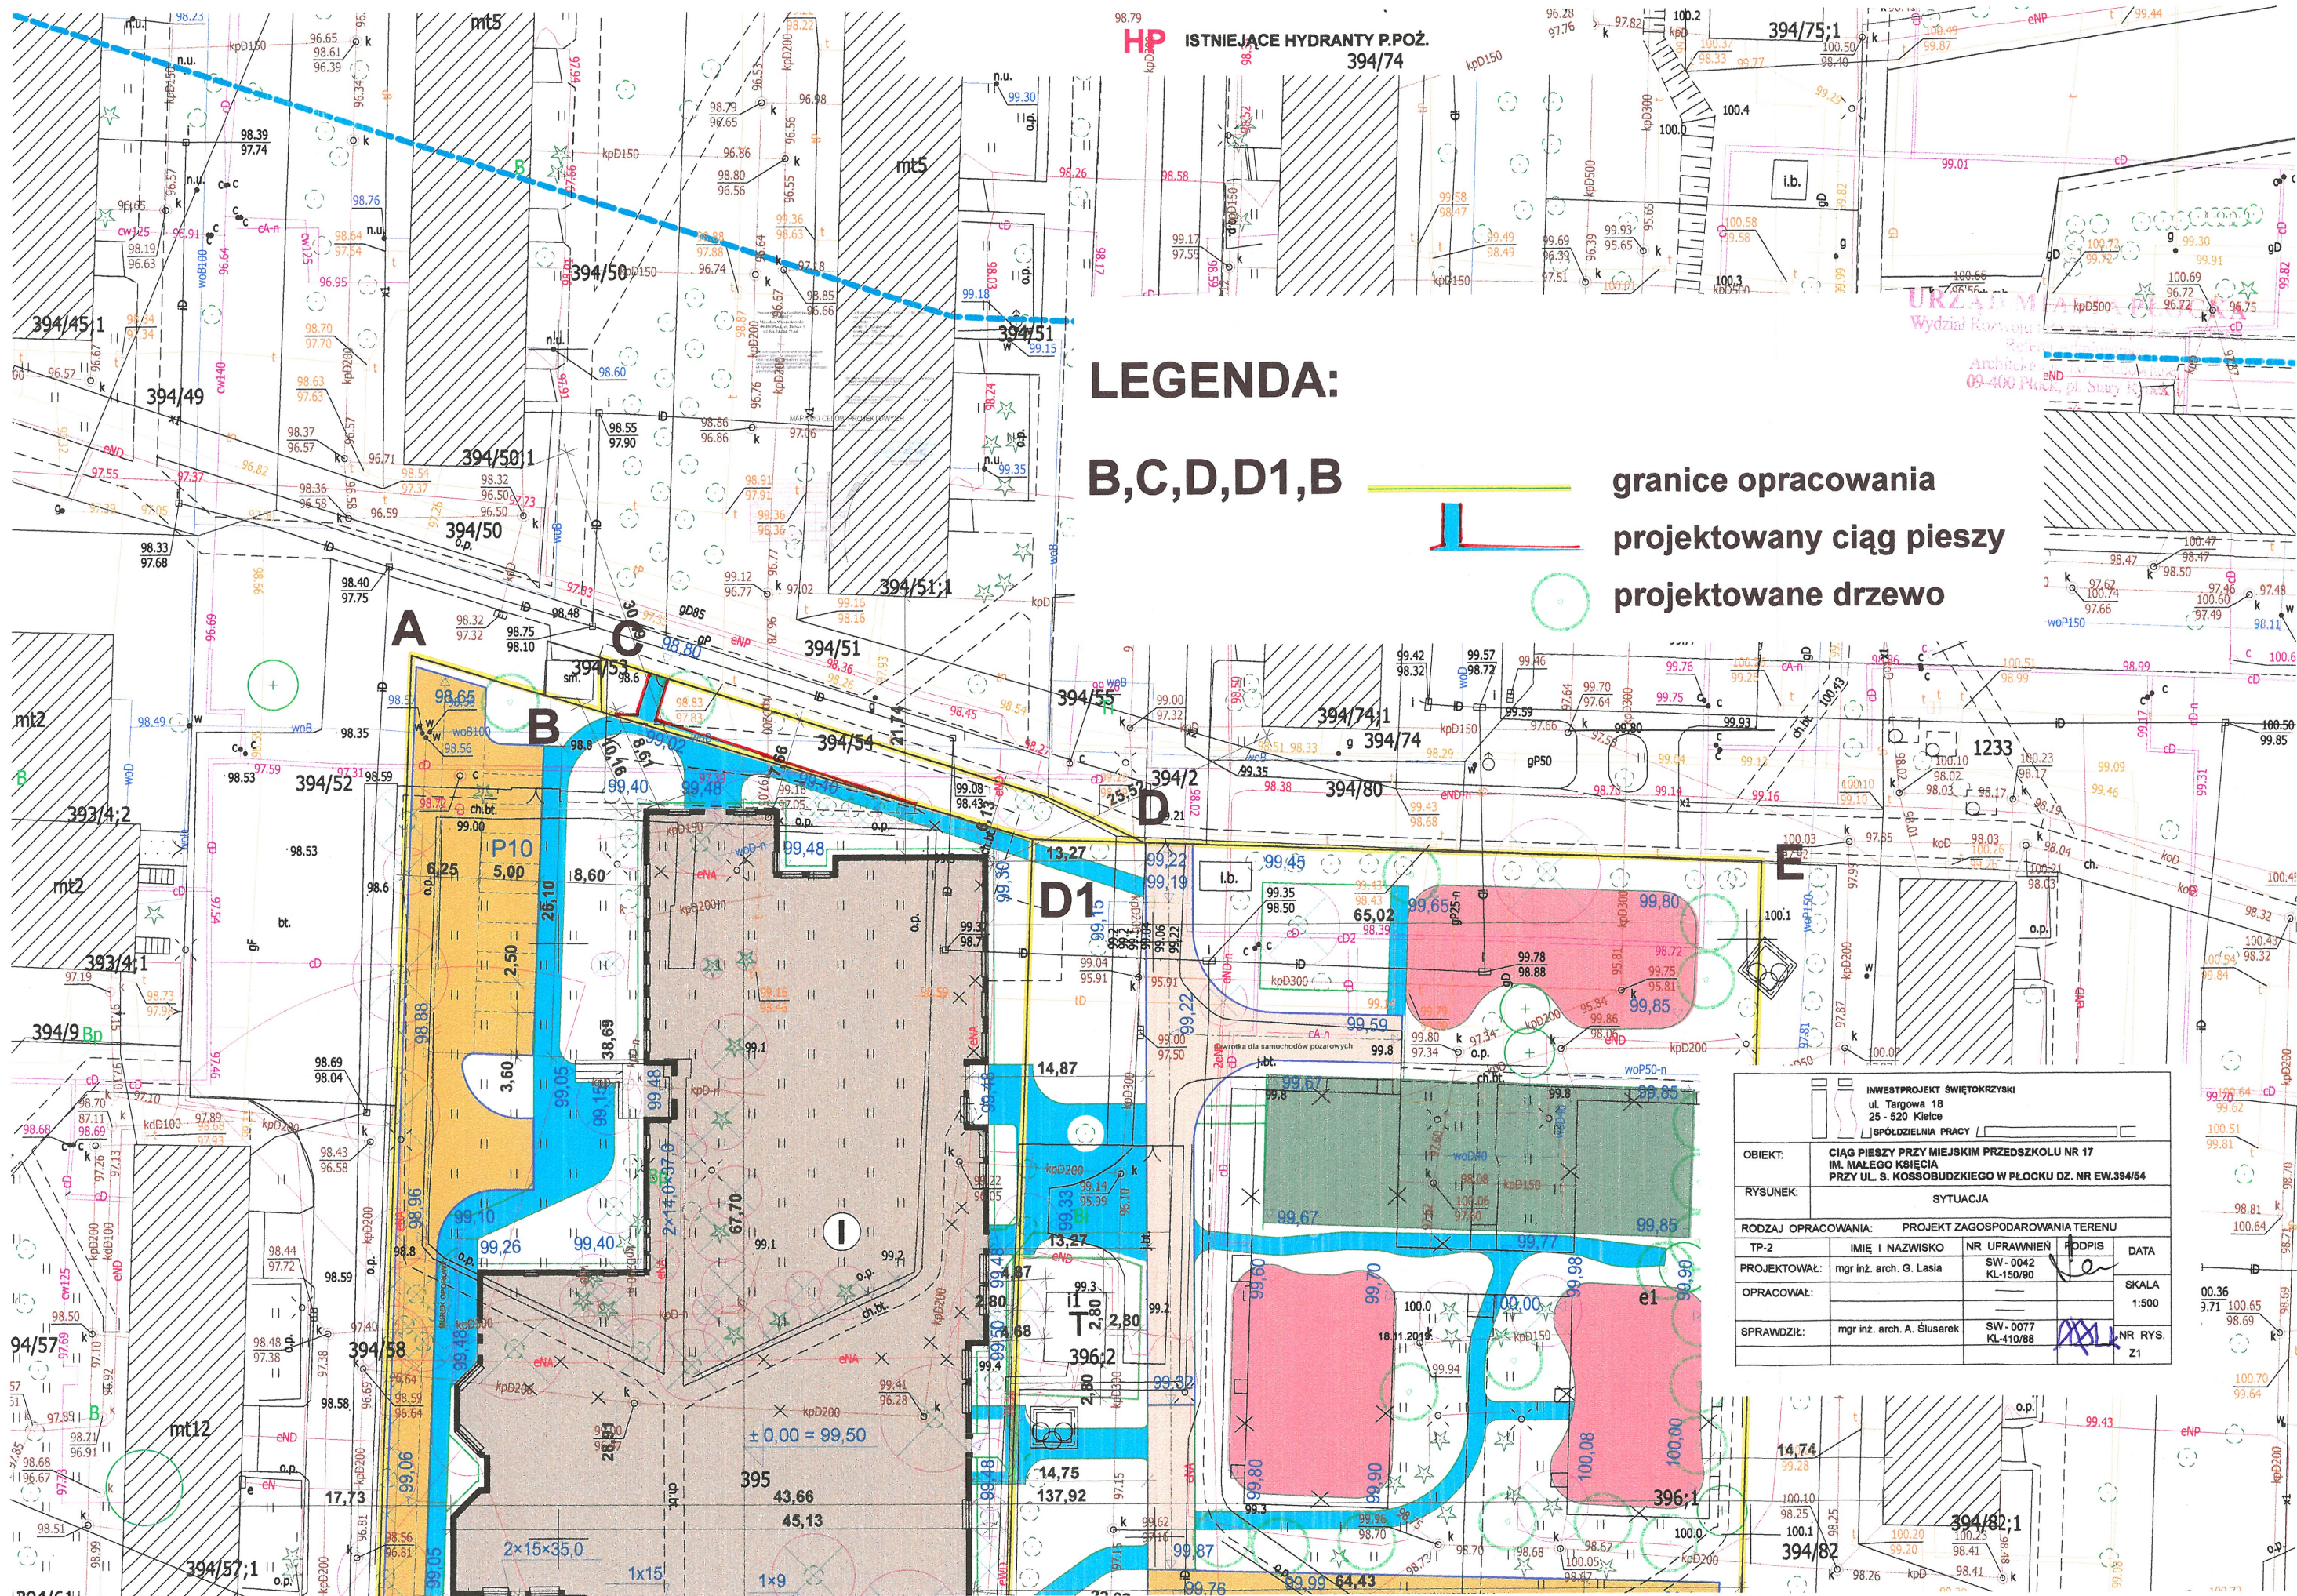
Otrzymują:

1. Gmina Płock
09-400 Płock, pl. Stary Rynek 1
reprezentowana przez Pełnomocnika
Pana Jarosława Adach
Spółdzielnia Pracy „Inwestprojekt Świętokrzyski”
25-520 Kielce, ul. Targowa 18

2. WRM-IV. - a/a

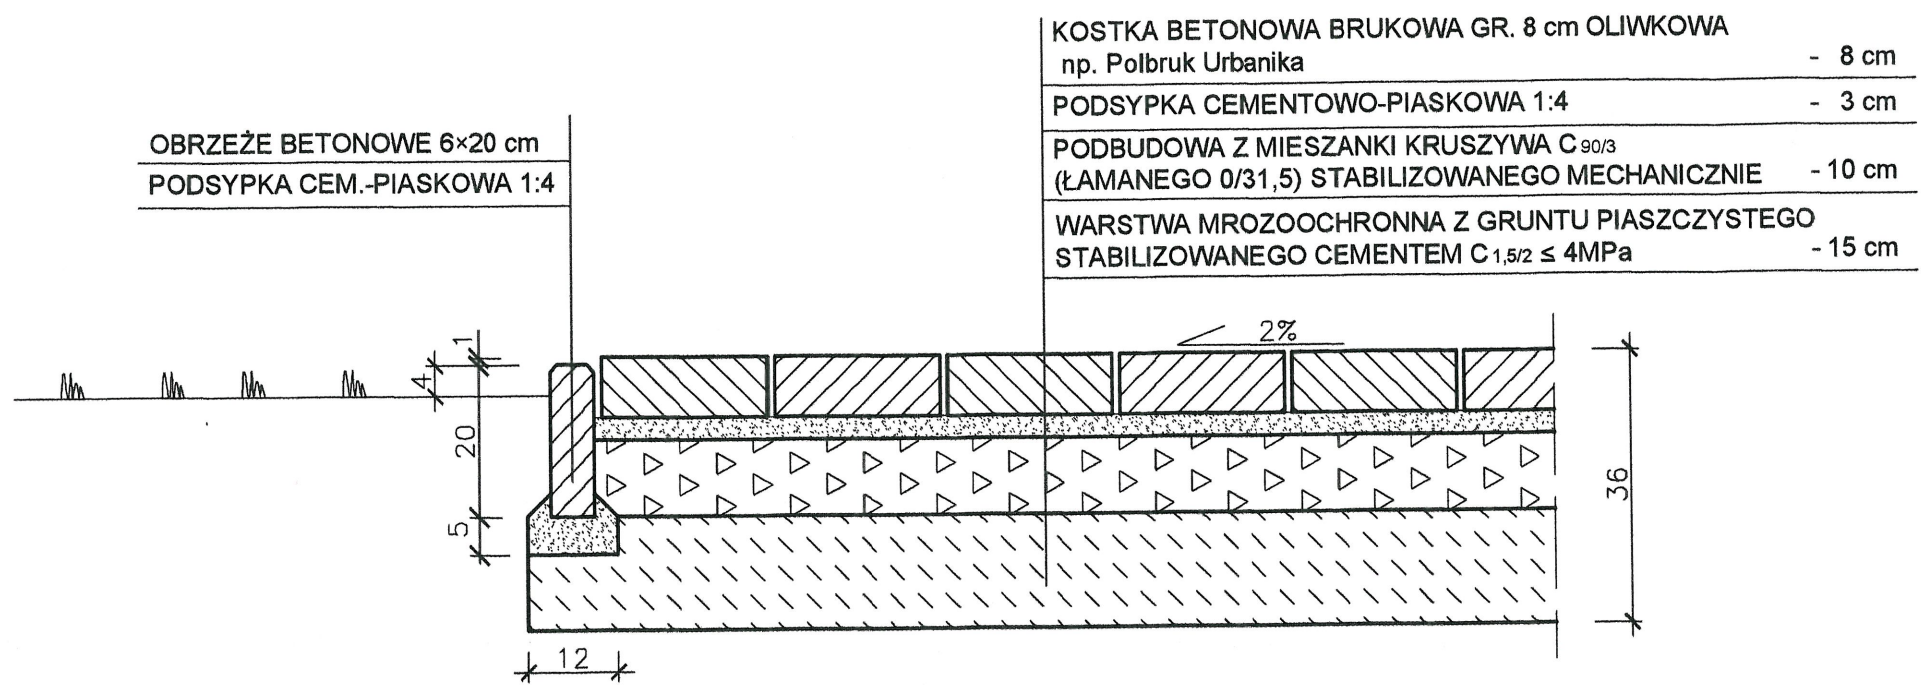
Do wiadomości:

3. Powiatowy Inspektor Nadzoru Budowlanego w Płocku
mieście na prawach powiatu
09-402 Płock, plac Gen. J. Dąbrowskiego 4
wraz z kopią zgłoszenia



PRZEKRÓJ KONSTRUKCYJNY 1:10

URZĄD MIASTA PŁOCKA
Wydział Rozwoju i Polityki Gospodarczej Miasta
Kielce 20-01-00000
Architektura i Budownictwo
00-400 Płock, pl. Wolności 1
2

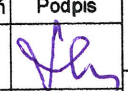
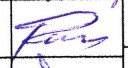
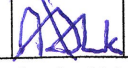


NAW. Z KOSTEK BETONOWYCH BRUKOWYCH GR. 8 cm
(utwardzenie powierzchni gruntu - ciąg pieszy)



INWESTPROJEKT ŚWIĘTOKRZYSKI
ul. Targowa 18
25-520 Kielce
SPÓŁDZIELNIA PRACY

Rok założenia 1958

OBIEKT:	UTWARDZENIE POWIERZCHNI GRUNTU (CIĄG PIESZY) NA DZIAŁCE NR EW. 394/54, OBREB 4 - ŁUKASIEWICZA W PŁOCKU			
RYSUNEK:	PRZEKRÓJ KONSTRUKCYJNY			
Rodzaj opracowania: ZAGOSPODAROWANIE TERENU				
Pracownia: PP	Imię i nazwisko	Nr uprawnień	Podpis	DATA
Projektował:	mgr.inż. arch. Grzegorz Lasia	SW-0042 KL-150/90		12.2019
Opracował:	mgr inż. Andrzej Rusek			SKALA 1:10
Sprawił:	mgr.inż. arch. Andrzej Ślusarek	SW-0077 KL-410/88		NR RYS. Z2
Dokument objęto ochroną na podstawie ustawy o prawach autorskich. Kopiowanie i powielanie w części lub w całości bez zgody autora zabronione.				