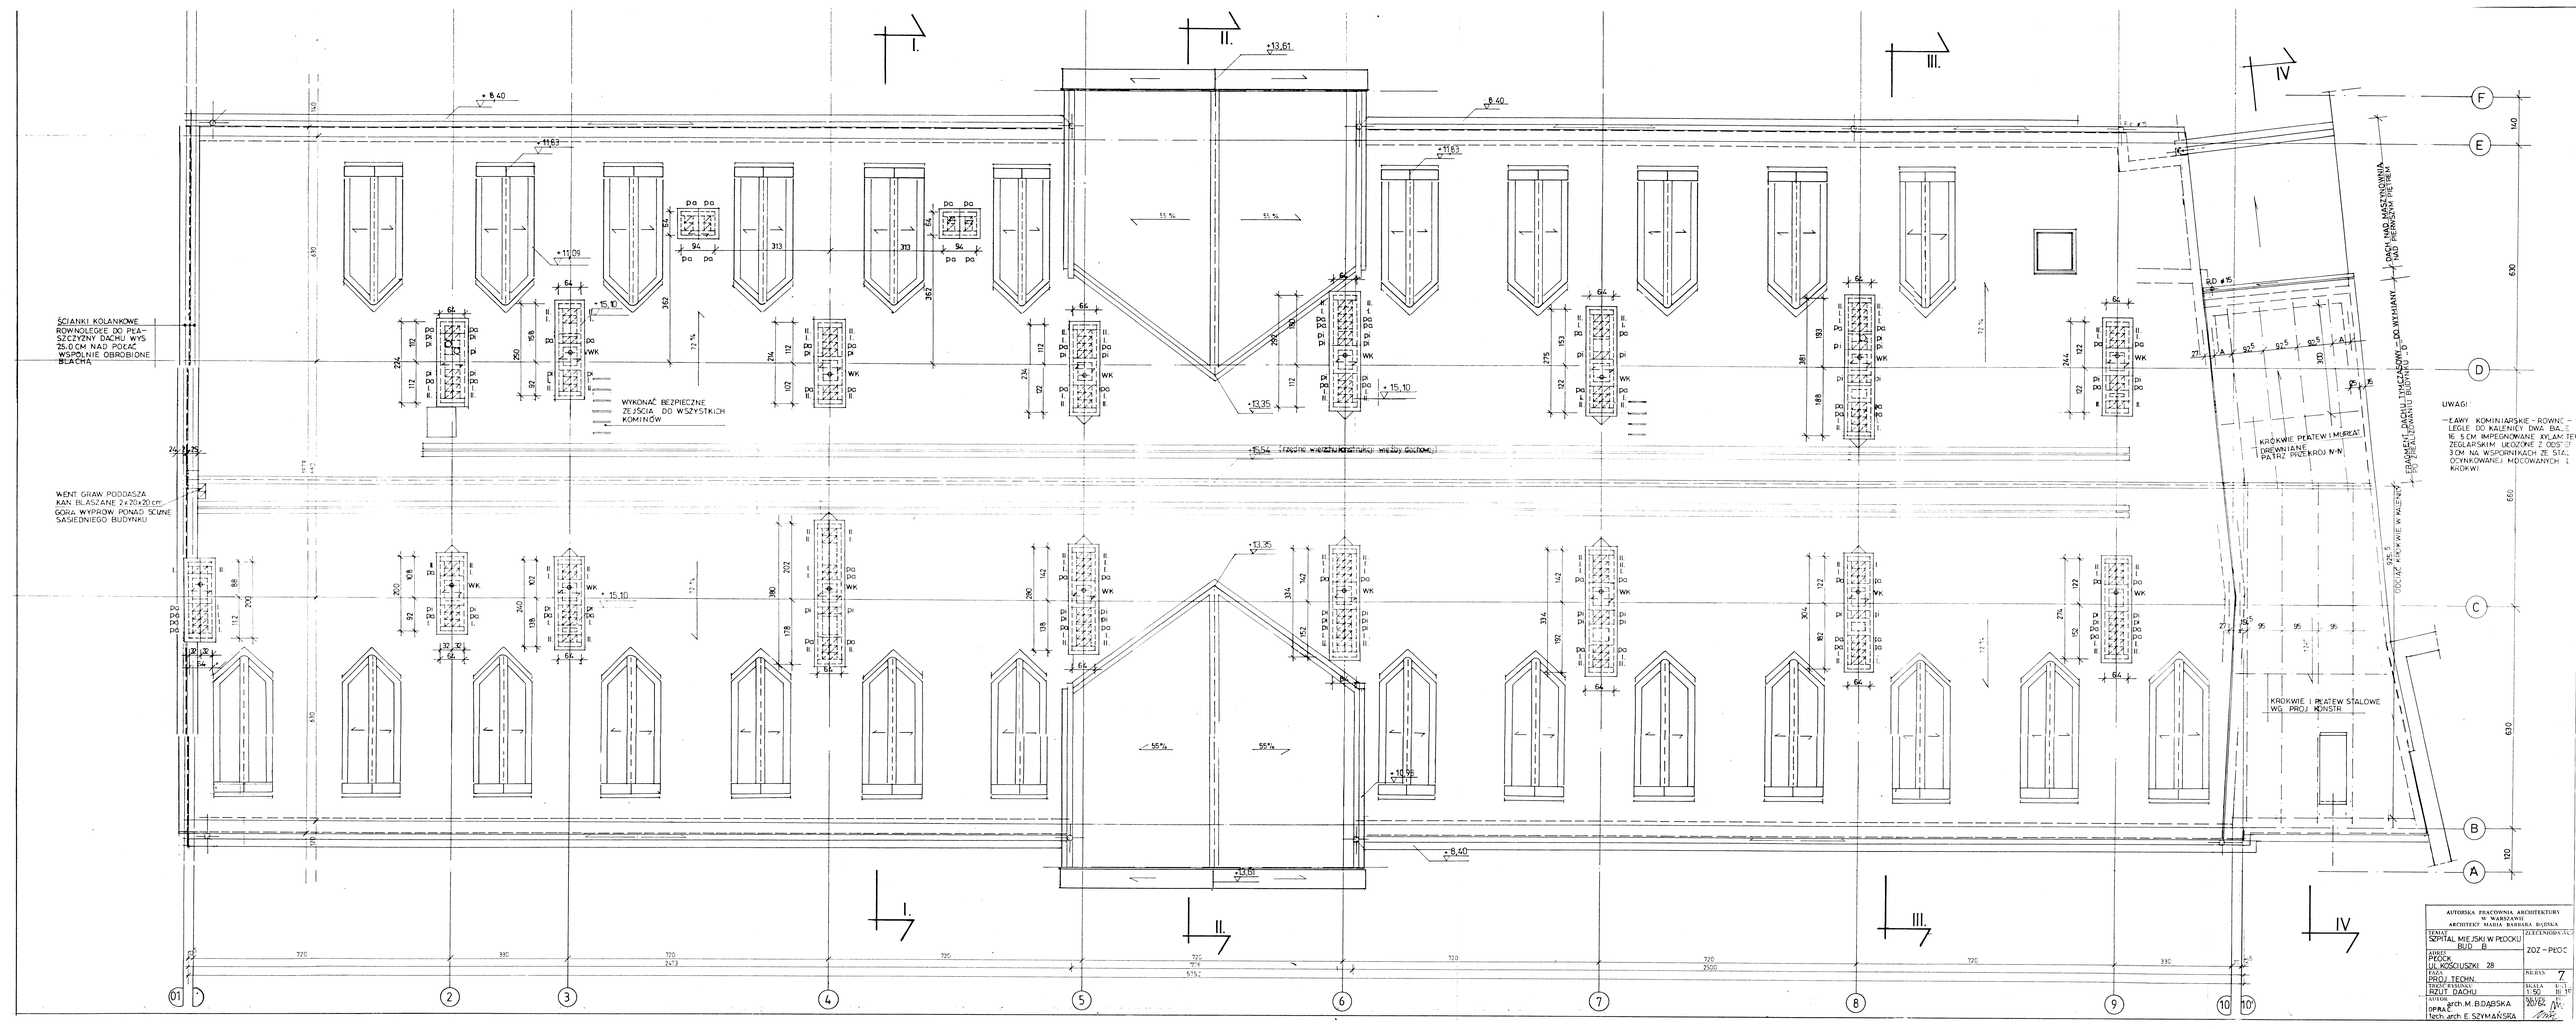

AUTORSKA PRACOWNIA ARCHITEKTURY W. WARSZAWIE
ARCHITEKT MARIA BARBARA BUDYŃSKA

TEMAT: SZPITAL MIEJSKI W PŁOCKU — BUD. B — ZAKRES OBIEKTU: ZOZ - PŁOC

ADRES: PŁOCK, UL. KOŚCIUSZKI 28

BAZA: PROJ. TECHN. — NR ARCH. 7

TREŚĆ RYSUNKU: RZUT DACHU — SKALA 1:50 — DATA III.79

AUTOR: arch. M. BUDYŃSKA — NR WYK. 20/64

OPRAC.: techn. arch. E. SZYMAŃSKA