



PREZYDENT MIASTA PŁOCKA

Zarządzenie Nr 1795 /2020 Prezydenta Miasta Płocka z dnia 29 września 2020 roku

w sprawie wyrażenia zgody na obciążenie nieruchomości gruntowej stanowiącej własność Gminy Płock, położonej w Płocku obręb 1 (Podolszyce-Borowiczki) oznaczonej jako działka nr 2015/6, 2015/19 i 2015/24 odpłatną służebnością przesyłu na czas nieoznaczony.

Na podstawie art. 30 ust. 2 pkt 3 ustawy z dnia 8 marca 1990 roku o samorządzie gminnym (t.j. Dz. U. z 2020r. poz. 713), art. 13 ust. 1 ustawy z dnia 21 sierpnia 1997 roku o gospodarce nieruchomościami (t.j. Dz. U. z 2020 r. poz. 65, poz. 284, poz. 471, poz. 782) oraz art. 305¹ Kodeksu Cywilnego w związku z § 7 Uchwały Rady Miasta Płocka Nr 52/V/07 z dnia 30 stycznia 2007 roku w sprawie ustalenia zasad nabywania oraz zbywania, zamiany, obciążania i wydzierżawiania przez Gminę Płock nieruchomości będących jej własnością na okres powyżej trzech lat, zmienionej Uchwałą Nr 236/XVI/2011 Rady Miasta Płocka z dnia 25 października 2011 r. oraz Uchwałą Nr 586/XXXIII/2017 Rady Miasta Płocka z dnia 27 czerwca 2017 r., Prezydent Miasta Płocka zarządza co następuje:

§ 1

Wyraża się zgodę na obciążenie nieruchomości gruntowej położonej w Płocku obręb 1 (Podolszyce-Borowiczki) oznaczonej jako działka nr 2015/6 o pow. 924 m², nr 2015/19 o pow. 3767 m² i nr 2015/24 o pow. 123 m² stanowiącej własność Gminy Płock, objętej księgą wieczystą nr KW PL1P/00130610/4 odpłatną służebnością przesyłu na czas nieoznaczony na rzecz Energa - Operator S. A. z siedzibą w Gdańsku polegającą na prawie posadowienia na ww. nieruchomości sieci kablowej nN 0,4 kV, stacji wewnętrznej SN/nN i linii kablowej SN 15 kV oraz korzystania i eksploatacji tych urządzeń zgodnie z przeznaczeniem. W ramach służebności przedsiębiorca ma prawo do korzystania z nieruchomości obciążonej, polegające na swobodnym dostępie do urządzeń w celu przeprowadzenia prac związanych z ich eksploatacją, konserwacją, remontem, modernizacją, przebudową i usuwaniem awarii, z prawem wejścia i wjazdu na teren odpowiednim sprzętem, po uprzednim pisemnym powiadomieniu właściciela nieruchomości, w sposób jak najmniej uciążliwy z zaznaczeniem, że wykonywanie służebności ograniczać się będzie do części działki nr 2015/6 o pow. 69 m², nr 2015/19 o pow. 233 m² i nr 2015/24 o pow. 27 m² (zgodnie z załącznikiem mapowym)".

§ 2

Uchyła się Zarządzenie nr 1567/2020 Prezydenta Miasta Płocka z dnia 25 czerwca 2020 roku w sprawie wyrażenia zgody na obciążenie nieruchomości gruntowej stanowiącej własność Gminy Płock, położonej w Płocku obręb 1 (Podolszyce-Borowiczki) oznaczonej jako działka nr 2015/6, 2015/19 i 2015/24 odpłatną służebnością przesyłu na czas nieoznaczony.

§ 3


Wykonanie Zarządzenia powierza się Zastępcy Prezydenta Miasta Płocka ds. Komunalnych.

§ 4

Zarządzenie wchodzi w życie z dniem podpisania.

Prezydent Miasta Płocka

/-/ Andrzej Nowakowski

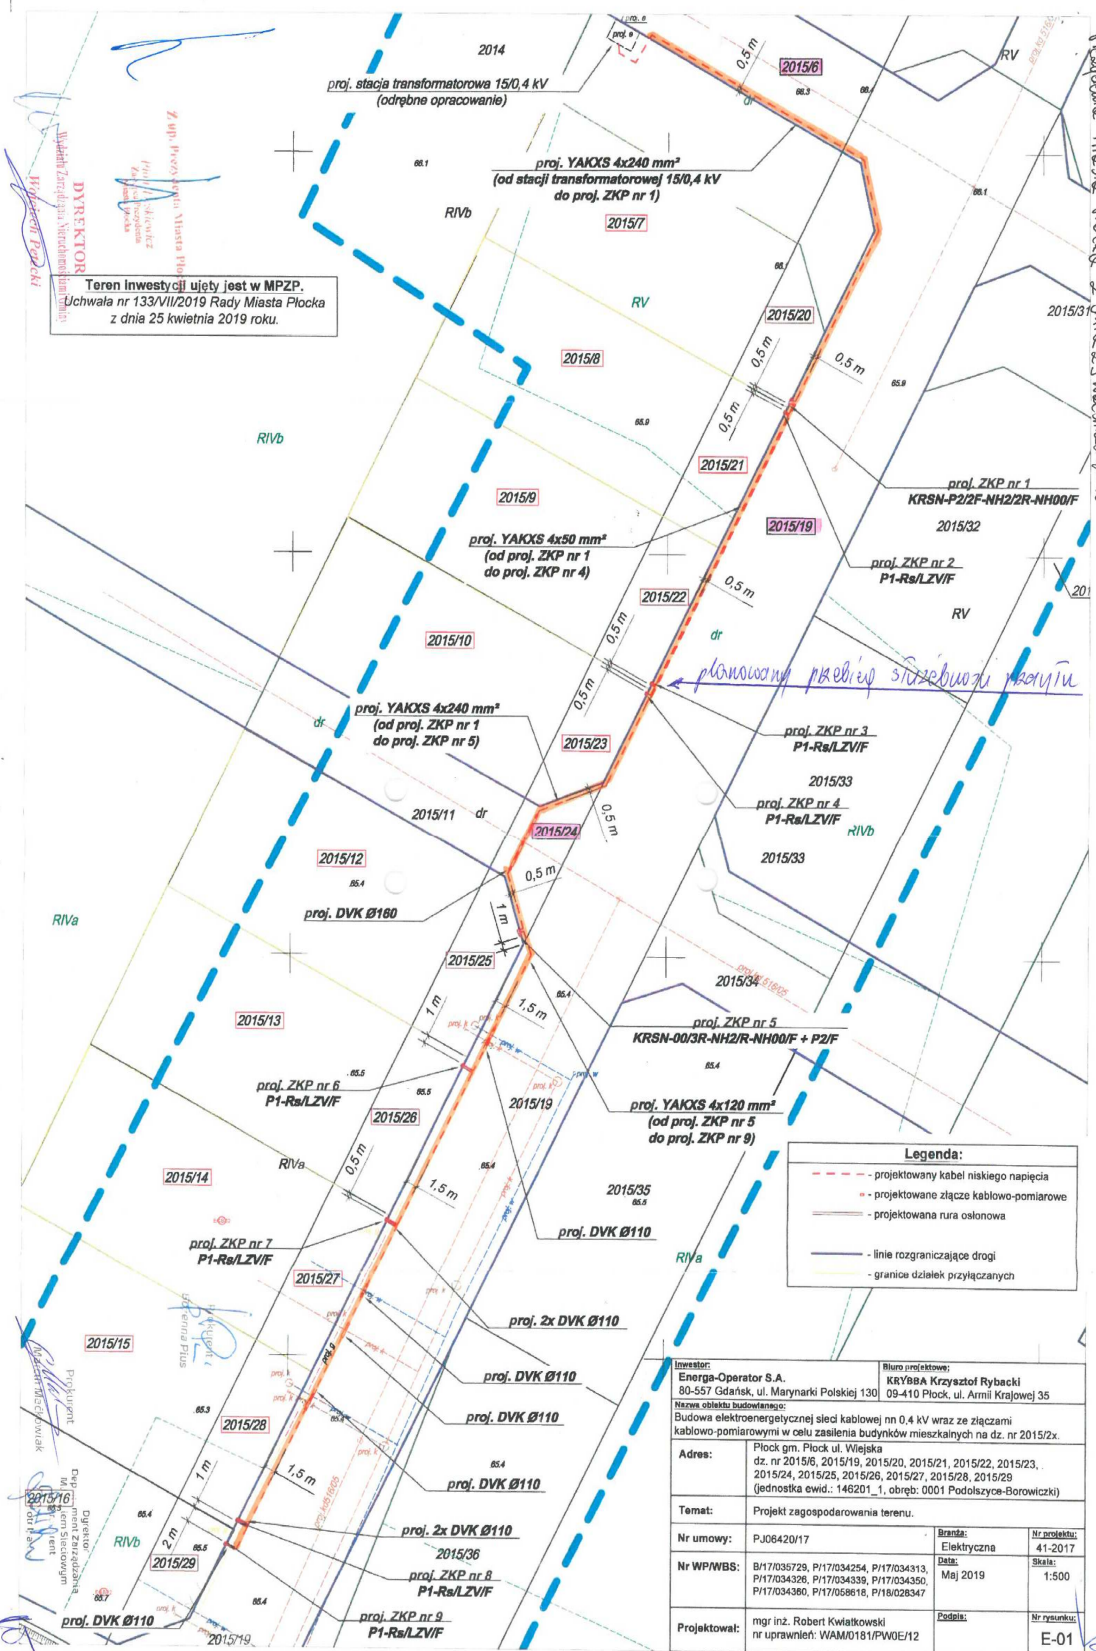

Teren inwestycji ujęty jest w MPZP.
Uchwała nr 133/VII/2019 Rady Miasta Płocka z dnia 25 kwietnia 2019 roku.

ZAPISY
Władze Zarządca Miejscowości Płock
DYREKTOR
Miejscowości Płock


Załącznik Nr 1 do Rozporządzenia Nr 17/95/2020
Prezydenta Miasta Płocka z dnia 28 września 2020 roku

Legenda:

- - - - - projektowany kabel niskiego napięcia
- - - - - projektowane złącze kablowo-pomiarowe
- - - - - projektowana rura osłonowa
- - - - - linie rozgraniczające drogi
- - - - - granice działek przyłączanych

Investor: Energia-Operator S.A. 80-557 Gdańsk, ul. Marynarki Polskiej 130 Nazwa obiektu budowlanego: Budowa elektroenergetycznej sieci kablowej nn 0,4 kV wraz ze złączami kablowo-pomiarowymi w celu zasilania budynków mieszkalnych na dz. nr 2015/2x.	Biuro projektowe: KRYB&A Krzysztof Rybicki 09-410 Płock, ul. Armii Krajowej 35
Adres: Płock gm. Płock ul. Wiejska dz. nr 2015/6, 2015/19, 2015/20, 2015/21, 2015/22, 2015/23, 2015/24, 2015/25, 2015/26, 2015/27, 2015/28, 2015/29 (jednostka ewid.: 146201_1, obręb: 0001 Podolszyca-Borowicki)	Temat: Projekt zagospodarowania terenu.
Nr umowy: PJ06420/17	Branda: Elektryczna
Nr WP/WBS: B/17/036728, P/17/034254, P/17/034313, P/17/034326, P/17/034339, P/17/034350, P/17/034360, P/17/058618, P/18/028347	Data: Maj 2019
Projektował: mgr inż. Robert Kwiatkowski nr uprawnień: WAM/0161/PV/0E/12	Skala: 1:500
Nr projektu: 41-2017	Nr rysunku: E-01

Zetocamik Nr 2 do Zarządzenia Nr 1795
Prezydenta Miasta Płocka z dnia 29 września 2019 r.

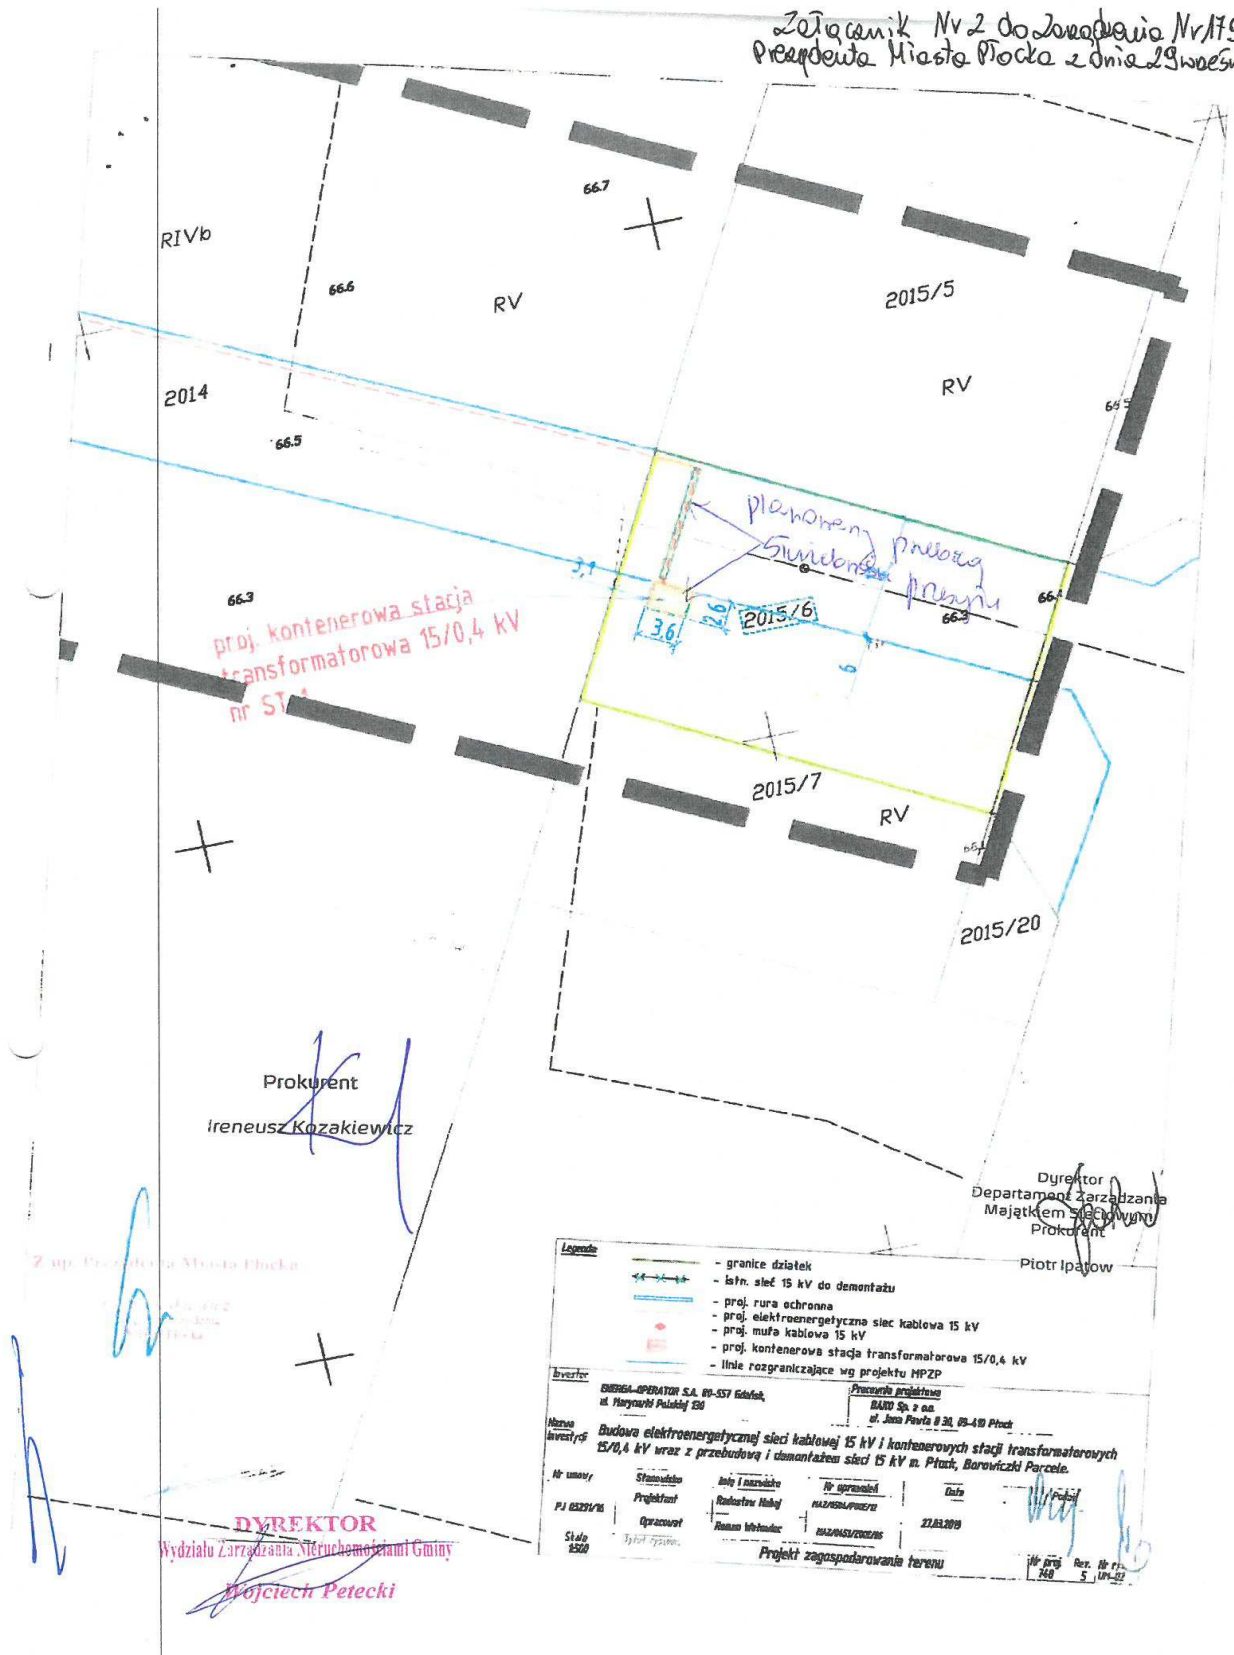

proj. kontenerowa stacja transformatorowa 15/0,4 kV nr ST 1

planowana linia kablowa
stacja przelazowa

Prokurent
Ireneusz Kozakiewicz

Dyrektor
Departament Zarządzania
Majątkiem Miejskim
Prokurent
Piotr Ipałow

Z up. Prezydenta Miasta Płocka

DYREKTOR
Wydziału Zarządzania Nieruchomościami Gminy
Wojciech Petecki

Legenda	
	- granice działek
	- istn. sieć 15 kV do demontażu
	- proj. rura ochronna
	- proj. elektroenergetyczna sieć kablowa 15 kV
	- proj. mufa kablowa 15 kV
	- proj. kontenerowa stacja transformatorowa 15/0,4 kV
	- linie rozgraniczające wg projektu MPZP

Inwestor	ENERGIA-OPERATOR S.A. 09-537 Gódek, ul. Marynarów Paulistów 150	Pracownia projektowa	B&M Sp. z o.o. ul. Jana Pawła II 31, 09-410 Płock
Nazwa inwestycji	Budowa elektroenergetycznej sieci kablowej 15 kV i kontenerowych stacji transformatorowych 15/0,4 kV wraz z przebudową i demontażem sieci 15 kV m. Płock, Barowicki Parcele.		
Nr umowy	Stawowisko	Auty i nadzór	Nr uprawnień
PJ 03271/16	Projektant	Robert Hübner	RAZUSKA/PISZCZ
Stalp	Opisowca	Roman Mielniczak	RAZUSKA/PISZCZ
2509	tytuł opisowy		
Projekt zagospodarowania terenu			
		Data	Podpis
		22.03.2019	
		Nr projektu	Rev. Nr r. r.
		248	5 / 104-02