



PREZYDENT MIASTA PŁOCKA

Zarządzenie Nr 2674/2021
Prezydenta Miasta Płocka
z dnia 24 września 2021 roku

w sprawie wyrażenia zgody na obciążenie nieruchomości gruntowych stanowiących własność Gminy Płock, położonych w Płocku (obręb 4) oznaczonych jako działka nr 110/7 i nr 110/8 odpłatną służebnością przesyłu na czas nieoznaczony.

Na podstawie art. 30 ust. 2 pkt 3 ustawy z dnia 8 marca 1990 roku o samorządzie gminnym (t.j. Dz. U. z 2021 r. poz. 1372), art. 13 ust. 1 ustawy z dnia 21 sierpnia 1997 roku o gospodarce nieruchomościami (t.j. Dz. U. z 2020 r. poz. 1990, z 2021 r. poz. 11, poz. 234, poz. 815) oraz art. 305¹ Kodeksu Cywilnego w związku z § 7 Uchwały Rady Miasta Płocka Nr 52/V/07 z dnia 30 stycznia 2007 roku w sprawie ustalenia zasad nabywania oraz zbywania, zamiany, obciążania i wydzierżawiania przez Gminę Płock nieruchomości będących jej własnością na okres powyżej trzech lat, zmienionej Uchwałą Nr 236/XVI/2011 Rady Miasta Płocka z dnia 25 października 2011 r. oraz Uchwałą Nr 586/XXXIII/2017 Rady Miasta Płocka z dnia 27 czerwca 2017 r., Prezydent Miasta Płocka zarządza co następuje:

§ 1

Wyraża się zgodę na obciążenie nieruchomości gruntowych stanowiących własność Gminy Płock, położonych w Płocku (obręb 4) oznaczonych jako działka nr 110/7 o pow. 7932 m², działka nr 110/8 o pow. 35 m², objętych księgą wieczystą nr KW PL1P/00130967/1 odpłatną służebnością przesyłu na czas nieoznaczony na rzecz Energa - Operator S. A. z siedzibą w Gdańsku polegającą na znoszeniu istnienia posadowionej na ww. nieruchomościach kablowej linii elektroenergetycznej SN 15 kV, kablowej linii elektroenergetycznej nN 0,4 kV i na działce nr 110/8 stacji transformatorowej o pow. 18 m² oraz korzystaniu i eksploatacji tych urządzeń zgodnie z przeznaczeniem. W ramach służebności przedsiębiorca ma prawo do korzystania z nieruchomości obciążonych, polegające na swobodnym dostępie do urządzeń w celu przeprowadzenia prac związanych z jego eksploatacją, konserwacją, remontem, modernizacją, przebudową i usuwaniem awarii, z prawem wejścia i wjazdu na teren odpowiednim sprzętem, po uprzednim pisemnym powiadomieniu właściciela nieruchomości, w sposób jak najmniej uciążliwy z zaznaczeniem, że wykonywanie służebności ograniczać się będzie do części działki nr 110/8 o pow. 18 m², części działki nr 110/7 o pow. 65 m² i uwzględnić pas technologiczny wzdłuż przebiegu urządzenia o szerokości 1 m (zgodnie z załącznikiem mapowym)

§ 2

Wykonanie Zarządzenia powierza się Zastępcy Prezydenta Miasta Płocka ds. Komunalnych.

§ 3

Zarządzenie wchodzi w życie z dniem podpisania.

Prezydent Miasta Płocka

/-/ Andrzej Nowakowski

Załącznik do Zarządzenia nr 2674/2021 Prezydenta
Miejsca Plock z dnia 24.09.2021 roku

OBMKC/71/16020

Jednostka wydawnicza: 146201_1 - M. Plock
woj. mazowieckie
m. Plock
obręb: 4 - Łukasiewicza
działka nr: 110/4
położenie: ul. Gałczyńskiego
WGD-I-6640.28.2017

Pracownia Usług Geodezyjnych
"AZYMUT"
Mirosław Wieczorkowski
09-400 Plock, ul. Bielska 1
tel./fax 24-264-64
(firma)

INWENTARYZACJA SIECI ENERGETYCZNEJ

Skala 1:500

Układ współrzędnych płaskich-2000, układ wysokościowy - Kromstedt 60


Sieć energetyczna została ułożona zgodnie z projektem zagospodarowania terenu.

Geodeta Uprawniony

inż. Maciej Wieczorkowski
odpowiedzialny za wykonanie: 28.03.2017r.

WGD-I-6640.28.2017

Powinno się znaleźć najmniej kopie z treści materiałów pobranych z archiwum geodezyjnego i kartograficznego	
Imię i nazwisko geodety	PREZYDENT MIASTA PLOCKA
Nazwa instytucji	Miasto Plock
Imię i nazwisko osoby, która udzieliła danych	Maciej Wieczorkowski
Data i godzina wykonania kopii	2017-04-15 15:45
Imię i nazwisko osoby, która przekazała kopie	Prezydent Miasta Plocka

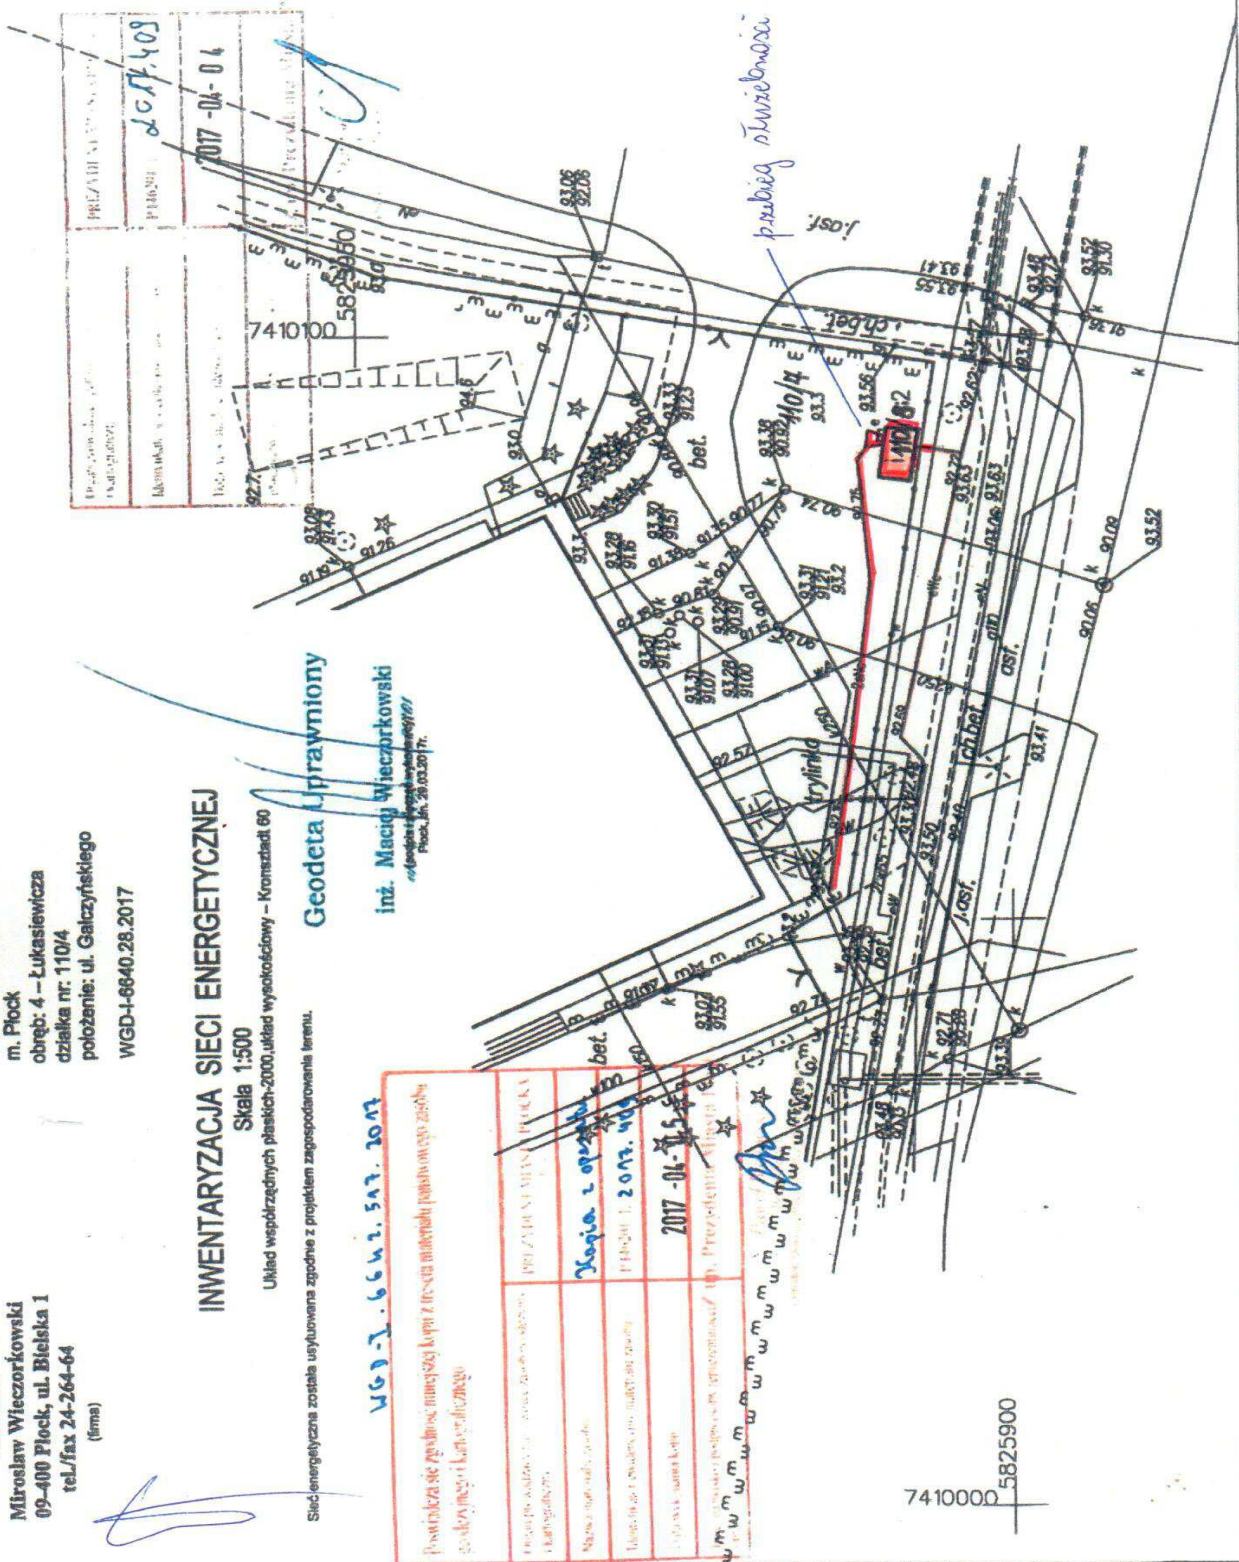

7410000 5825900