



PREZYDENT MIASTA PŁOCKA

Zarządzenie Nr 4127/2023 Prezydenta Miasta Płocka z dnia 17 marca 2023 roku

w sprawie: wyrażenia zgody na obciążenie nieruchomości gruntowej stanowiącej własność Gminy-Miasto Płock, oznaczonej jako działka nr 235, położonej w Płocku obręb 16, odpłatną służebnością przesyłu na czas nieoznaczony.

Na podstawie art. 30 ust. 2 pkt 3 ustawy z dnia 8 marca 1990 roku o samorządzie gminnym (t.j. Dz.U. z 2023 r. poz. 40), art. 13 ust. 1 ustawy z dnia 21 sierpnia 1997 roku o gospodarce nieruchomościami (t.j. Dz. U. z 2023 r. poz. 344) oraz art. 305¹ Kodeksu Cywilnego w związku z § 7 Uchwały Rady Miasta Płocka Nr 52/V/07 z dnia 30 stycznia 2007 roku w sprawie ustalenia zasad nabywania oraz zbywania, zamiany, obciążania i wydzierżawiania przez Gminę Płock nieruchomości będących jej własnością na okres powyżej trzech lat, zmienionej Uchwałą Nr 236/XVI/2011 Rady Miasta Płocka z dnia 25 października 2011 r. oraz Uchwałą Nr 586/XXXIII/2017 Rady Miasta Płocka z dnia 27 czerwca 2017 r., Prezydent Miasta Płocka zarządza co następuje:

§ 1

Wyraża się zgodę na obciążenie nieruchomości gruntowej, oznaczonej jako działka nr 235 o pow. 1034 m² położonej w Płocku obręb 16, stanowiącej własność Gminy-Miasto Płock, objętej księgą wieczystą KW PL1P/00052991/7, odpłatną służebnością przesyłu na czas nieoznaczony na rzecz Energa Operator S.A. z siedzibą w Gdańsku, polegającą na znoszeniu istnienia posadowionego na nieruchomości przyłącza kablowego nN 0,4 kV o dł. 3 mb oraz korzystania i eksploatacji tego urządzenia zgodnie z przeznaczeniem. W ramach służebności przedsiębiorca ma prawo do korzystania z nieruchomości obciążonej, polegające na swobodnym dostępie do urządzenia w celu przeprowadzenia prac związanych z jego eksploatacją, konserwacją, remontem, modernizacją, przebudową i usuwaniem awarii, z prawem wejścia i wjazdu na teren odpowiednim sprzętem, po uprzednim pisemnym powiadomieniu właściciela nieruchomości, w sposób jak najmniej uciążliwy z zaznaczeniem, że wykonywanie służebności ograniczać się będzie do części działki nr 235 o pow. 3 m² i uwzględniać pas technologiczny wzdłuż przebiegu urządzenia o szerokości 1 m (zgodnie z załącznikiem mapowym).


§ 2

Wykonanie Zarządzenia powierza się Zastępcy Prezydenta Miasta Płocka ds. Komunalnych.

§ 3

Zarządzenie wchodzi w życie z dniem podpisania.

Prezydent Miasta Płocka
/-/ Andrzej Nowakowski

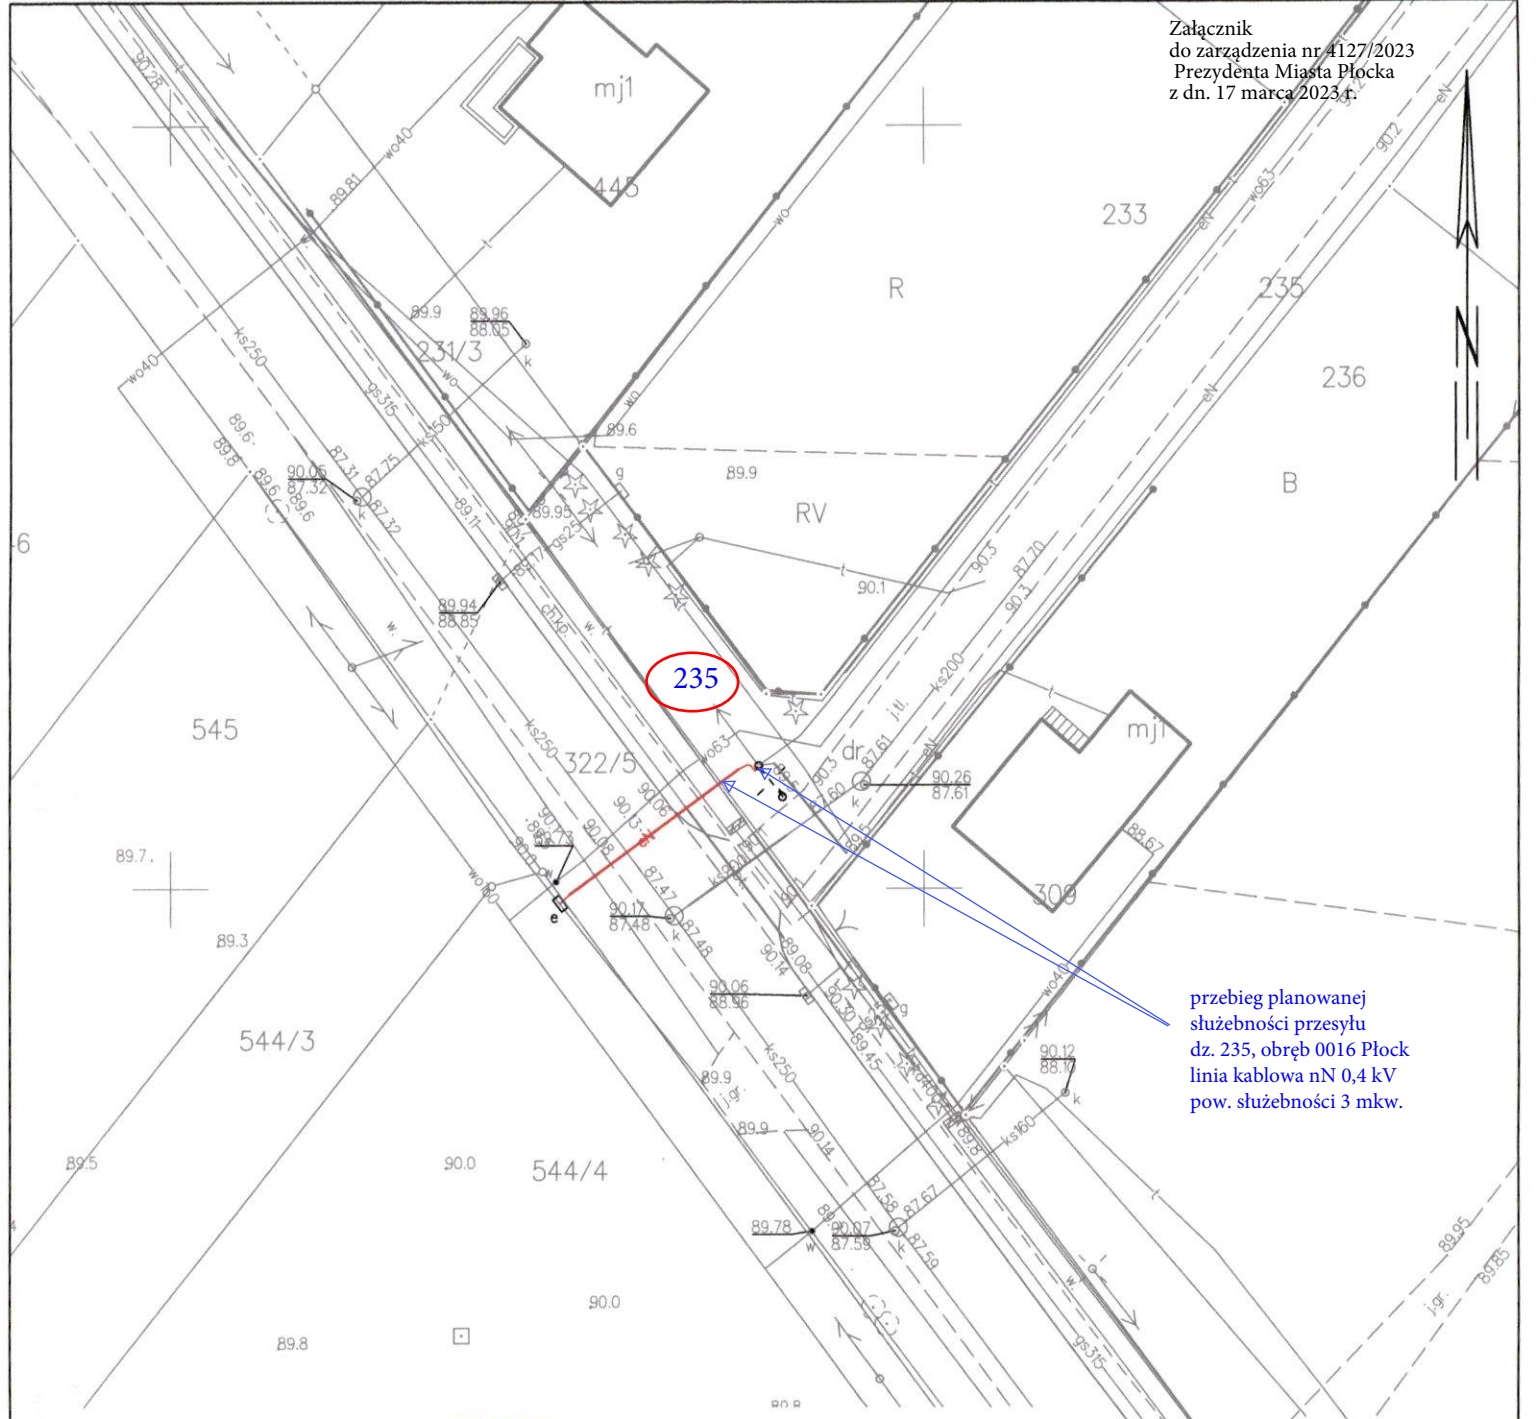

przebieg planowanej
służebności przesyłu
dz. 235, obręb 0016 Płock
linia kablowa nN 0,4 kV
pow. służebności 3 mkw.

woj. mazowieckie
jednostka ewidencyjna: 146201_1 M. PŁOCK
obręb: 0016 Ciechomice
pol. ul. Ciechomicka
Nr zgłoszenia WGD-I.6640.1445.2021

USŁUGI GEODEZYJNE
Aleksandra Waszkowska
ul. 3-go Maja 34, 09-500 Gostynin
tel. 660 687 470; (24) 235 49 99
NIP 971-019-49-81. REGON 610405555

Mapa inwentaryzacji przyłącza energetycznego

- do działki nr 544/4

skala 1:500

Obiekt wybudowano zgodnie z projektem zagospodarowania terenu
Protokół z narady koordynacyjnej NR WGD-I-ZK.6630.305.2020 z dnia 08.01.2020r.

Sekcja mapy zasadniczej: mapa numeryczna

Układ współrzędnych płaskich – „2000”
Układ współrzędnych wysokościowych – PL- EVRF 2007 - NH

GEODETA UPRAWNIONY
Aleksandra Waszkowska
nr upr. 16558

Gostynin, dnia 29.03.2022r.

Poświadczam, że niniejszy dokument został opracowany w wyniku prac geodezyjnych i kartograficznych, których rezultaty zawiera operat techniczny pozytywnie zweryfikowany. Jednocześnie informuję, że jestem świadomy odpowiedzialności karnej za złożenie fałszywego oświadczenia.	
Identyfikator zgłoszenia prac geodezyjnych	GGN-III.6640.1445.2021
Organ służby geodezyjnej, który otrzymał zgłoszenie	Prezydent Miasta Płocka
Wykonawca prac geodezyjnych	Usługi Geodezyjne Aleksandra Waszkowska Ul. 3 Maja 34, 09-500 Gostynin tel. 660 687 470 NIP: 971 019 49 81 Regon: 610405555
Data sporządzenia i numer dokumentu zawierającego wynik pozytywnej weryfikacji	Protokół weryfikacji z dnia Nr GGN-III.6640.1445.2021
Imię i nazwisko oraz nr uprawnień zawodowych kierownika prac	GEODETA UPRAWNIONY <i>Aleksandra Waszkowska</i> Nr upr. 16558