



PREZYDENT MIASTA PŁOCKA

Zarządzenie Nr 4209/2023 Prezydenta Miasta Płocka z dnia 27 kwietnia 2023 roku

w sprawie: wyrażenia zgody na obciążenie nieruchomości gruntowej stanowiącej własność Gminy-Miasto Płock, oznaczonej jako działka nr ewid. 867, położonej przy ul. Tęczowej w Płocku obręb 16, odpłatną służebnością przesyłu na czas nieoznaczony.

Na podstawie art. 30 ust. 2 pkt 3 ustawy z dnia 8 marca 1990 roku o samorządzie gminnym (t.j. Dz.U. z 2023 r. poz. 40, poz. 572), art. 13 ust. 1 ustawy z dnia 21 sierpnia 1997 roku o gospodarce nieruchomościami (t.j. Dz. U. z 2023 r. poz. 344) oraz art. 305¹ Kodeksu Cywilnego w związku z § 7 Uchwały Rady Miasta Płocka Nr 52/V/07 z dnia 30 stycznia 2007 roku w sprawie ustalenia zasad nabywania oraz zbywania, zamiany, obciążania i wydzierżawiania przez Gminę Płock nieruchomości będących jej własnością na okres powyżej trzech lat, zmienionej Uchwałą Nr 236/XVI/2011 Rady Miasta Płocka z dnia 25 października 2011 r. oraz Uchwałą Nr 586/XXXIII/2017 Rady Miasta Płocka z dnia 27 czerwca 2017 r., Prezydent Miasta Płocka zarządza co następuje:

§ 1

Wyraża się zgodę na obciążenie nieruchomości gruntowej, oznaczonej jako działka nr 867 o pow. 666 m² położonej przy ul. Tęczowej w Płocku obręb 16, stanowiącej własność Gminy-Miasto Płock, objętej księgą wieczystą KW PL1P/00129211/7, odpłatną służebnością przesyłu na czas nieoznaczony na rzecz Energa Operator S.A. z siedzibą w Gdańsku, polegającą na prawie posadowienia na nieruchomości przyłącza kablowego nN 0,4 kV o dł. 20 mb oraz korzystania i eksploatacji tego urządzenia zgodnie z przeznaczeniem. W ramach służebności przedsiębiorca ma prawo do korzystania z nieruchomości obciążonej, polegające na swobodnym dostępie do urządzenia w celu przeprowadzenia prac związanych z jego budową, eksploatacją, konserwacją, remontem, modernizacją, przebudową i usuwaniem awarii, z prawem wejścia i wjazdu na teren odpowiednim sprzętem, po uprzednim pisemnym powiadomieniu właściciela nieruchomości, w sposób jak najmniej uciążliwy z zaznaczeniem, że wykonywanie służebności ograniczać się będzie do części działki nr 867 o pow. 20 m² i uwzględnić pas technologiczny wzdłuż przebiegu urządzenia o szerokości 1 m (zgodnie z załącznikiem mapowym).

§ 2

Wykonanie Zarządzenia powierza się Zastępcy Prezydenta Miasta Płocka ds. Komunalnych.

§ 3

Zarządzenie wchodzi w życie z dniem podpisania.

Prezydent Miasta Płocka
/-/ Andrzej Nowakowski


załącznik mapowy
do Zarządzenia Nr 4209/2023
Prezydenta Miasta Płocka
z dnia 27 kwietnia 2023 r.

Zadanie	PJ01136/21, P/21/003734, OBI/71/2101094		
Inwestor	ENERGA-OPEATOR SA, ul. Marynarki Polskiej 130, 80-557 Gdańsk		
Adres	Płock, ul. Tęczowa, obręb Ciechomice		
Temat	Budowa elektroenergetycznego przyłącza kablowego nn 0,4 kV w celu zasilenia dz. nr 870		
Przedmiot rysunku	PROJEKT ZAGOSPODAROWANIA TERENU		Nr rysunku E-01
	Projektant mgr inż. Dariusz Szreder specjalność instalacyjna POM/0281/PWBE/19 T: 507101532; @: biuro@eds-gdansk.pl Data 15.04.2021 Skala 1:500		

LEGENDA:

- proj. kabel nn 0,4 kV
- proj. złącze kablowo-pomiarowe
- nr działek objętych inwestycją
- nr działki przyłączanej

Brak miejscowego planu zagospodarowania przestrzennego, brak linii rozgraniczających drogę

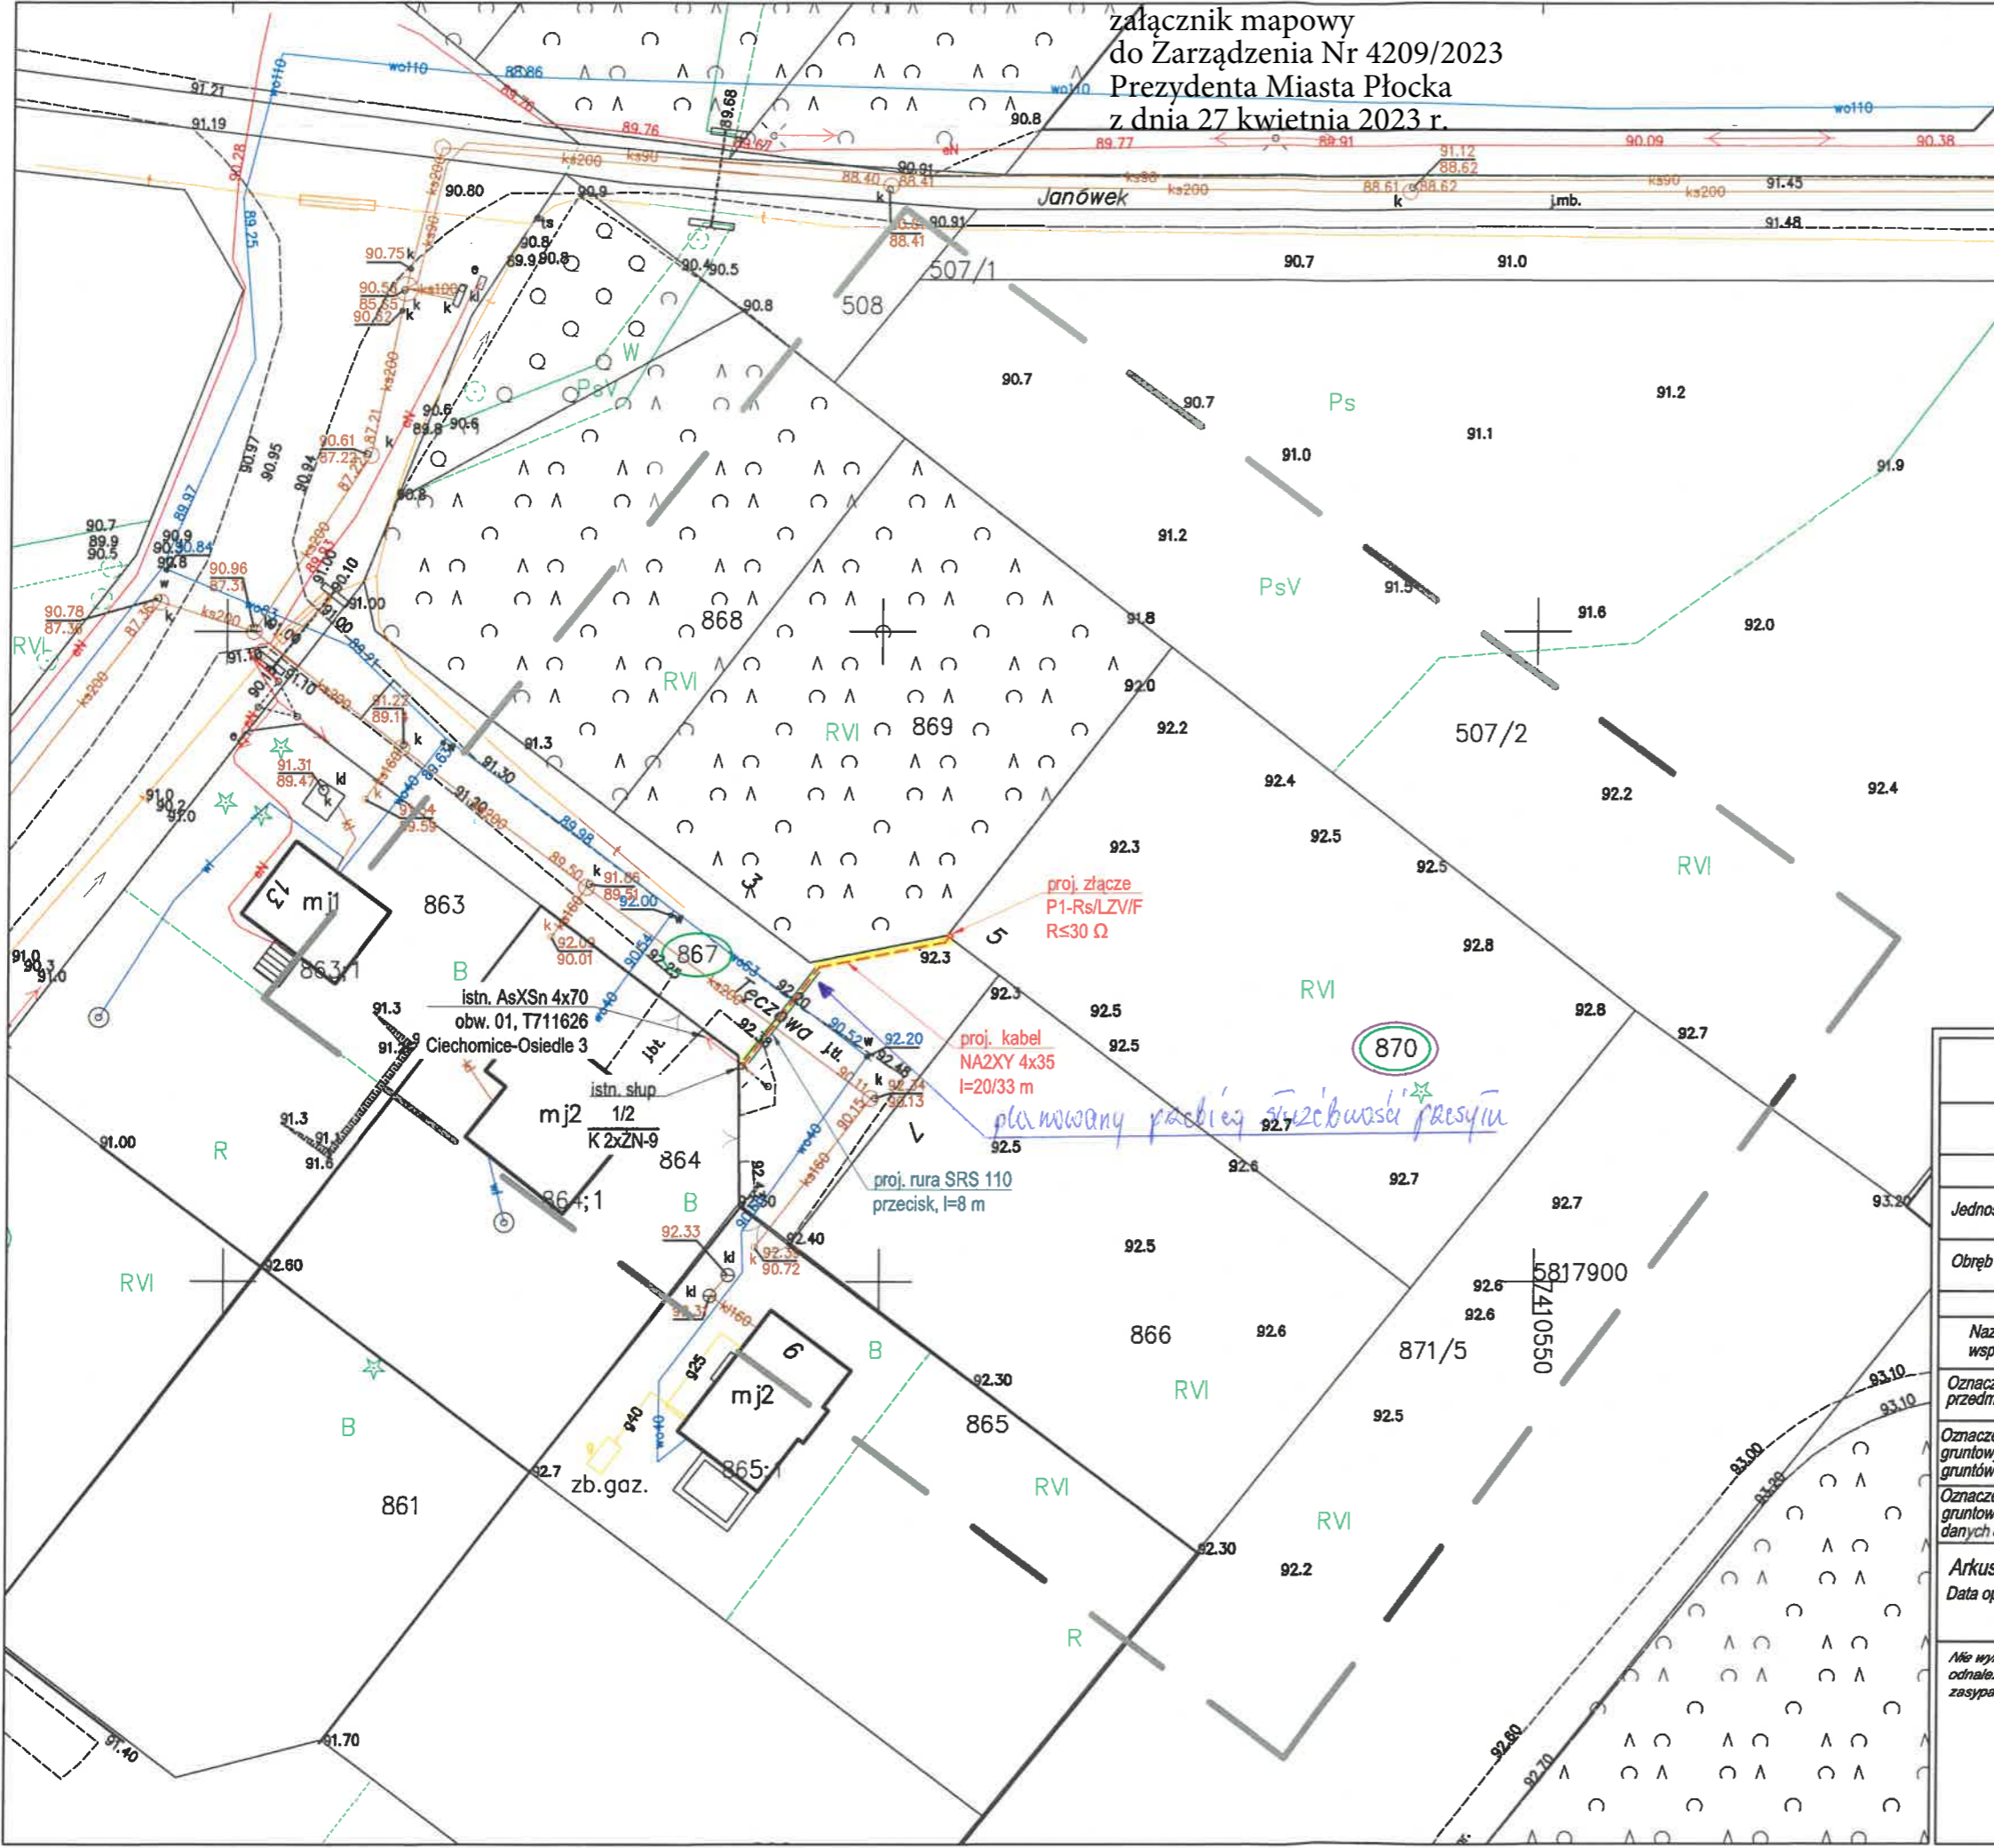

MAPA DO CELÓW PROJEKTOWYCH

Oznaczenie kancelaryjne zgłoszonej pracy geodezyjnej	WGD-1.6640.456.2021	
MIJSCOWOŚĆ	Płock	
Jednostka ewidencyjna	identyfikator	146201_1
	nazwa	Płock
Obręb ewidencyjny	identyfikator	146201_1.0016
	nazwa	Ciechomice
SKALA MAPY	1:500	
Nazwa układu współrzędnych	prostokątnych płaskich	PUWG 2000-7
	wysokościowych	Kronstadt '60
Oznaczenie granic obszaru, który był przedmiotem aktualizacji	---	
Oznaczenie i informacje o służebnościach gruntowych mających wpływ na zagospodarowanie gruntów w granicach projektowanej inwestycji	Nie badano obciążeń nieruchomości służebnościami gruntowymi	
Oznaczenie i symbol konturu użytku gruntowego, który nie jest ujawniony w bazie danych ewidencji gruntów i budynków	Brak	
Arkusz nr 1/1 Data opracowania mapy : 12.04.2021r.	Ark. mapy zasadniczej : układ 2000(7) 7.179.09.15.1.1	

Nie wyklucza się istnienia w terenie urządzeń podziemnych - nie pokazanych na mapie, które nie zostały odnalezione podczas wykonywania pomiarów lub które nie zostały zgłoszone do inwentaryzacji przed zasypaniem

Imię i nazwisko, nr uprawnień oraz data i podpis geodety uprawnionego który opracował mapę