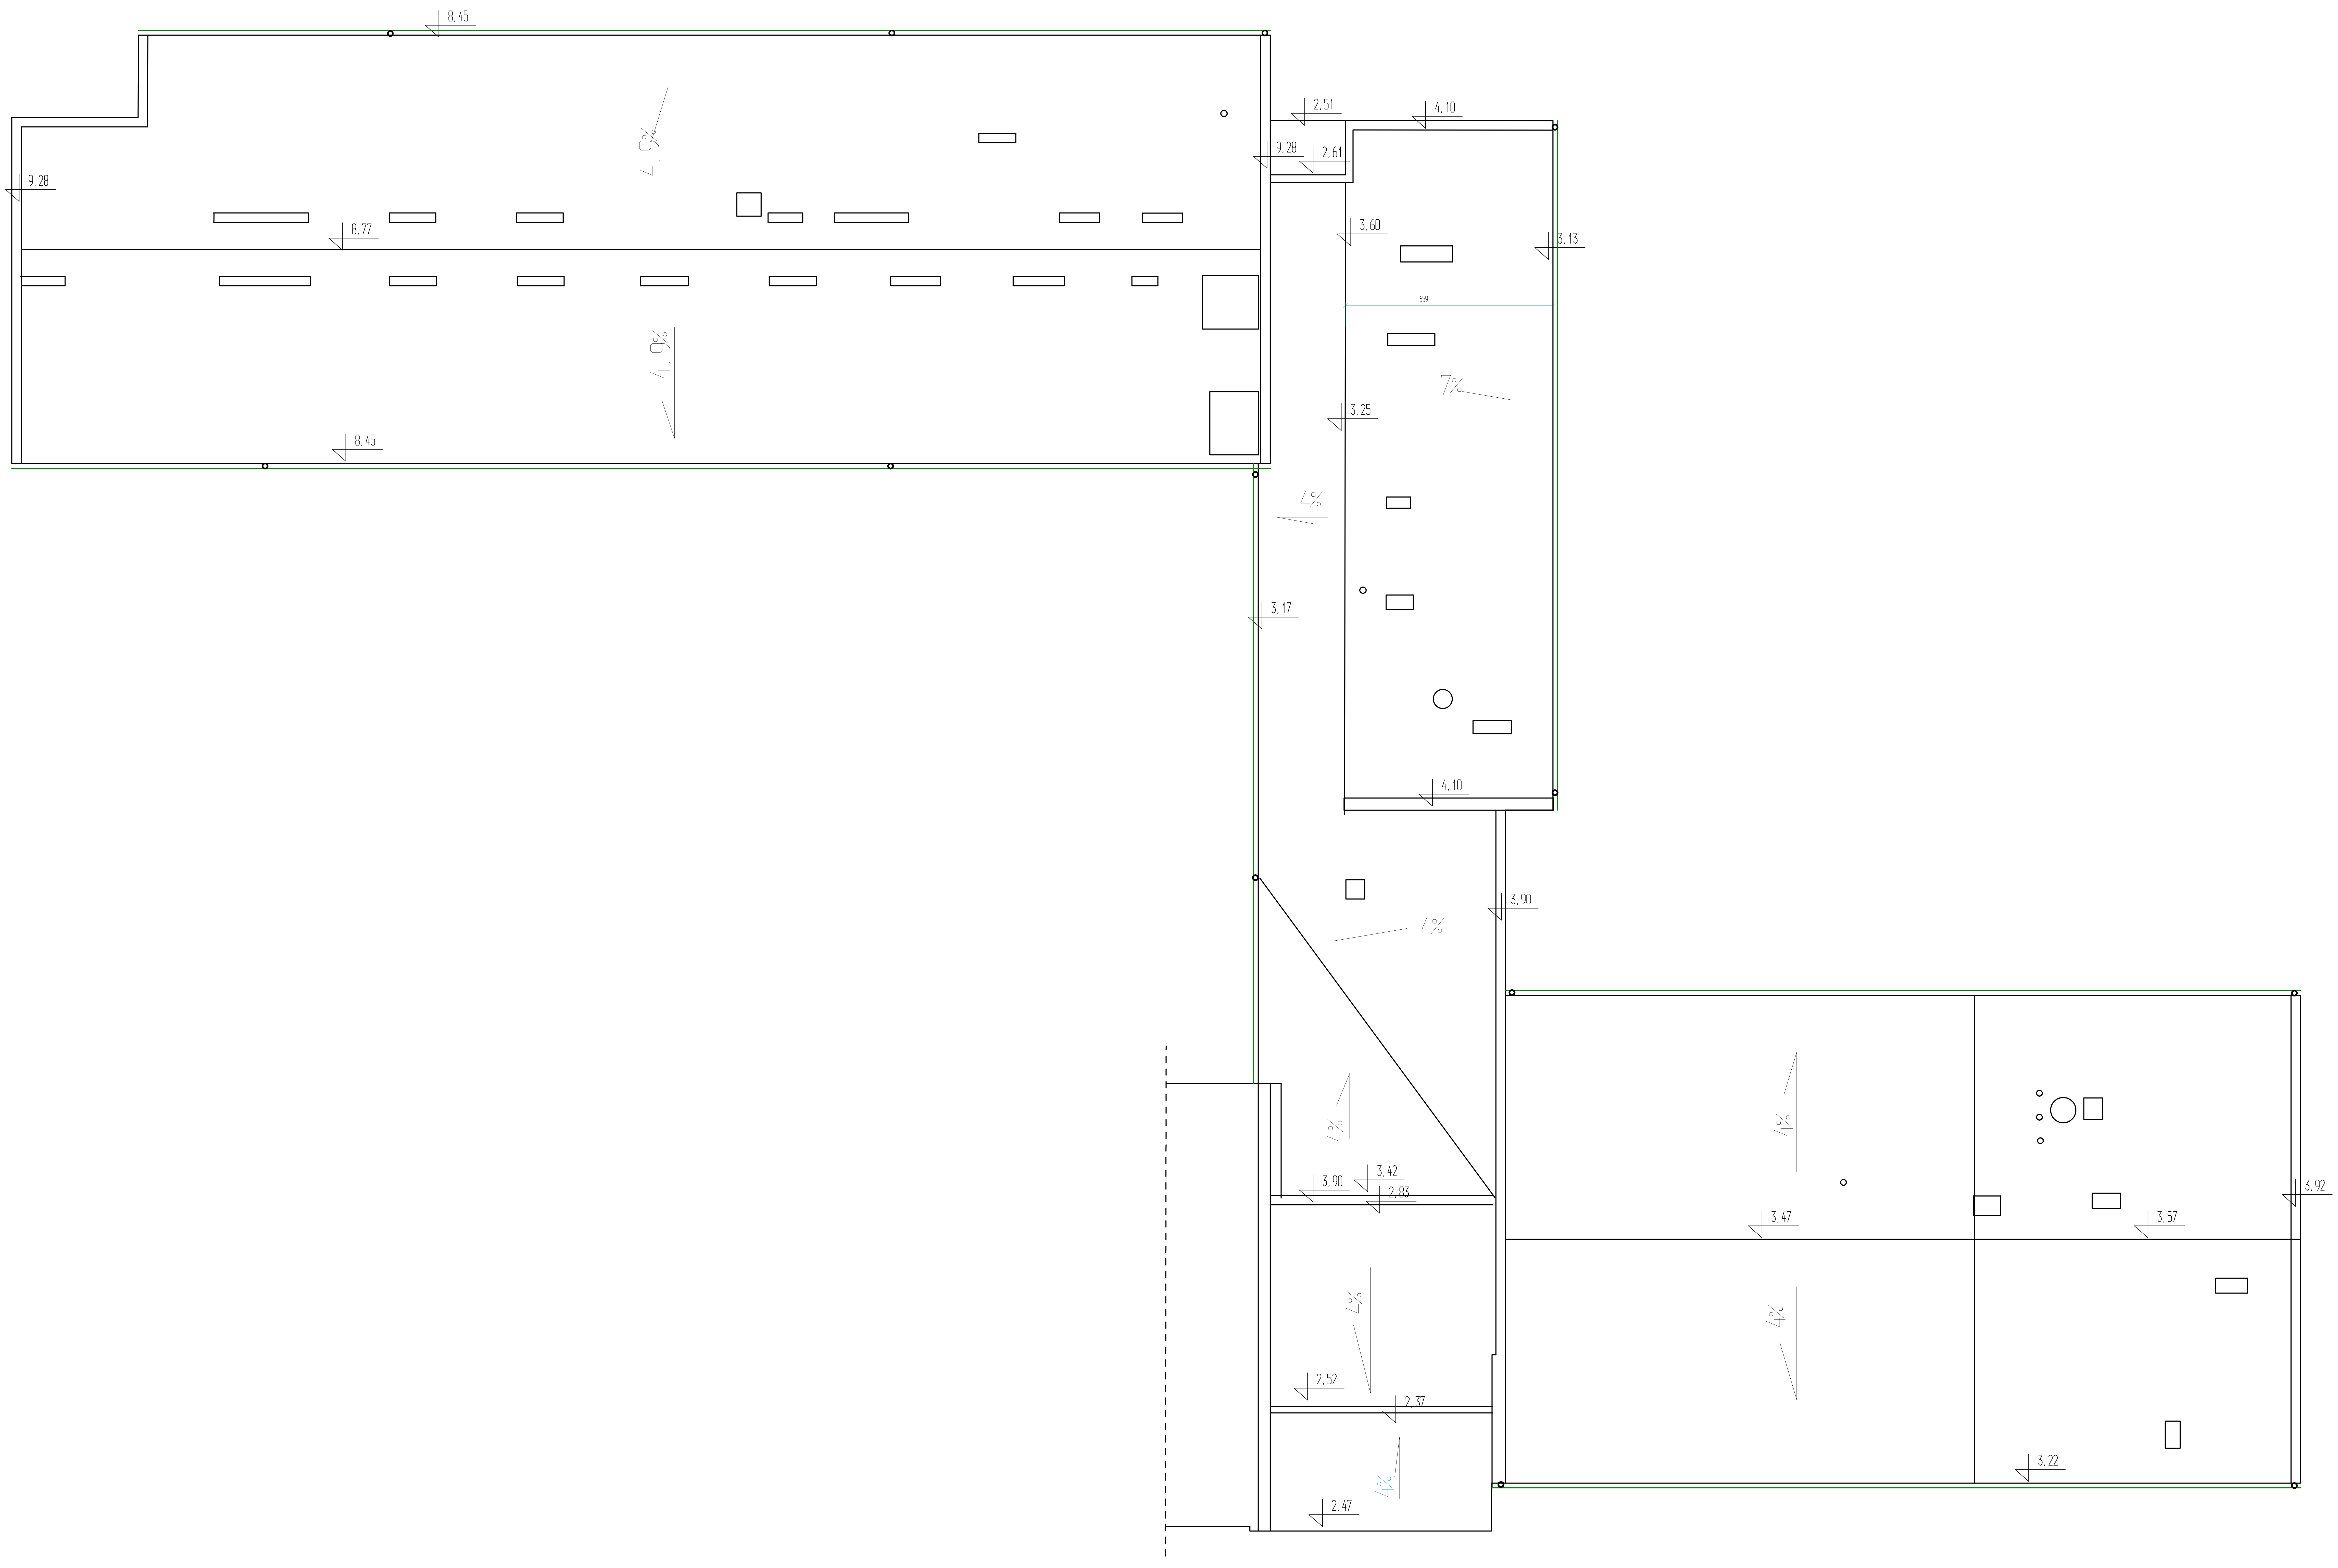

URZĄD MIASTA PŁOCKA
Wydział Strategii Rozwoju Miasta, Urbanistyki i Architektury
Referat Administracji
Architektoniczno-Budowlanej
09-400 Płock, Stary Rynek 1
-2-

Rys Nr5	Rzut dachu Inwentaryzacja	Skala 1:50	
Tytuł projektu	Projekt przebudowy internatu części B i bloku żywieniowego oraz oraz termomodernizacja budynku internatu Zespołu Szkół Technicznych w Płocku		
inwestor	Gmina Płock Płock ul.Stary Rynek 1		
adres robót	ul.Norbertańska 11 09-400 Płock Dz. nr 926/3.926/2.926/1 obreb 9		
Obiekt budowlany	Internat Zespołu Szkół Technicznych w Płocku ul. Norbertańska 11.09-400 Płock		
branża	budowlana-architektura		
Jednostka projektowa	Rzeczoznawca Budowlany mgr inż Wojciech Błaszczak 09-410 Płock ul. Batalionu Parasol 76	34/90;355/98/R	
projektował:	mgr inż arch. Andrzej Marciniak	116/89	
sprawdzający	mgr inż arch. Aleksandra Kruszyna Ksepko	Wa-44/99	
data	2014-08-07		