



## LEGENDA

- granica opracowania budowy chodnika i wewnętrznej instalacji oświetlenia - Etap 2
- granica opracowania budowy łączni solarnej - Etap 1
- wg odrębnego opracowania
- 526/5 granica działki ewidencyjnej

## PROJEKTOWANE ELEMENTY ZAGOSPODAROWANIA TERENU

- nawierzchnia chodnika z płyt betonowych w kolorze szarym
- instalacja elektryczna

- proj. słup oświetleniowy h=4,5m wraz z oprawą oświetleniową o mocy 20W - oświetlenie chodnika
- proj. linia kablowa typu YAKXS 5x25 - zasilanie oświetlenia chodnika

## PROJEKTOWANE ELEMENTY ZAGOSPODAROWANIA TERENU WG ODRĘBNEGO OPRAWOWANIA

### ARCHITEKTURA



### NAWIERZCHNIE

- nawierzchnia chodnika z płyt betonowych w kolorze szarym wg. odr. opr.
- płyt chodnika z kostki betonowej w kolorze jasnoszarym, karbowanym, kształtowym wg. odr. opr.
- wjazd eksploatacyjny na teren wg. odr. opr.

### MAŁA ARCHITEKTURA

- kosa na śmiecie wg. odr. opr.
- ławki wg. odr. opr.
- INSTALACJA ELEKTRYCZNA
- ZK - żłazki kablowe wg. odr. opr.
- ST - szafa sterująca pracą łączni wg. odr. opr.
- proj. słup oświetleniowy h=4,5m wraz z oprawą oświetleniową o mocy 20W wg. odr. opr.
- proj. linia kablowa typu YAKXS - zasilanie oświetlenia chodnika wg. odr. opr.
- proj. linia kablowa typu YAKXS - zasilenie oświetlenia chodnika, łączni wg. odr. opr.
- proj. szafa oświetleniowa wg. odr. opr.
- proj. złącze pomiarowe wg. odr. opr.

**GRIMA ARCHITECTURAL DESIGN**  
GRIMA ARCHITECTURA

PROJEKTOWANIE: GRIMA ARCHITECTURA I KRAJOBRAZ Sp. z o.o.  
ul. Ciołka 17 lok. 415 01-445 Warszawa  
tel/fax: 22-896-95-55; kom: 503-123-563  
e-mail: projekt@grima.com.pl  
www.grima.com.pl

INWESTOR: UMIASTO PŁOCK  
ADRES: Ul. Stary Rynek 1/04-00 Płock

PROJEKT: BUDOWA CHODNIKA I WIERZCZNIKI I INSTALACJA OŚWIETLENIA - ETAP 2 W RAMACH ZADANIA INWESTYCYJNEGO BUDOWA TERENU SOLARNEJ IM OBIEKTU WNIAMY - BUDZET GRYWITELSKO

TYTUŁ: Projekt zagospodarowania terenu	INSTRUKCJA		TYTUŁ: NIEZAWISY		UL. SZAWARSKA	PODRZE
	ARCHITEKTURA		S-02084		S-02084	MA08012KA
	prezjent		mgr inż. arch. Andrzej Małek			
	sprawdzący		mgr inż. arch. Michał Małek			
opracował		mgr inż. arch. Inga Marusz Wawrzyniwo				
opracował		mgr inż. arch. Inga Marusz Wawrzyniwo				
INST. ELEKTRYCZNA		mgr inż. arch. Inga Marusz Wawrzyniwo				
prezjent		mgr inż. Radosław Kaczmarek				
sprawdzący		mgr inż. Michał Moczydłowski				
opracował		mgr inż. Monika Wolbiała				

PB	15/01/17	01/2018	1:500	PZT.2	0
----	----------	---------	-------	-------	---

GEO-NAT  
Grzegorz W. Kania  
09-411 Biała, Nowa Biała 25B  
tel: 741 3663472; 505956117  
NIP: 74-127-05-70

## Mapa do celów projektowych

Skala 1:500  
Układ współrzędnych płaskich – 2000,  
Układ wysokościowy – Kronstadt 60

Nie wykluca się istnienia w terenie urządzeń podziemnych nie wykazanych na mapie, które nie zostały odnotowane podczas inwenturyzacji geodezyjnych lub nie zostały zgłoszone do inwenturyzacji przed zasypaniem

WYKONAWCA  
GRUPA LUBIANSKI  
GRUPA LUBIANSKI  
ul. Żoliborz 45  
00-204 Warszawa  
nr 730804

Płock, dnia 10.01.2018r.


Jednostka ewidencyjna: 146201\_1 – M. Płock  
Woj. mazowieckie  
Położenie: ul. Medyczna  
Obręb: 0003 – Mąszewo  
Działki: wg zakresu  
Oznaczenie kancelaryjne zgłoszenia  
pracy geodezyjnej: -WGD-I-16640.1500.2017

Oznaczenie i informacje o służebnościach  
Gruntowych małych wpływ na  
Zagospodarowanie gruntu/zlokalizowanych  
w granicach projektowanej inwestycji

Oznaczenie i symbol konturu użytku gruntowego,  
który nie jest ujawniony w bazie danych  
ewidencji gruntów i budynków

Nie badano

Brak

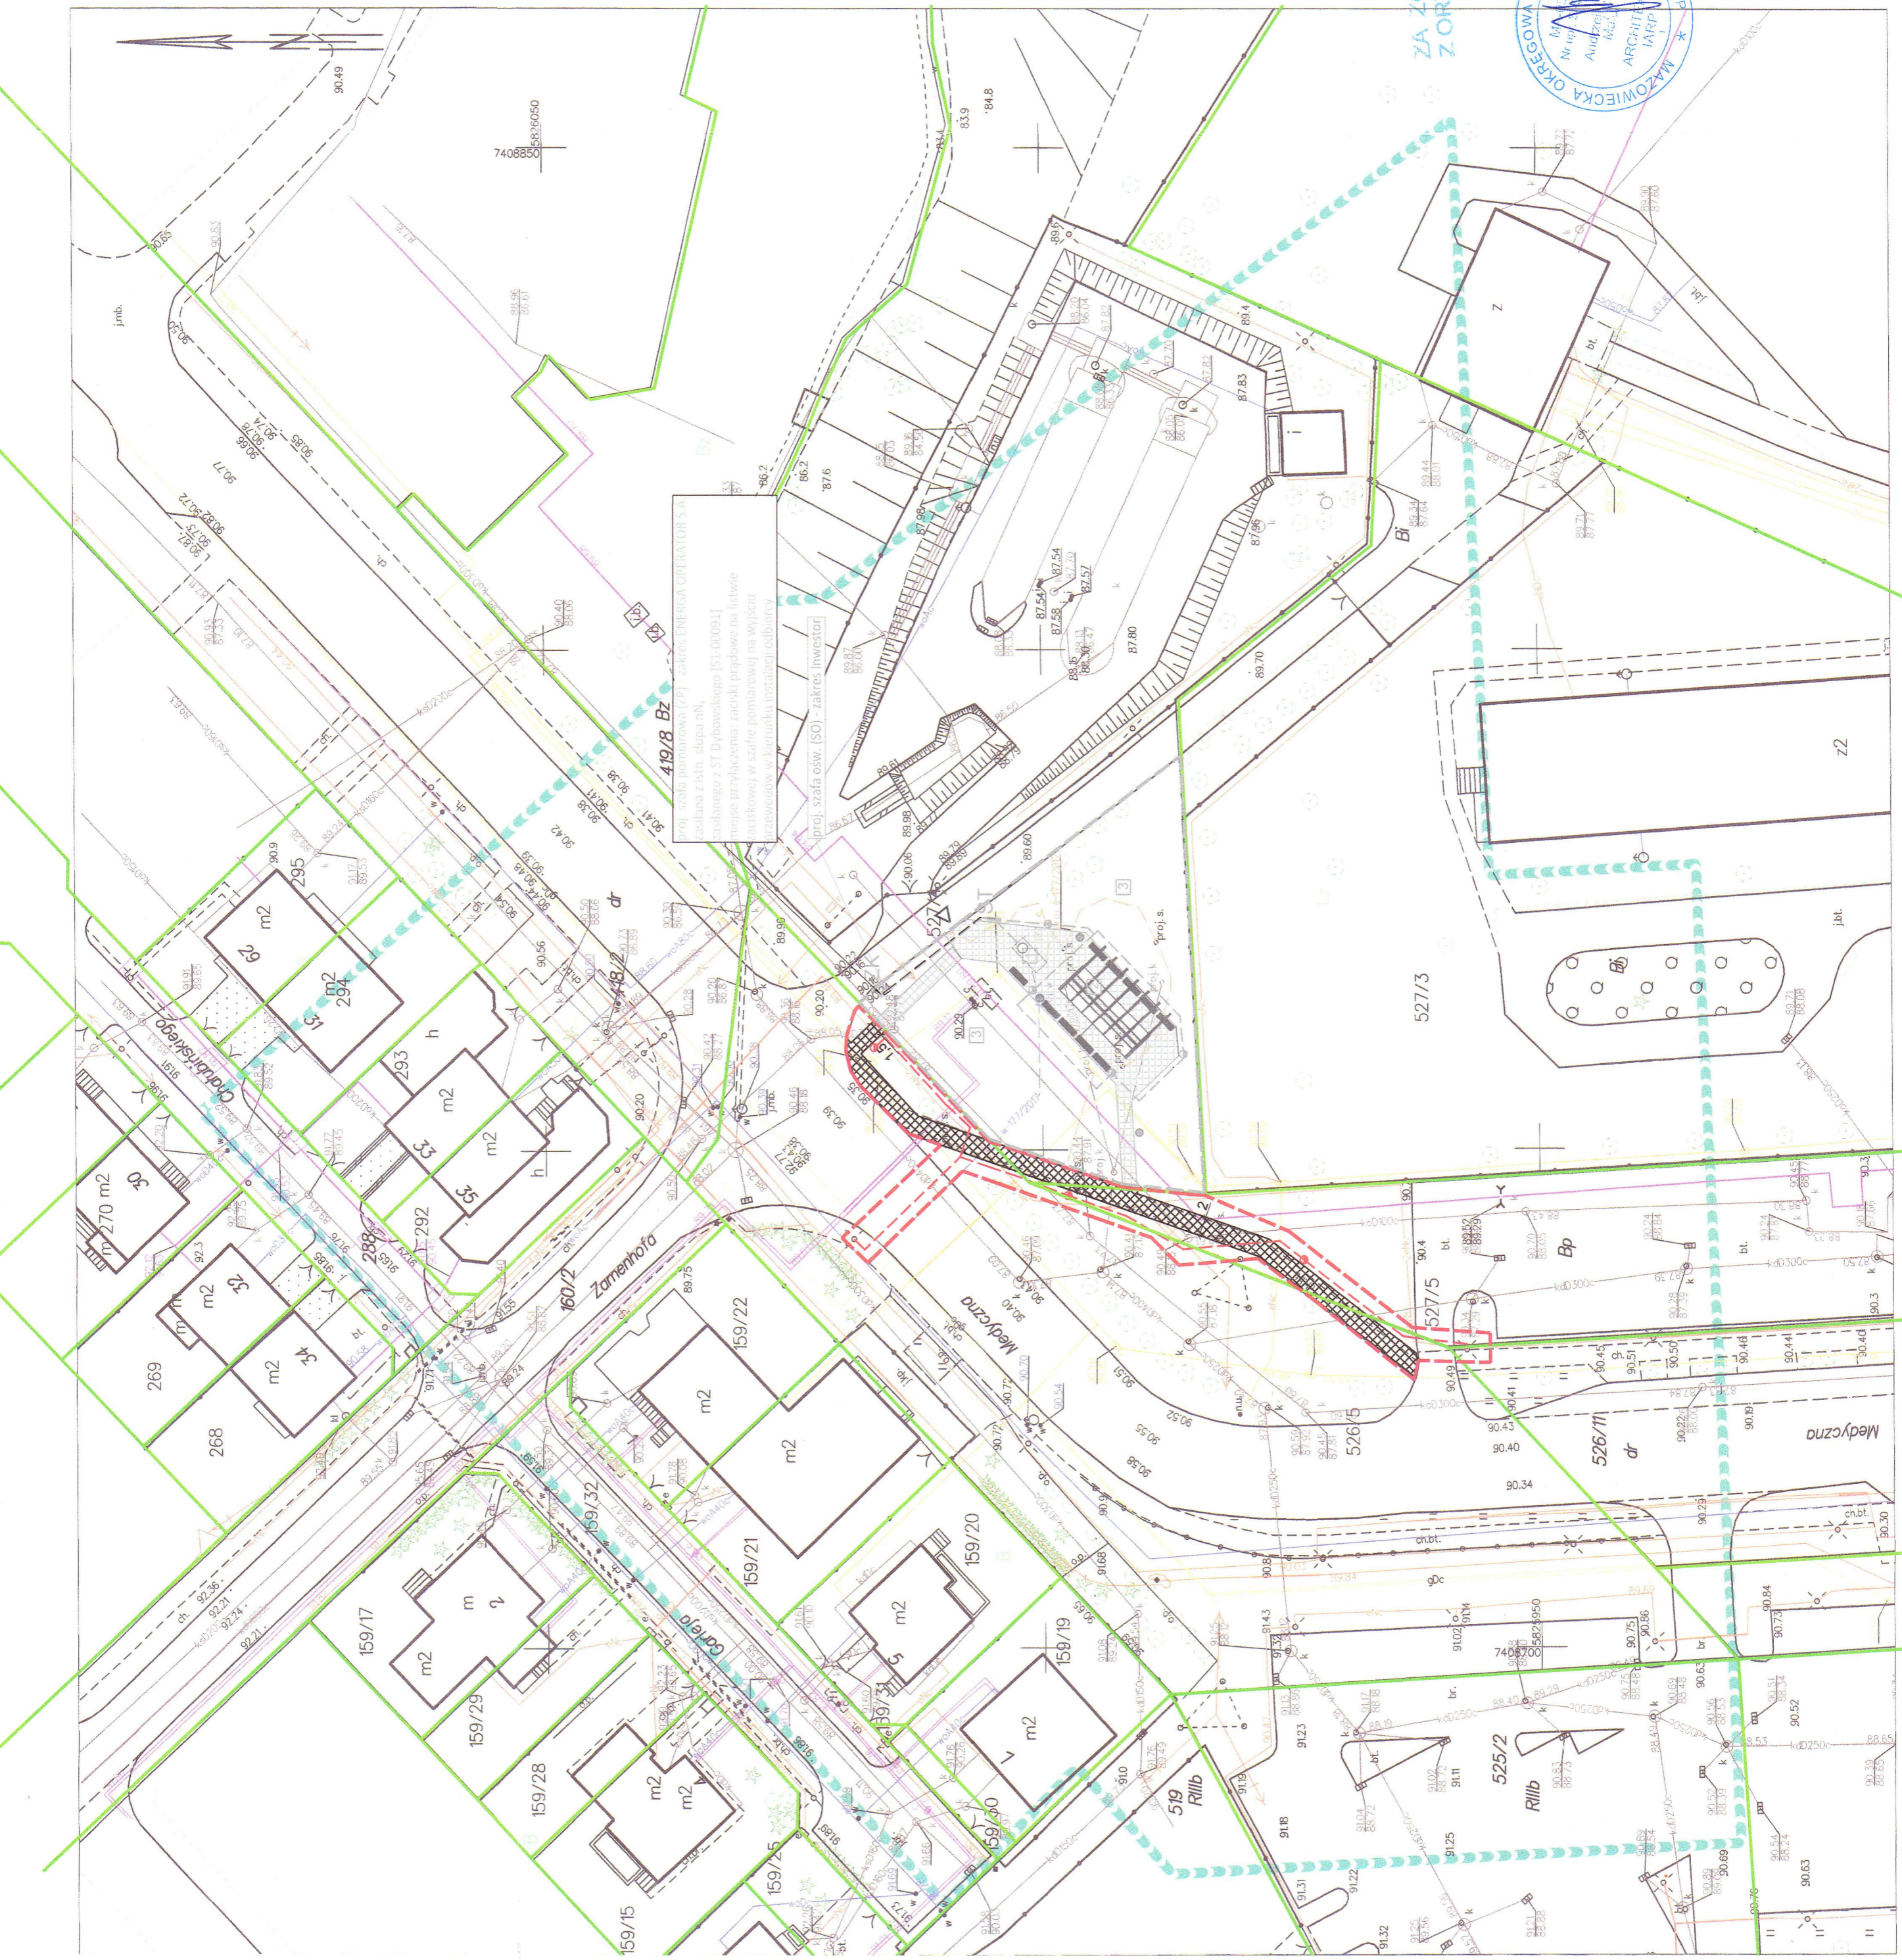

Proszę wskazać, w jakich miejscach występują w terenie urządzenia podziemne, których nie zostało odnotowane podczas inwenturyzacji geodezyjnych lub nie zostały zgłoszone do inwenturyzacji przed zasypaniem.	zobacz rysunek
Opis urządzeń podziemnych, których nie zostało odnotowane podczas inwenturyzacji geodezyjnych lub nie zostały zgłoszone do inwenturyzacji przed zasypaniem.	nie ma
### PREZYDENT MIASTA PŁOCKA

09-400 Płock, Stary Rynek 1

Niniejsze stanowisko zatwierdzam.  
do decyzji z dnia 11.01.2018r.

*(Signature)*  
2018-01-16

Grzegorz Dziwiałko  
Kierownik  
Referat Administracji Architektura-Budownictwo

**ZA ZGODNOŚĆ Z ORYGINALEM**



Uwaga: szczegółowe wymiary odbijające rozmieszczenia elementów zagospodarowania terenu znajdują się na rysunku PZT.3.

Uzgodnienie ZUDP nr WGD-IV.6630.177.2017 z dnia 1 czerwca 2017 r. usumione na życzenie inwestora Wydział Inw. Miasta Płocka (Pismo z 19.02.2018r. Nr WIR-1.7011.1-19.2017 MP)