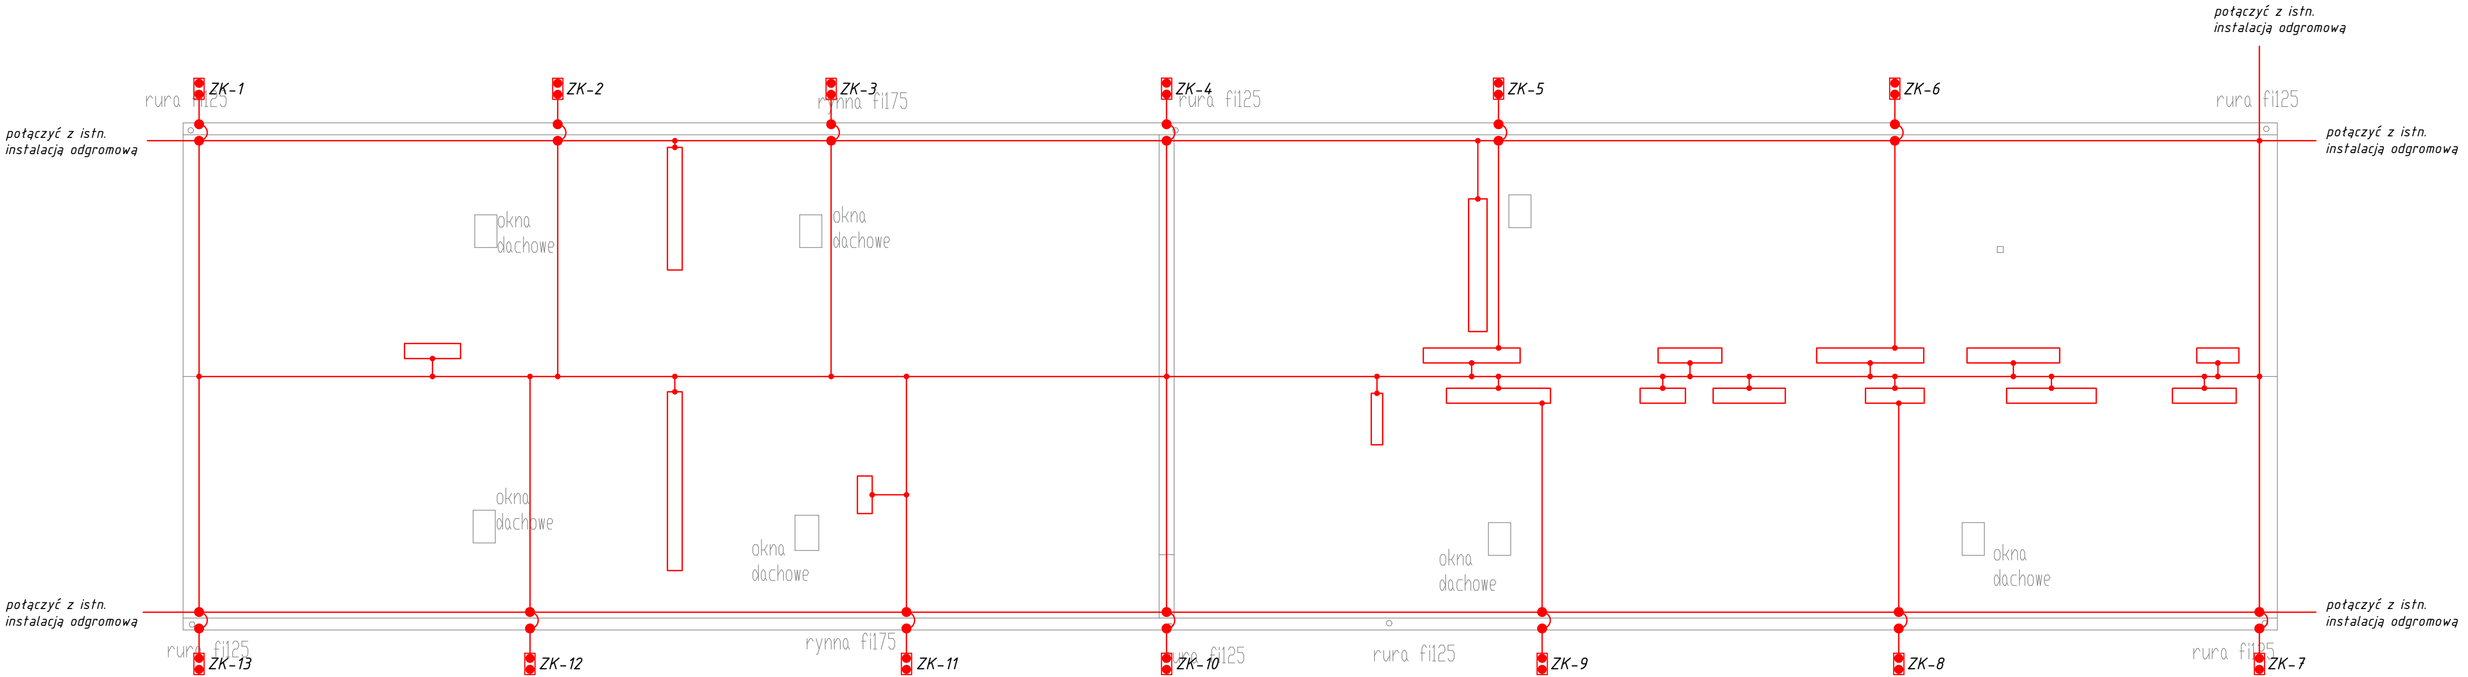

UWAGA: Dopuszcza się wykorzystanie istn. pokrycia blachowego dachu i obróbek blacharskich jako zwody poziome pod warunkiem, że są wykonane z materiałów o grubości powyżej 0,5 mm

Studzienki ze złączami kontrolnymi połączyć z istn. uziomem budynku

Oznaczenia

Przewód FeZn Φ 8 mm

ZK-1 *Studzienka ze złączem kontrolnym*

Złącze rynnowe

Punkt łączenia przewodów

Rys nr IE-01	Rzut dachu - remont instalacji odgromowej bud. E		Skala 1:100
Tytuł projektu	Projekt remontu i ocieplenie elewacji oraz remontu izolacji pionowej, poziomej i instalacji odgromowej budynków Urzędu Miasta Płocka		
Inwestor	Gmina Płock 09-400 Płock, ul.Stary Rynek 1		
Adres robót	ul. Pl. Stary Rynek 1 09-400 Płock Dz. nr 457/1, 457/2, 456, 454/1 obręb 8, jed. ew. 146201_1 M. Płock		
Obiekt budowlany	Budynek administracji publicznej		
Branża	Elektryczna		
Jednostka projektowa	Rzeczoznawca Budowlany mgr inż Wojciech Błaszczak 09-410 Płock ul. Batalionu Parasol 76		Podpis
Projektant	mgr Roman Wołowiec	upr. bud. nr MAZ/0457/ZDDE/06	
Sprawdzający	mgr inż. Radosław Haba j	upr. bud. nr MAZ/0584/PDDE/12	
Data	15.11.2019		