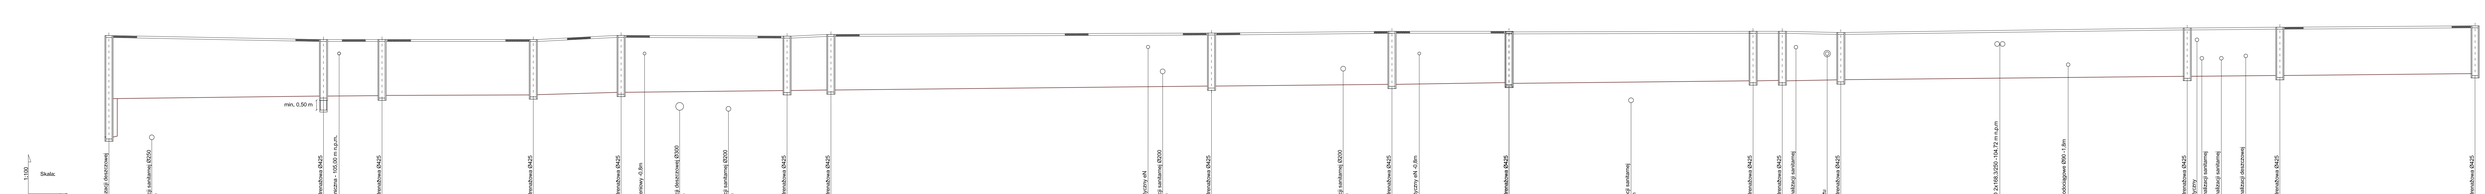
min. 0,50 m
Skala:
1:100
1:200
istn.2 studnia kanalizacji sanitarnej
istn.2 sieć kanalizacji sanitarnej Ø200 PP
RZ-0,40 - 102,61 m.n.p.m.
Projektowana studnia rewizyjna Ø425
istn.sieć kan. teletechniczna - 105,00 m.n.p.m.
istn.2 sieć kanalizacji sanitarnej Ø200
RZ-0,40 - 102,25 m.n.p.m.
istn.kabel oświetleniowy -0,8m
istn.kabel energetyczny nN
istn.kabel energetyczny nN -0,8m
istn.sieć przyłącza CO 2x108,3x250 -104,72 m.n.p.m.
istn.sieć przyłącza wodociągowej Ø90 -1,0m
istn.sieć przyłącza kanalizacji sanitarnej
istn.sieć przyłącza kanalizacji deszczowej
istn.kabel energetyczny

pp.95,00 m.n.p.m.

| | | |