
Załącznik do Zarządzenia Nr 1916 /2008
Prezydenta Miasta Płocka
z dnia 15 maja 2008 roku

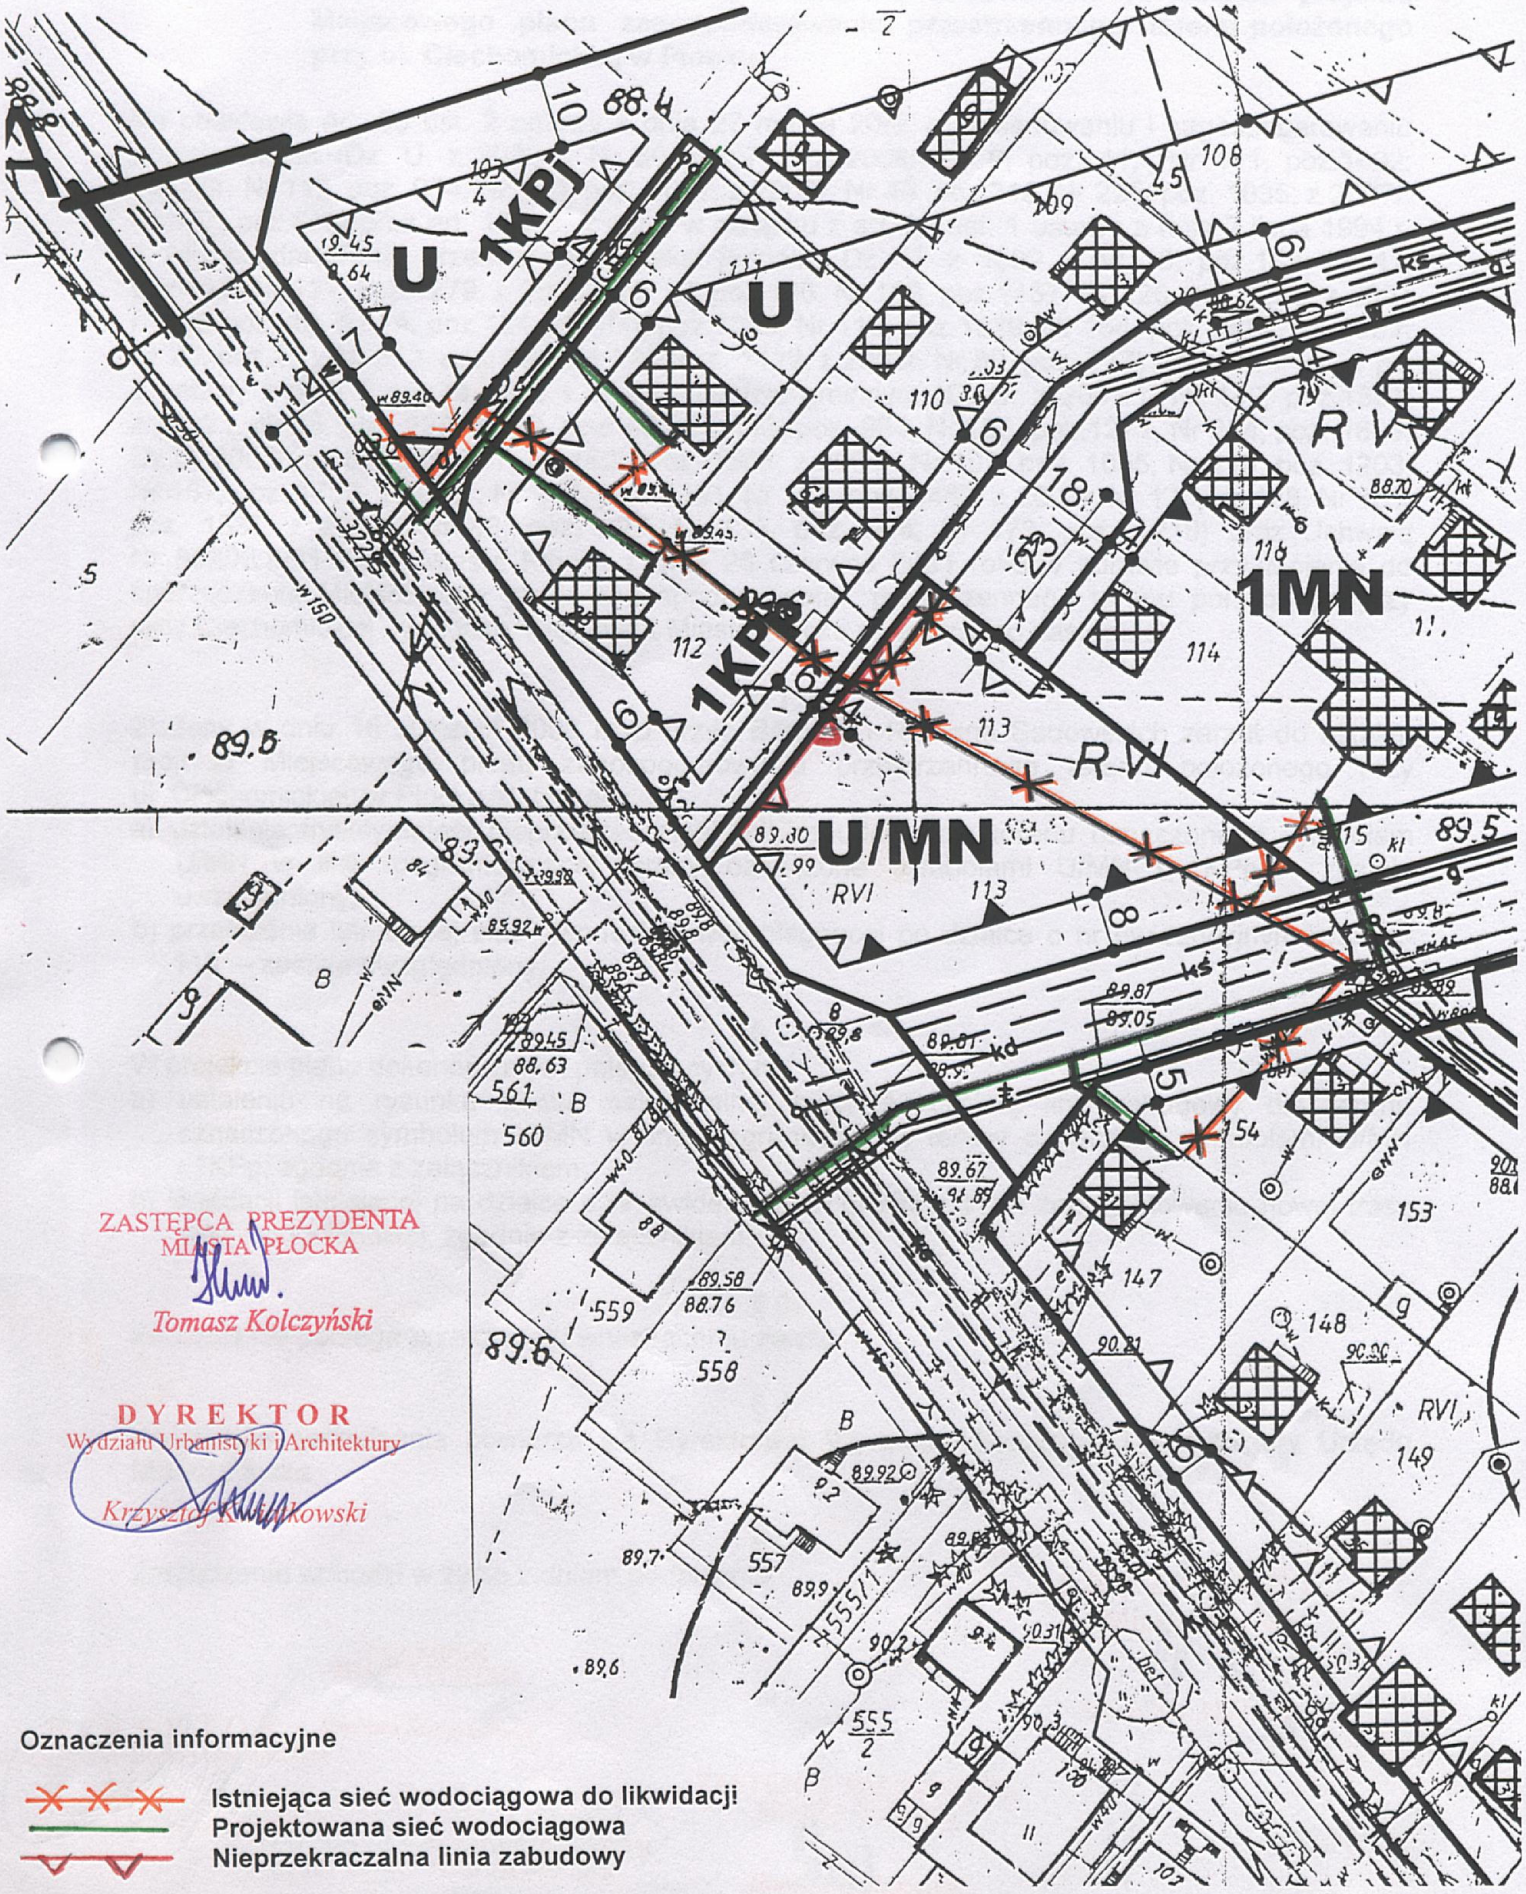

ZASTĘPCA PREZYDENTA
MIASTA PŁOCKA
Tomasz Kolczyński

DYREKTOR
Wydziału Urbanistyki i Architektury
Krzysztof Kwiatkowski

Oznaczenia informacyjne

- Istniejąca sieć wodociągowa do likwidacji
- Projektowana sieć wodociągowa
- Nieprzekraczalna linia zabudowy