


Załącznik
do Zarządzenia Nr 378.../2007
Prezydenta Miasta Płocka
z dnia 14 marca 2007r.

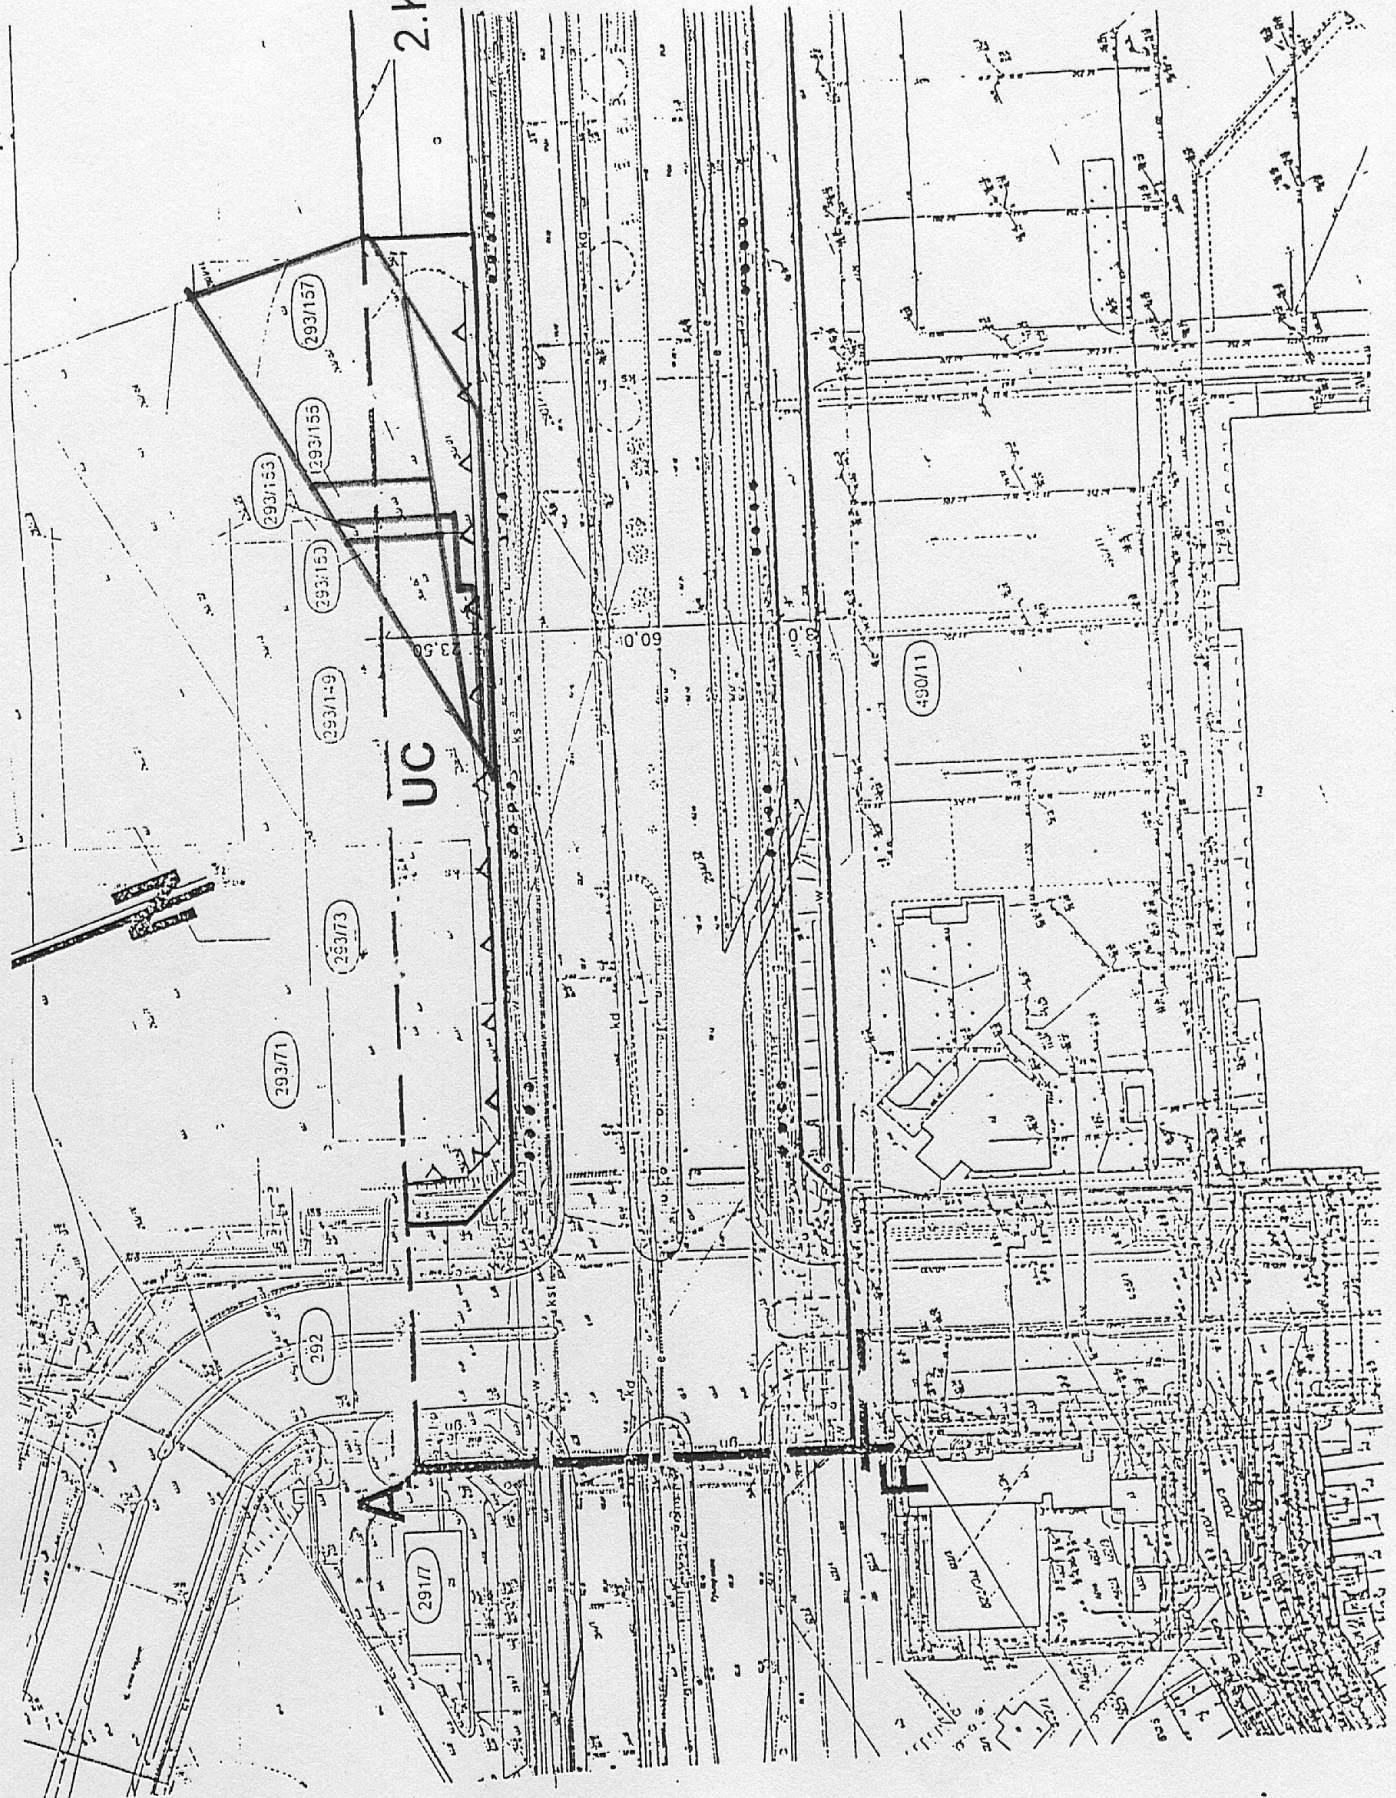

p.o. DYREKTORA
Wydziału Urbanistyki i Architektury

Iwona Wierzbicka

ZASTĘPCA PREZYDENTA
MIASTA PŁOCKA

Tomasz Kotłyszynski