

*SYSTEM INFORMACJI MIEJSKIEJ
PŁOCKA*

***KSIĘGA STANDARDÓW -
część graficzna***

POZIOMY SYSTEMU INFORMACJI MIEJSKIEJ PŁOCKA (poza strefą zabytkową)

POZIOM P1 -
informacja numerowa



POZIOM P2 -
informacja uliczna i o mostach



POZIOM P3 -
bezobsługowe punkty informacyjne



POZIOM P4 -
informacja kierująca pieszych



POZIOM P5 -
informacja kierująca kierowców



POZIOM P6 -
informacja przystankowa



POZIOM P7 -
informacja o obiektach i patronach ulic



POZIOMY SYSTEMU INFORMACJI MIEJSKIEJ PŁOCKA (w strefie zabytkowej)

POZIOM P1 -
informacja numerowa



POZIOM P2 -
informacja uliczna i o mostach



POZIOM P3 -
bezobsługowe punkty informacyjne



POZIOM P4 -
informacja kierująca pieszych



POZIOM P5 -
informacja kierująca kierowców



POZIOM P6 -
informacja przystankowa



POZIOM P7 -
informacja o obiektach i patronach ulic



Poziom P1 - Informacja numerowa.
Kolorystyka poza strefa zabytkową.
Rozmieszczenie informacji na elewacji.

Skala 1 : 5



Kolorystyka treści tablic

	C	M	Y	K
	97	81	0	26
	0	100	59	17
	0	0	0	0

Kolorystyka konstrukcji

	RAL
	5002

UWAGA:

1. Tablicę z informacją numerową dopuszcza się umieszczać jako tablicę samodzielną, bez informacji o właścicielu / zarządcy budynku oraz bez szyldów.
2. Tablicę z informacją o właścicielu / zarządcy należy umieszczać jako związaną z (pod) tablicą informacji numerowej.
3. Szyldy dopuszcza się umieszczać jako niezwiązane z tablicą informacji numerowej i informacji o właścicielu / zarządcy budynku.
4. Dopuszcza się podświetlenie tablicy z informacją numerową.
5. Określona kolorystyka treści tablic w rozbiciu na składowe CMYK wykorzystana została do wyprodukowania prototypów. W związku z faktem, iż efekt końcowy zależy od indywidualnych ustawień urządzeń drukujących, przed rozpoczęciem seryjnej produkcji, należy wykonać wydruk próbny i porównać go z prototypem będącym w posiadaniu Miejskiego Zarządu Dróg w Płocku.

Poziom P1 - Informacja numerowa.
Kolorystyka w strefie zabytkowej.
Rozmieszczenie informacji na elewacji.

Skala 1 : 5



Kolorystyka treści tablic

	C	M	Y	K
	50	60	57	60
	0	4	50	0
	0	0	0	0

Kolorystyka konstrukcji

	RAL
	8017


UWAGA:

1. Tablicę z informacją numerową dopuszcza się umieszczać jako tablicę samodzielną, bez informacji o właścicielu / zarządcy budynku oraz bez szyldów.
2. Tablicę z informacją o właścicielu / zarządcy należy umieszczać jako związaną z (pod) tablicą informacji numerowej.
3. Szyldy dopuszcza się umieszczać jako niezwiązane z tablicą informacji numerowej i informacji o właścicielu / zarządcy budynku.
4. Dopuszcza się podświetlenie tablicy z informacją numerową.
5. Określona kolorystyka treści tablic w rozbiciu na składowe CMYK wykorzystana została do wyprodukowania prototypów. W związku z faktem, iż efekt końcowy zależy od indywidualnych ustawień urządzeń drukujących, przed rozpoczęciem seryjnej produkcji, należy wykonać wydruk próbny i porównać go z prototypem będącym w posiadaniu Miejskiego Zarządu Dróg w Płocku.


Poziom P1 - Informacja numerowa.
Architektura tablic informacji numerowej.
Skala 1 : 10

Typ 1 wysokości numeru adresowego 90 mm.


Moduł szerokości tablicy 330 mm

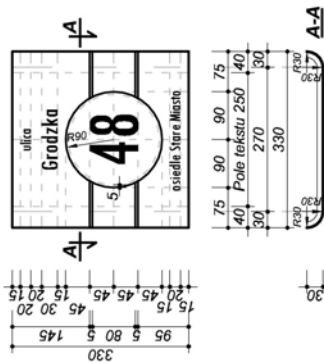

Moduł szerokości tablicy 390 mm

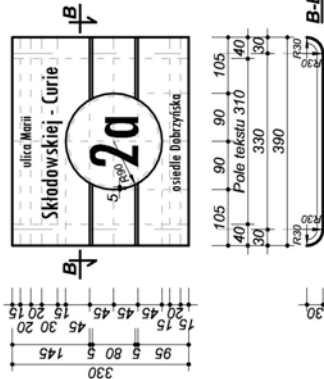


Moduł szerokości tablicy 460 mm

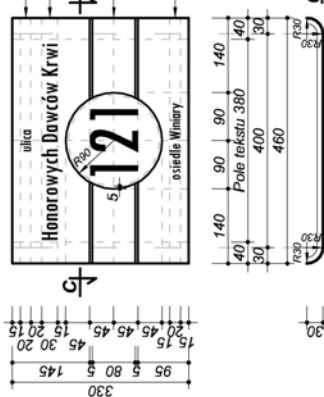

UWAGA DO TABLIC TYPU 1:


1. W przypadku numerów adresowych, których przedstawienie graficzne nie mieści się wewnątrz pola numeru adresowego o kształcie okręgu (z zaokrągleniem narożników 5 mm), dopuszcza się zwiększenie wysokości liter wlotowych (tych) do wartości granicznej 117 mm. Jeżeli pomimo zmniejszenia numeru adresowego nadal nie mieściły się wewnątrz pola, numer należy zaprojektować o wysokości liter wlotowych (tych) 90 mm a pole to należy poszerzyć zgodnie z poniższym rysunkiem o 1/3 szerokości. $\Delta L = 30$ mm.

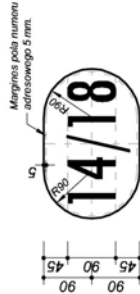


2. Dla ulicy Pańskiego Czerwonego Krzyża zasadniczą część nazwy ulicy należy wykonać czcionką o wysokości liter wlotowych 25 mm.

Typ 2 wysokości numeru adresowego 140 mm.


Moduł szerokości tablicy 515 mm

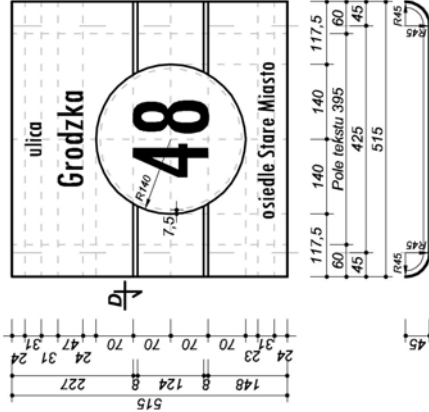

Moduł szerokości tablicy 605 mm

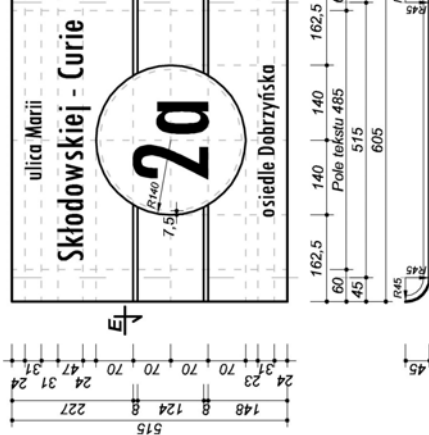

Moduł szerokości tablicy 715 mm

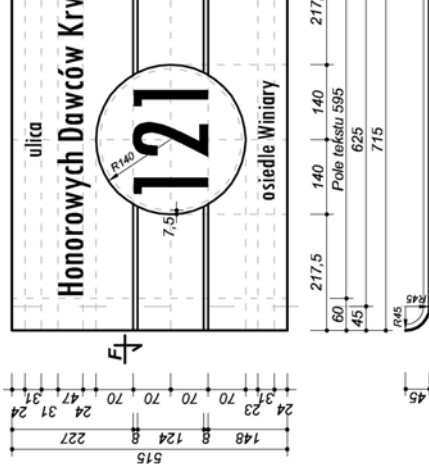


Pomocnicza część nazwy ulicy.
Czcionka TW Con MT Condensed.
Wysokość liter wlotowych: 31 mm.

Zasadnicza część nazwy ulicy.
Czcionka TW Con MT Condensed.
Wysokość liter wlotowych: 47 mm.

Numer adresowy.
Czcionka TW Con MT Condensed.
Wysokość liter wlotowych: 140 mm.

Nazwa osiedla.
Czcionka TW Con MT Condensed.
Wysokość liter wlotowych: 31 mm.

Margines pola numeru adresowego 7,5 mm.

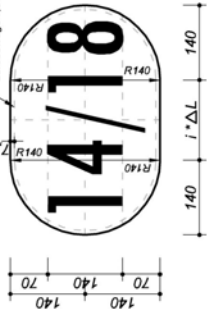


- UWAGA DO TABLIC TYPU 2:
1. W przypadku numerów adresowych, których przedstawienie graficzne nie mieści się wewnątrz pola numeru adresowego o kształcie okręgu (z zaokrągleniem narożników 7,5 mm), dopuszcza się zmniejszenie wysokości liter wlotowych (tych) do wartości granicznej 117 mm. Jeżeli pomimo zmniejszenia numeru adresowego nadal nie mieściły się wewnątrz pola, numer należy zaprojektować o wysokości liter wlotowych (tych) 140 mm a pole to należy poszerzyć zgodnie z poniższym rysunkiem o 1/3 szerokości. $\Delta L = 30$ mm.
 2. Dla ulicy Pańskiego Czerwonego Krzyża zasadniczą część nazwy ulicy należy wykonać czcionką o wysokości liter wlotowych 39 mm.


Poziom P1 - Informacja numerowa.
Architektura tablic informacji numerowej.
Skala 1 : 10

Typ 3 wysokości numeru adresowego 180 mm.


Moduł szerokości tablicy 660 mm

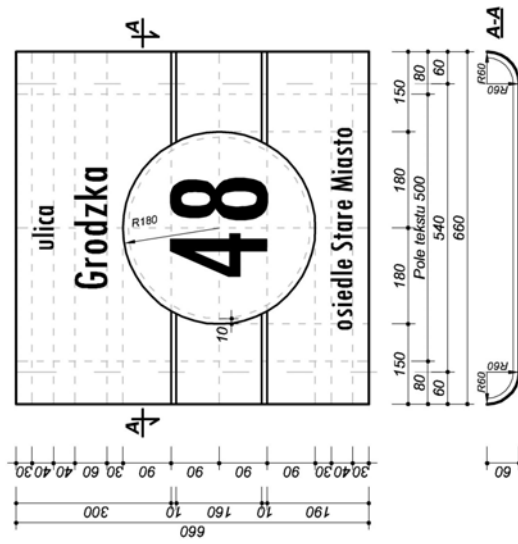

Moduł szerokości tablicy 780 mm

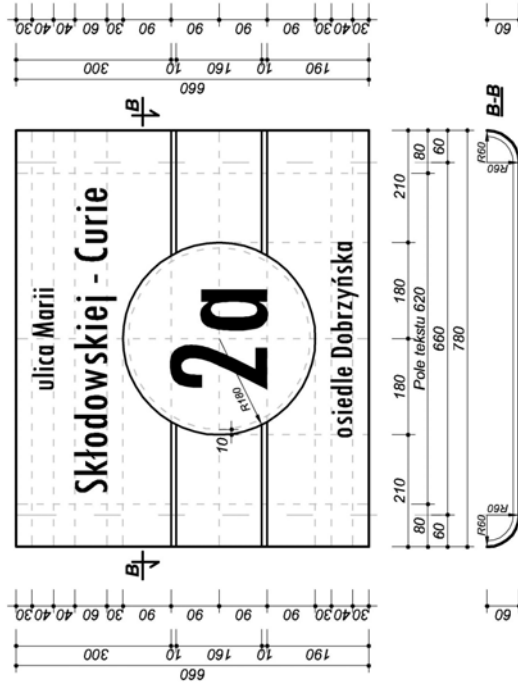


Moduł szerokości tablicy 920 mm

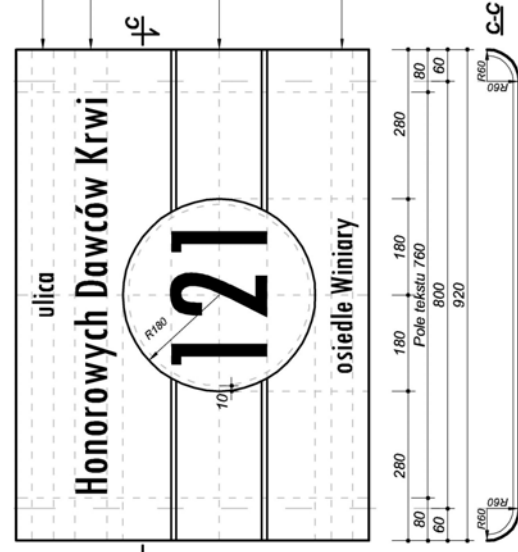

UWAGA DO TABLIC TYPU 3.


1. W przypadku numerów adresowych, których przedstawienie graficzne nie mieści się wewnątrz pola numeru adresowego o kształcie okręgu (z zachowaniem marginesu 10 mm), dopuszcza się zmniejszenie wysokości liter wielkich (cyfr) do wartości 140 mm. W tym przypadku należy podać w treści tablicy numer numeru tablicy zaprzekającej o wysokości liter wielkich (cyfr) 50 mm a pole to należy poszerzyć zgodnie z poniższym rysunkiem o 1/2 krotność ΔL , przy czym $\Delta L = 40$ mm.

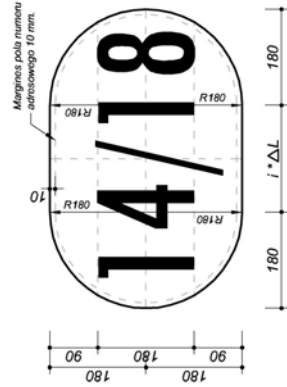


2. Dla ulicy Polskiego Czerwonego Krzyża zasadniczą część nazwy ulicy należy wykonać czcionką o wysokości liter wielkich 50 mm.

Poziom P1 - Informacja numerowa.
Architektura tablic informacji o właścicielu / zarządcy.
Skala 1 : 5

Typ 1 dla tablic informacji numerowej o wysokości numeru adresowego 90 mm.

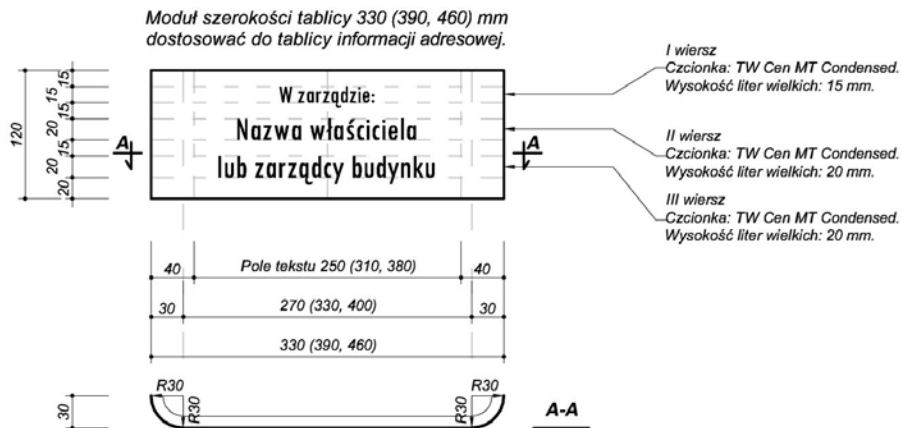

Typ 2 dla tablic informacji numerowej o wysokości numeru adresowego 140 mm.

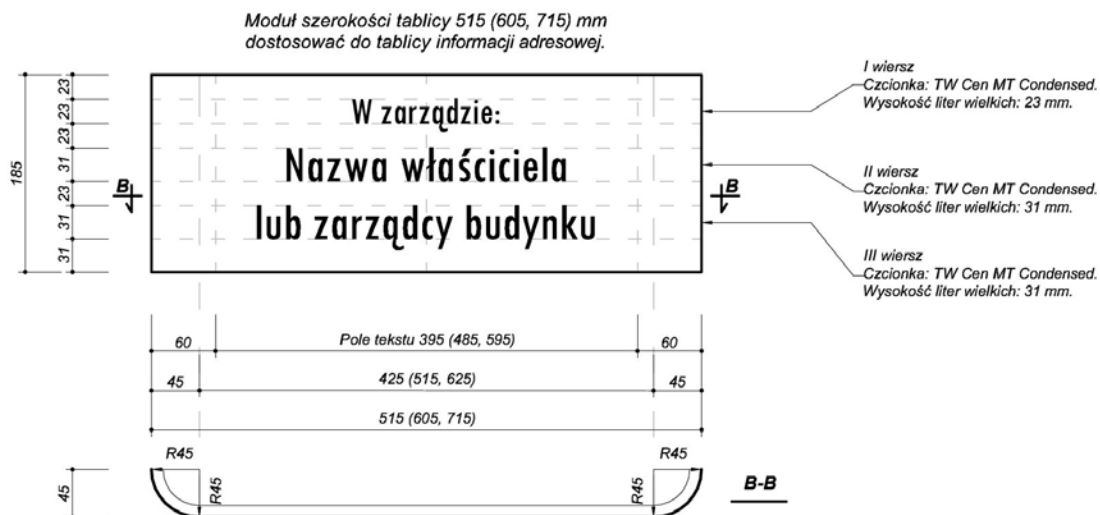


Typ 3 dla tablic informacji numerowej o wysokości numeru adresowego 180 mm.



Poziom P1 - Informacja numerowa.
Architektura tablic szyldów podmiotów z siedzibą
pod wskazanym adresem.
Skala 1 : 5


Typ 1 dla tablic informacji numerowej o wysokości numeru adresowego 90 mm.

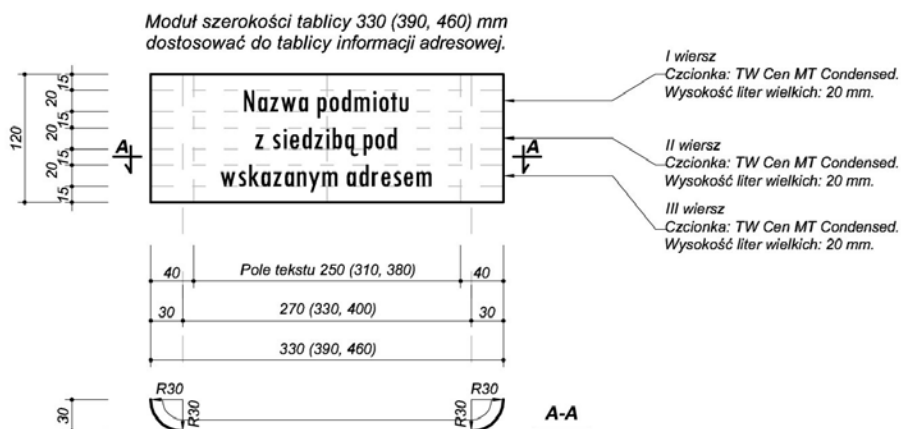

Typ 2 dla tablic informacji numerowej o wysokości numeru adresowego 140 mm.



Typ 3 dla tablic informacji numerowej o wysokości numeru adresowego 180 mm.

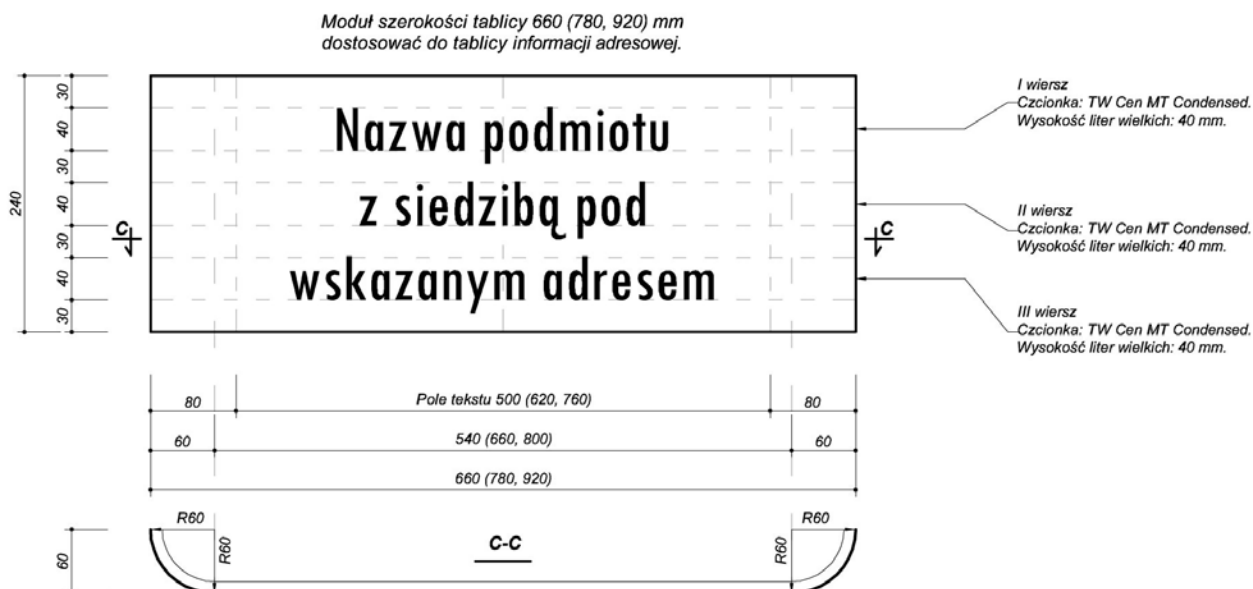

*Poziom P2 - Informacja uliczna i o mostach.
Kolorystyka tablic informacji ulicznej poza strefa zabytkową.
Skala 1 : 20*

AWERS

REWERS



Kolorystyka treści tablic

	C	M	Y	K
	97	81	0	26
	0	100	59	17
	0	0	0	0

Kolorystyka konstrukcji

	RAL
	5002

UWAGA:

1. Oznakowanie nazwy ulicy przy montażu na elewacji stanowi pojedyncza (jednostronna) tablica, awers lub rewers.
2. Oznakowanie nazwy ulicy przy montażu na słupku bądź latarni oświetleniowej stanowi komplet tablic (informacja dwustronna) w skład którego wchodzi awers i rewers.
3. Określona kolorystyka treści tablic w rozbiu na składowe CMYK wykorzystana została do wyprodukowania prototypów. W związku z faktem, iż efekt końcowy zależy jest od indywidualnych ustawień urządzeń drukujących, przed rozpoczęciem seryjnej produkcji, należy wykonać wydruk próbny i porównać go z prototypem będącym w posiadaniu Miejskiego Zarządu Dróg w Płocku.

Poziom P2 - Informacja uliczna i o mostach.
Kolorystyka tablic informacji ulicznej w strefie zabytkowej.
Skala 1 : 20

AWERS



Moduł szerokości tablicy 1250 mm



Moduł szerokości tablicy 1050 mm



Moduł szerokości tablicy 850 mm



Moduł szerokości tablicy 1050 mm

REWERS



Moduł szerokości tablicy 1250 mm



Moduł szerokości tablicy 1050 mm



Moduł szerokości tablicy 850 mm



Moduł szerokości tablicy 1050 mm

Kolorystyka treści tablic

	C	M	Y	K
	50	60	57	60
	0	4	50	0
	0	0	0	0


Kolorystyka konstrukcji

	RAL
	8017

UWAGA:


1. Oznakowanie nazwy ulicy przy montażu na elewacji stanowi pojedyncza (jednostronna) tablica, awers lub rewers.
2. Oznakowanie nazwy ulicy przy montażu na słupku stanowi komplet tablic (informacja dwustronna) w skład którego wchodzi awers i rewers.
3. Określona kolorystyka treści tablic w rozbiciu na składowe CMYK wykorzystana została do wyprodukowania prototypów. W związku z faktem, iż efekt końcowy zależy od indywidualnych ustawień urządzeń drukujących, przed rozpoczęciem seryjnej produkcji, należy wykonać wydruk próbny i porównać go z prototypem będącym w posiadaniu Miejskiego Zarządu Dróg w Płocku.

Poziom P2 - Informacja uliczna i o mostach.
Architektura jednowierszowych tablic informacji ulicznej (awers).
Skala 1 : 10

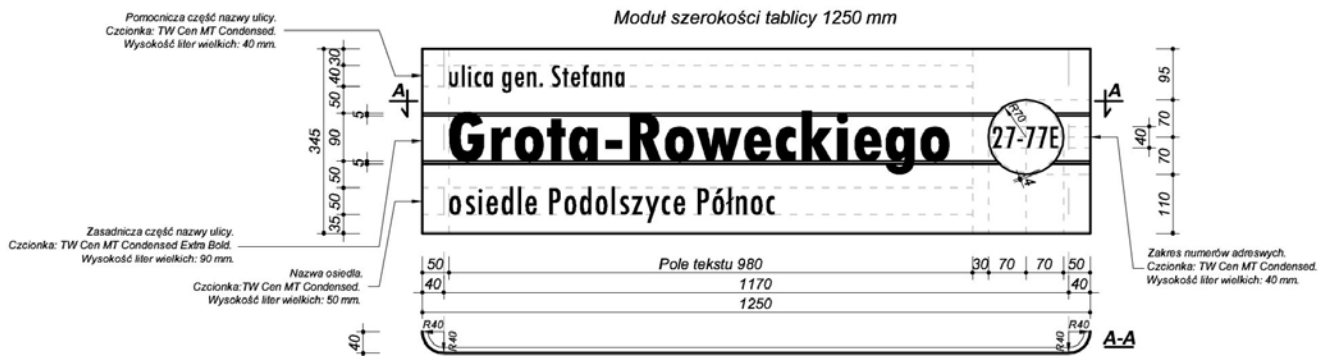


UWAGA:

1. W przypadku zakresu numerów adresowych, których przedstawienie graficzne nie mieści się wewnątrz pola zakresu numerów adresowych, dopuszcza się zmniejszenie wysokości liter wielkich (cyfr) do wartości granicznej 30 mm a także zapis zakresu numeracji dwuwierszowo zgodnie z poniższym rysunkiem.

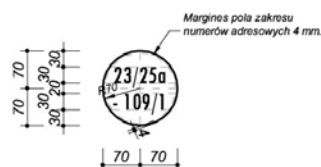

Poziom P2 - Informacja uliczna i o mostach.
Architektura dwuwierszowych tablic informacyjnej (awers).
Skala 1 : 10

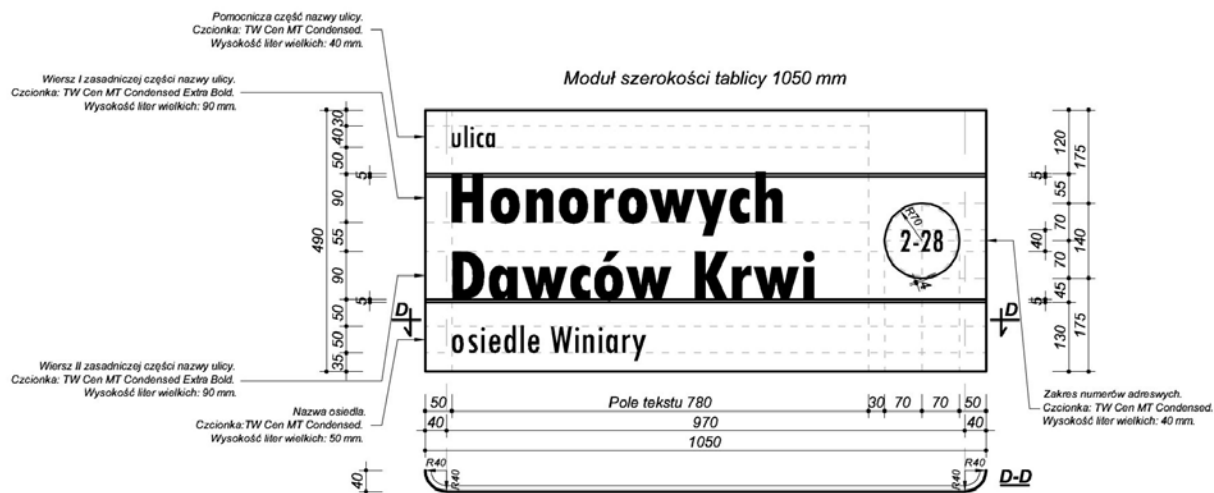

UWAGA DO TABLIC DWUWERSZOWYCH:

1. Dla ulic:

- 4 pułku Strzelców Konnych,
- 8 pułku Artylerii Lekkiej,
- Polskiego Czerwonego Krzyża,


których przedstawienie graficzne nie mieści się wewnątrz pola tekstu tablic dwuwierszowych, dopuszcza się zmniejszenie wysokości liter wielkich w obydwu wierszach zasadniczej części nazwy ulicy do wartości granicznej 70 mm zgodnie z poniższym rysunkiem.



Poziom P2 - Informacja uliczna i o mostach.

Widok informacji ulicznej na słupku.

Skala 1 : 20

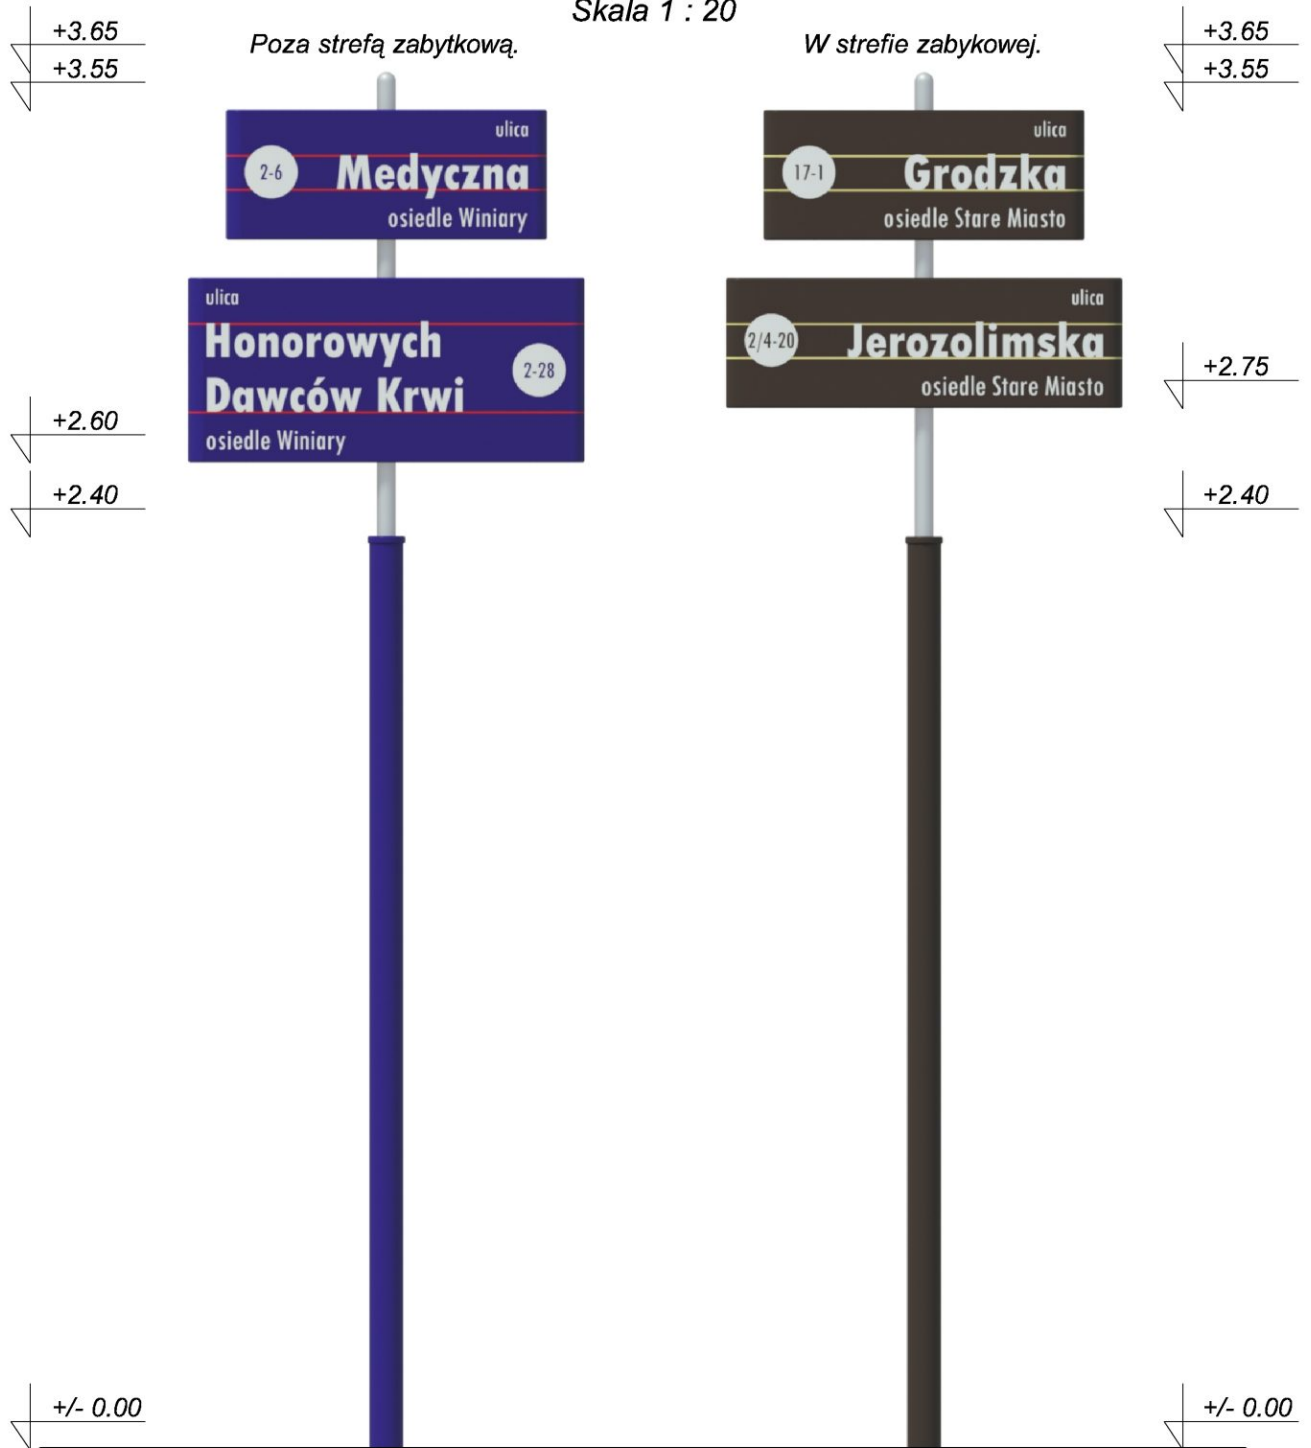

Kolorystyka treści tablic

	C	M	Y	K
	97	81	0	26
	0	100	59	17
	50	60	57	60
	0	4	50	0
	0	0	0	0

Kolorystyka konstrukcji słupków

	RAL
	8017
	5002
	7004

UWAGA:

- Określona kolorystyka treści tablic w rozbiciu na składowe CMYK wykorzystana została do wyprodukowania prototypów. W związku z faktem, iż efekt końcowy zależy od indywidualnych ustawień urządzeń drukujących, przed rozpoczęciem seryjnej produkcji, należy wykonać wydruk próbny i porównać go z prototypem będącym w posiadaniu Miejskiego Zarządu Dróg w Płocku.

Poziom P2 - Informacja uliczna i o mostach.
Widok informacji ulicznej na istniejącej konstrukcji.
Skala 1 : 20



Kolorystyka konstrukcji mocującej

RAL	
5002	

Kolorystyka treści tablic

C	M	Y	K
97	81	0	26
0	100	59	17
0	0	0	0

UWAGA:

1. Zamontowanie tablic informacji ulicznej na istniejących konstrukcjach (lampach, słupach itp) dopuszcza się tylko poza strefą zabudową.
2. Dopuszcza się montowanie do istniejących konstrukcji (lampy, słupy itp) tylko jednowierszowych tablic informacji ulicznej o modułach szerokości tablicy 850 i 1050 mm.
3. Określona kolorystyka treści tablic w rozbiu na składowe CMYK wykorzystana została do wyprodukowania prototypów. W związku z faktem, iż efekt końcowy zależy od indywidualnych ustawień urządzeń drukujących, przed rozpoczęciem seryjnej produkcji, należy wykonać wydruk próbny i porównać go z prototypem będącym w posiadaniu Miejskiego Zarządu Dróg w Płocku.

*Poziom P2 - Informacja uliczna i o mostach.
Kolorystyka tablic informacji o mostach i rondach.
w strefie zabytkowej (brązowa)
i poza strefą zabytkową (niebieska).
Skala 1 : 20*



Moduł szerokości tablicy 1250 mm



Moduł szerokości tablicy 1050 mm



Moduł szerokości tablicy 850 mm



Moduł szerokości tablicy 1050 mm

Kolorystyka treści tablic

	C	M	Y	K
	97	81	0	26
	0	100	59	17
	50	60	57	60
	0	4	50	0
	0	0	0	0

Kolorystyka konstrukcji

	RAL
	5002
	8017

UWAGA:


1. Ze względu na brak na dzień dzisiejszy w Płocku obiektu (most / rondo), którego nazwa byłaby odpowiednia do zastosowania na tablicy jednowierszowej o module szerokości 1250 mm, na rysunku przedstawiono przykładową nazwę, która może ewentualnie pojawić się w przyszłości.
2. Oznakowanie nazwy obiektu (most / rondo) stanowi pojedyncza (jednostronna) tablica na nowoprojektowanym słupku.
3. Określona kolorystyka treści tablic w rozbiciu na składowe CMYK wykorzystana została do wyprodukowania prototypów. W związku z faktem, iż efekt końcowy zależy od indywidualnych ustawień urządzeń drukujących, przed rozpoczęciem seryjnej produkcji, należy wykonać wydruk próbny i porównać go z prototypem będącym w posiadaniu Miejskiego Zarządu Dróg w Płocku.

Poziom P2 - Informacja uliczna i o mostach.
Architektura tablic informacji o mostach i rondach.
Skala 1 : 10

Moduł szerokości tablicy 1250 mm




Moduł szerokości tablicy 1050 mm

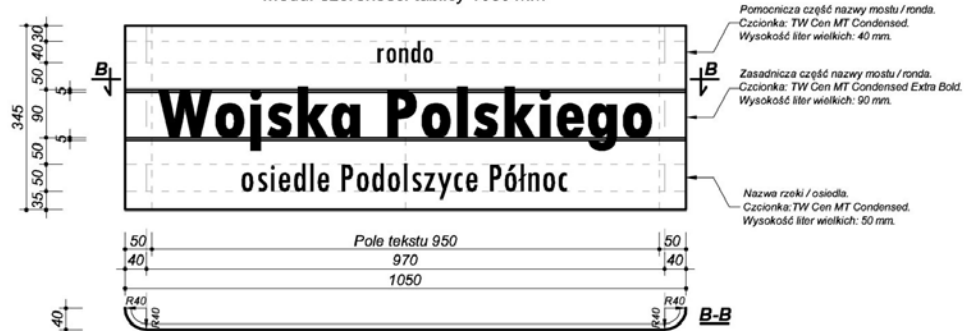

Moduł szerokości tablicy 850 mm



Moduł szerokości tablicy 1050 mm

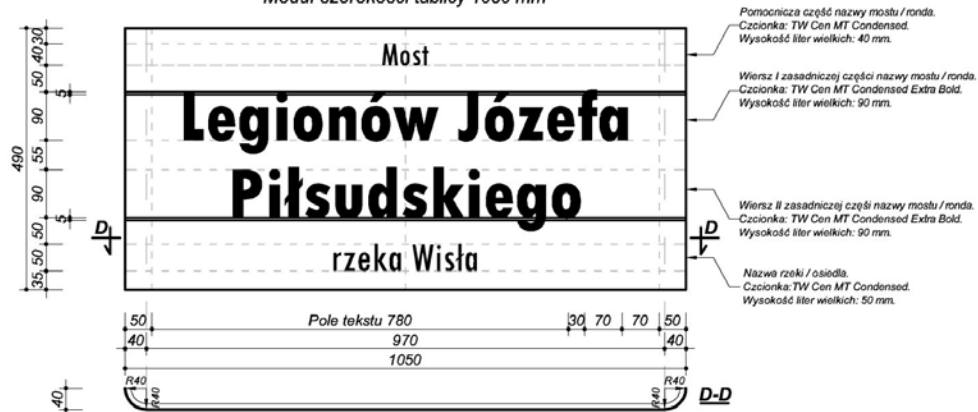


UWAGA:

1. Ze względu na brak na dzień dzisiejszy w Płocku obiektu (most / rondo), którego nazwa byłaby odpowiednia do zastosowania na tablicy jednowierszowej o module szerokości 1250 mm, na rysunku przedstawiono przykładową nazwę, która może ewentualnie pojawić się w przyszłości.

*Poziom P2 - Informacja uliczna i o mostach.
Widok informacji o mostach i rondach na słupku.
Skala 1 : 20*

Poza strefą zabytkową.

W strefie zabytkowej.

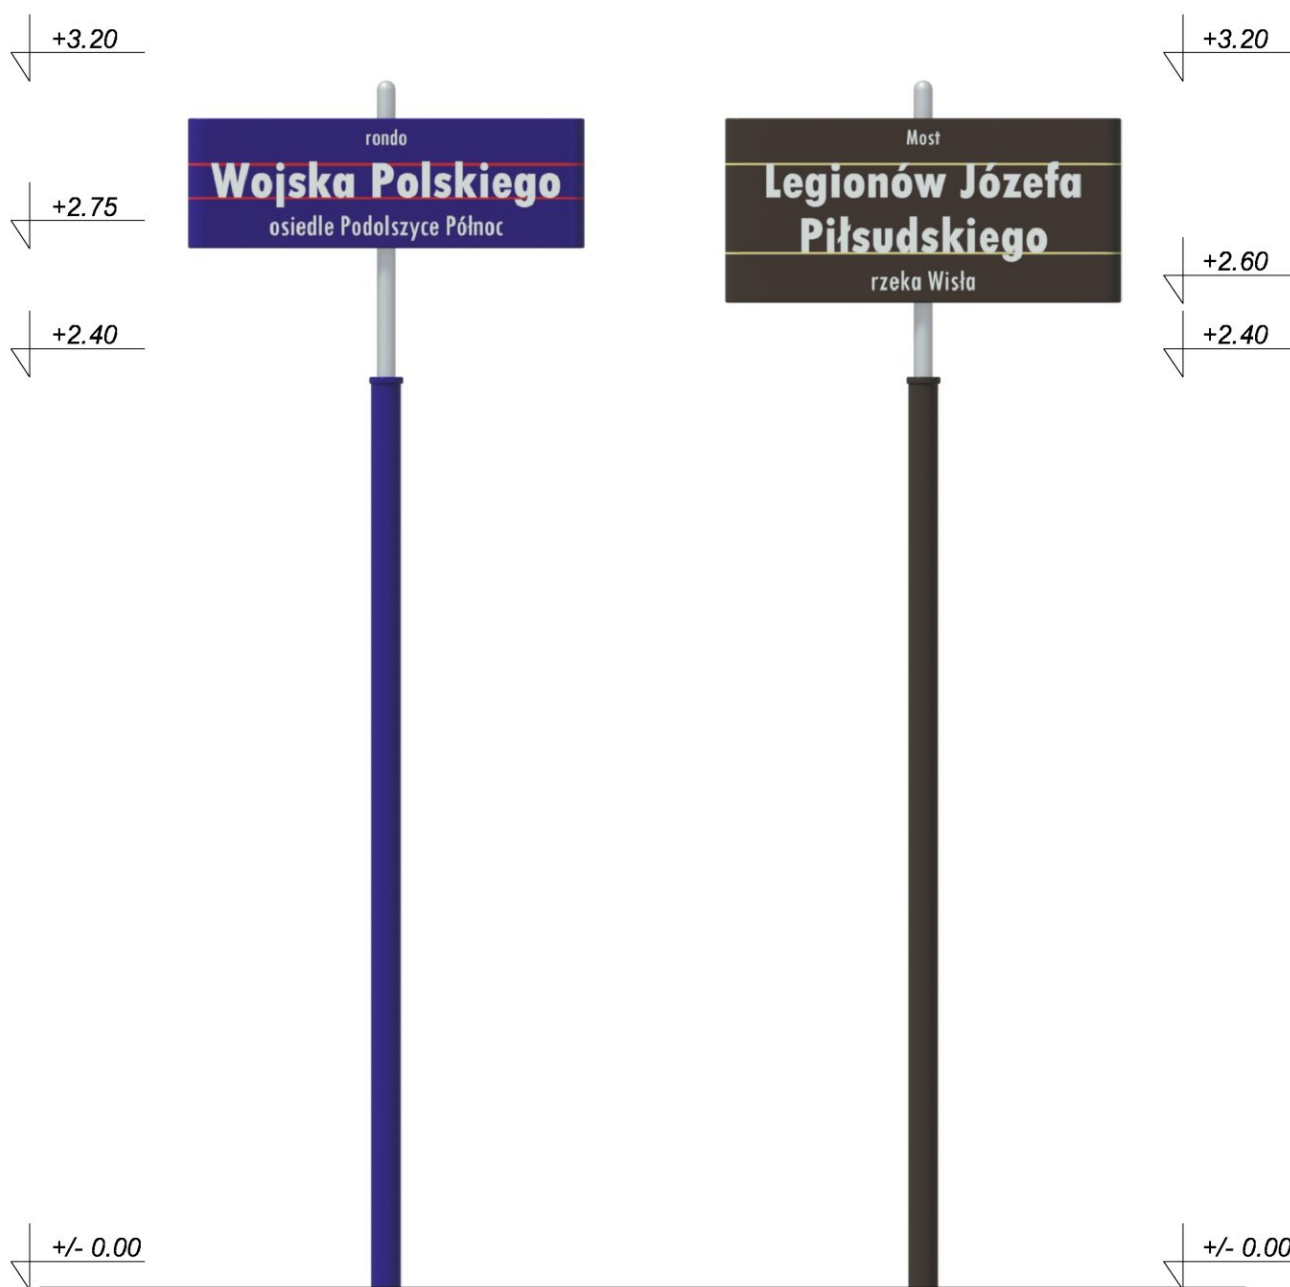

Kolorystyka treści tablic

	C	M	Y	K
	97	81	0	26
	0	100	59	17
	50	60	57	60
	0	4	50	0
	0	0	0	0


Kolorystyka konstrukcji słupków

	RAL
	8017
	5002
	7004

UWAGA:

- Określona kolorystyka treści tablic w rozbiciu na składowe CMYK wykorzystana została do wyprodukowania prototypów. W związku z faktem, iż efekt końcowy zależy od indywidualnych ustawień urządzeń drukujących, przed rozpoczęciem seryjnej produkcji, należy wykonać wydruk próbny i porównać go z prototypem będącym w posiadaniu Miejskiego Zarządu Dróg w Płocku.

Poziom P3 - Bezobsługowe punkty informacyjne.
Kolorystyka i architektura bezobsługowych punktów informacyjnych
poza strefą zabytkową.
Skala 1 : 20

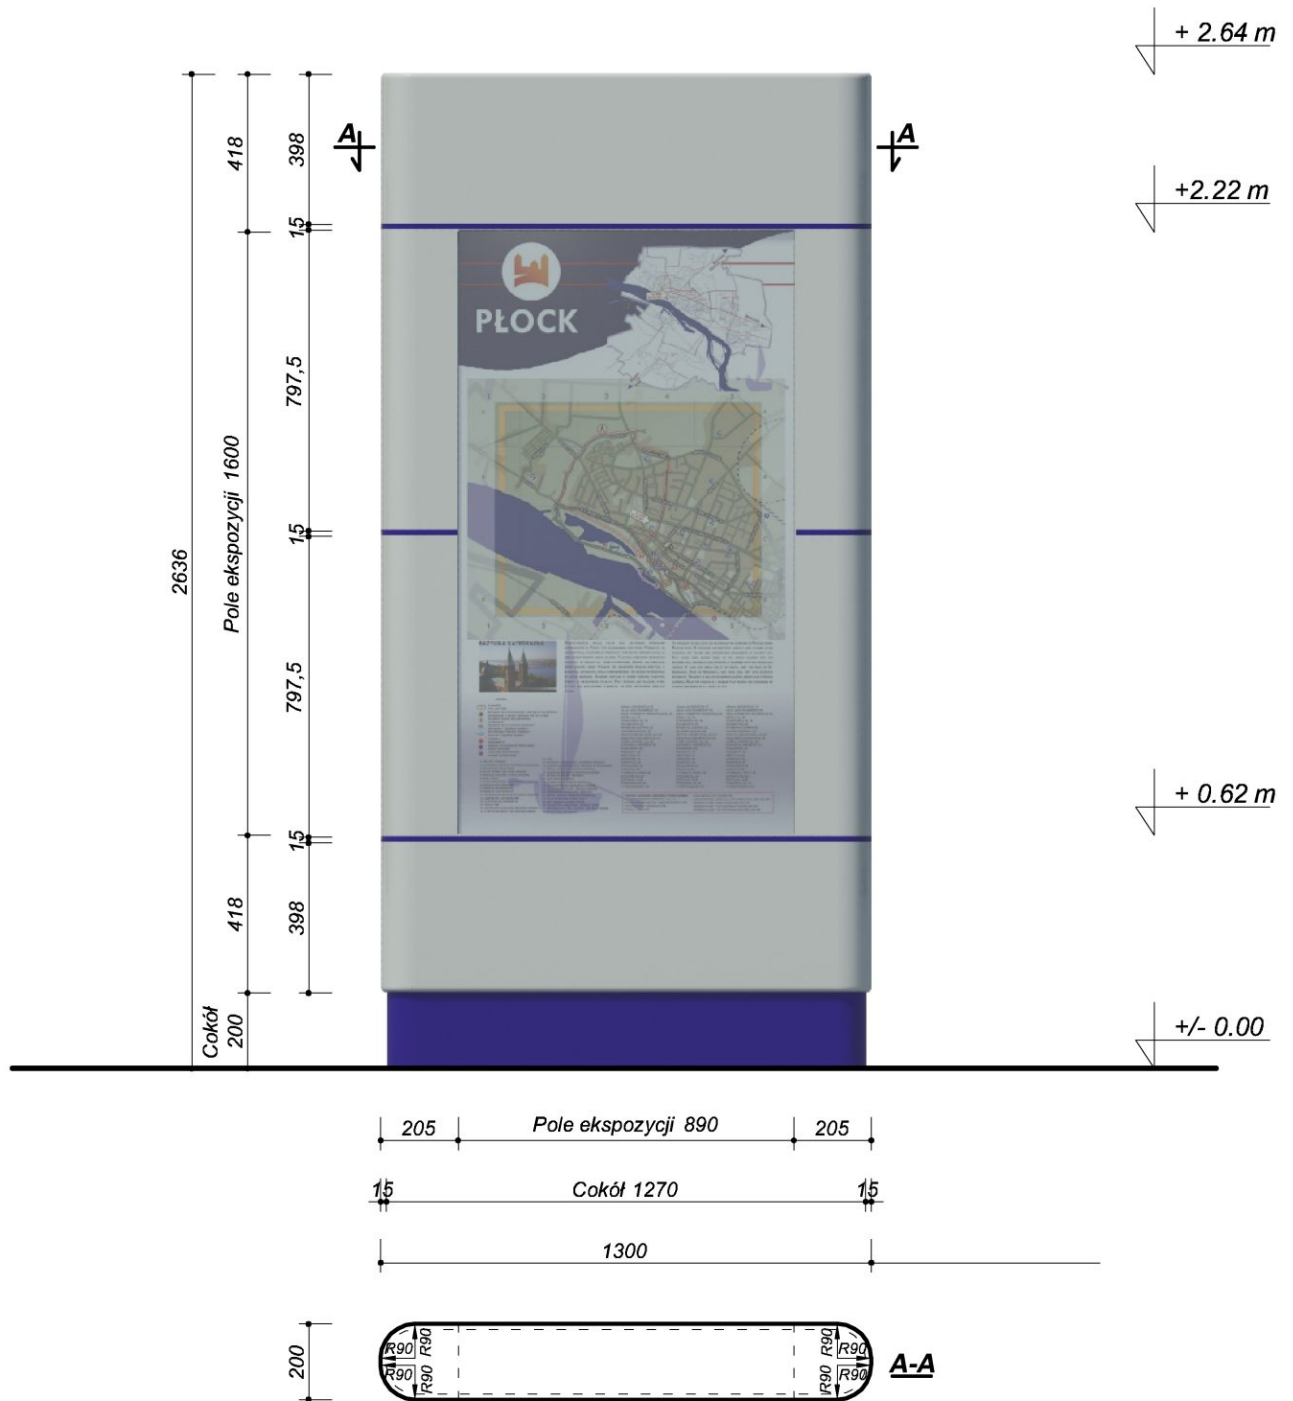


Kolorystyka konstrukcji

RAL	
5002	
7040	

UWAGA:
1. Pola ekspozycji bezobsługowego punktu informacyjnego podświetlone.

Poziom P3 - Bezobsługowe punkty informacyjne.
Kolorystyka i architektura bezobsługowych punktów informacyjnych
w strefie zabytkowej.
Skala 1 : 20

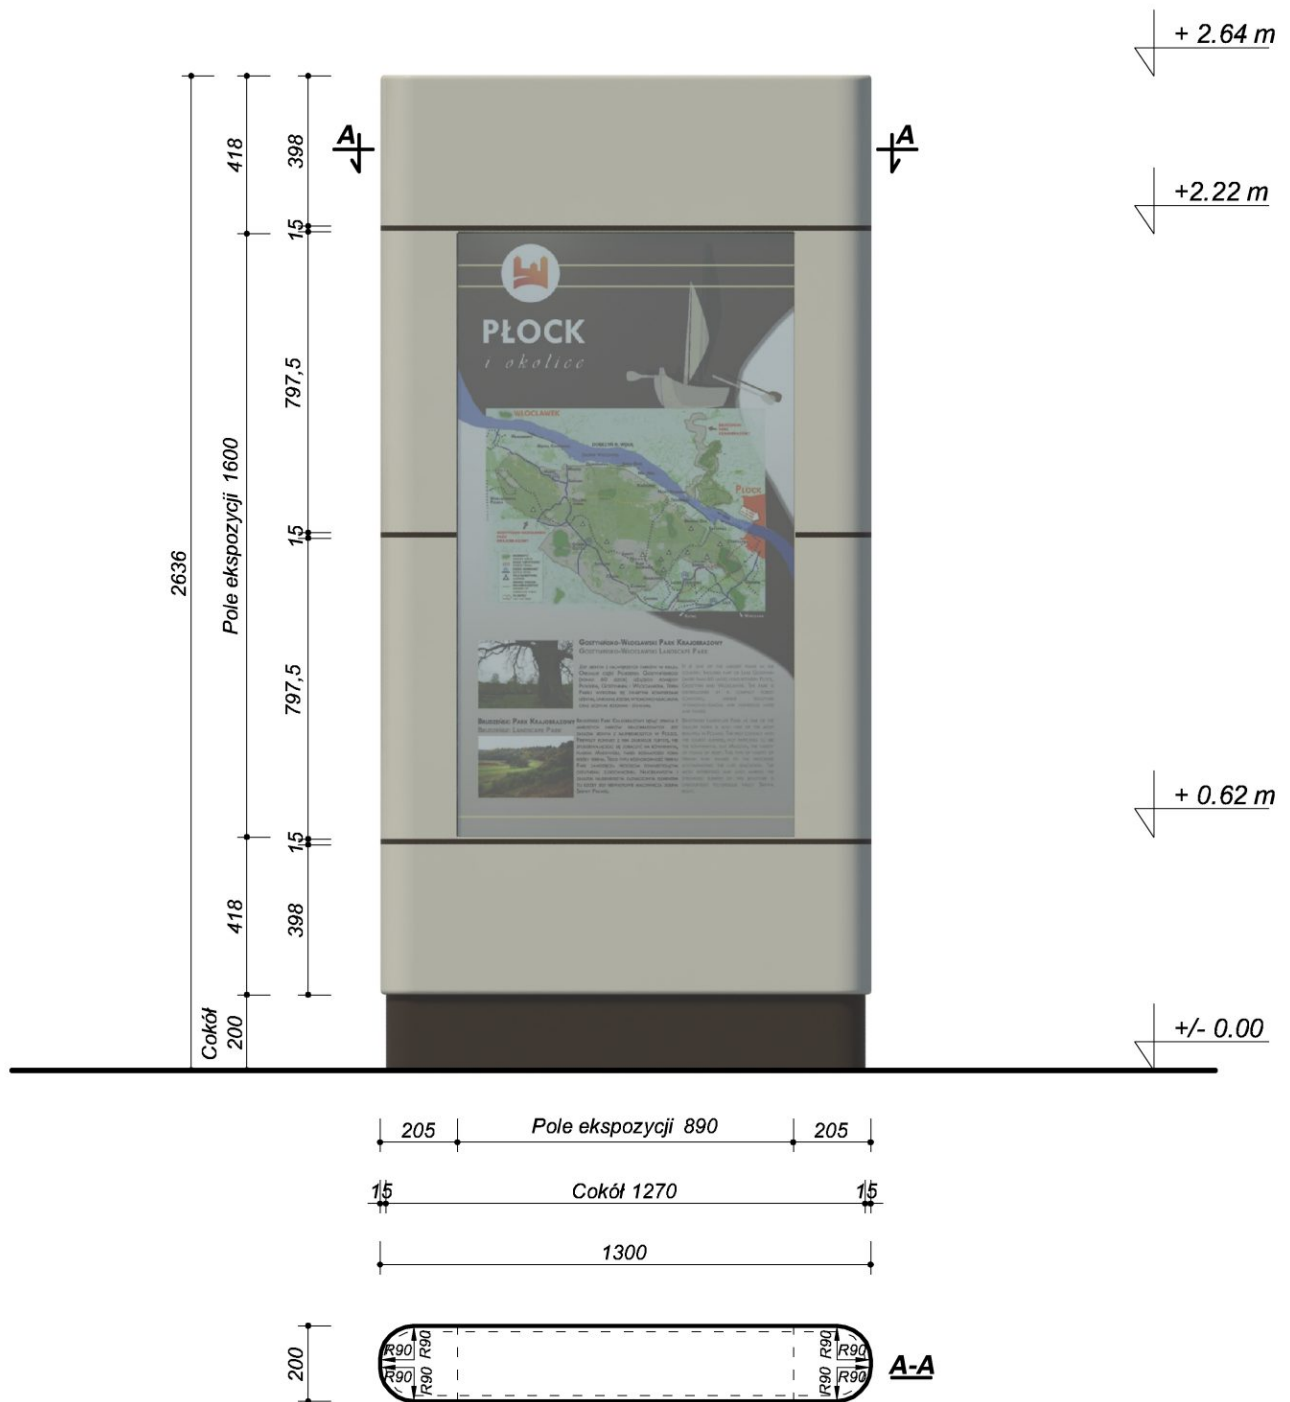


Kolorystyka konstrukcji

RAL	
8017	
7036	


UWAGA:
1. Pola ekspozycji bezobsługowego punktu informacyjnego podświetlone.

Poziom P3 - Bezobsługowe punkty informacyjne.
Wzór pola ekspozycji (awers).
Skala 1 : 10


Poza strefą zabytkową.

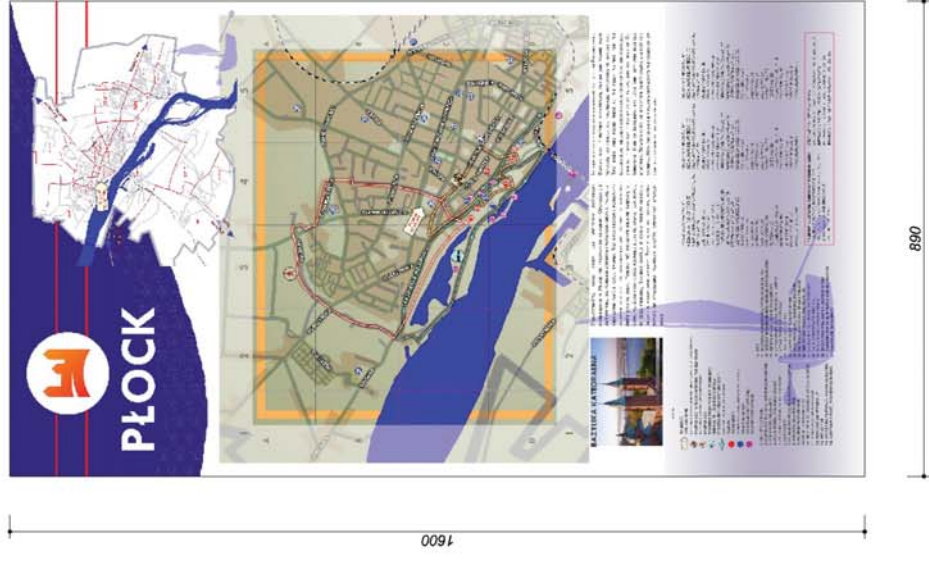

W strefie zabytkowej.

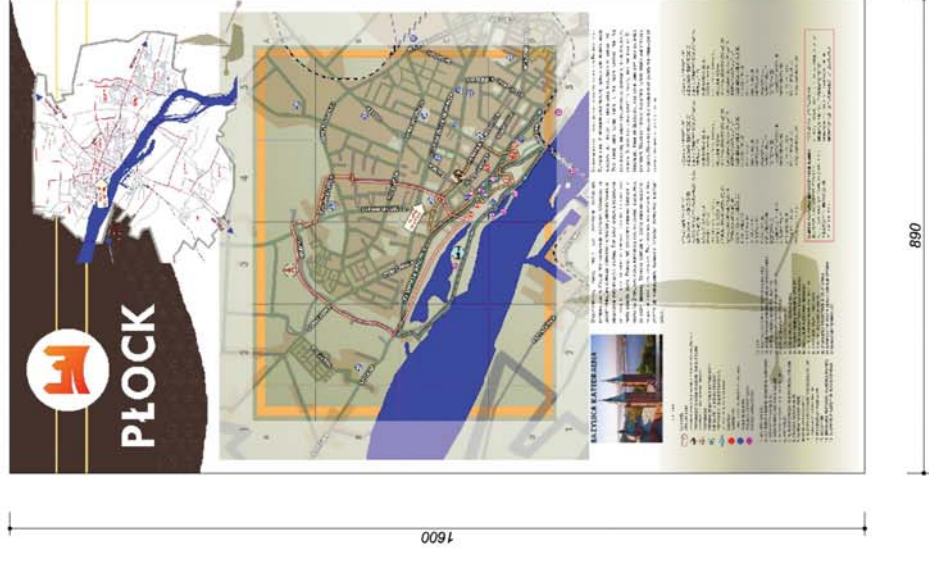

Napis PŁOCK.
Czcionka: TW Cen MT Pogrubiony.
Wysokość liter wielkich: 62 mm.

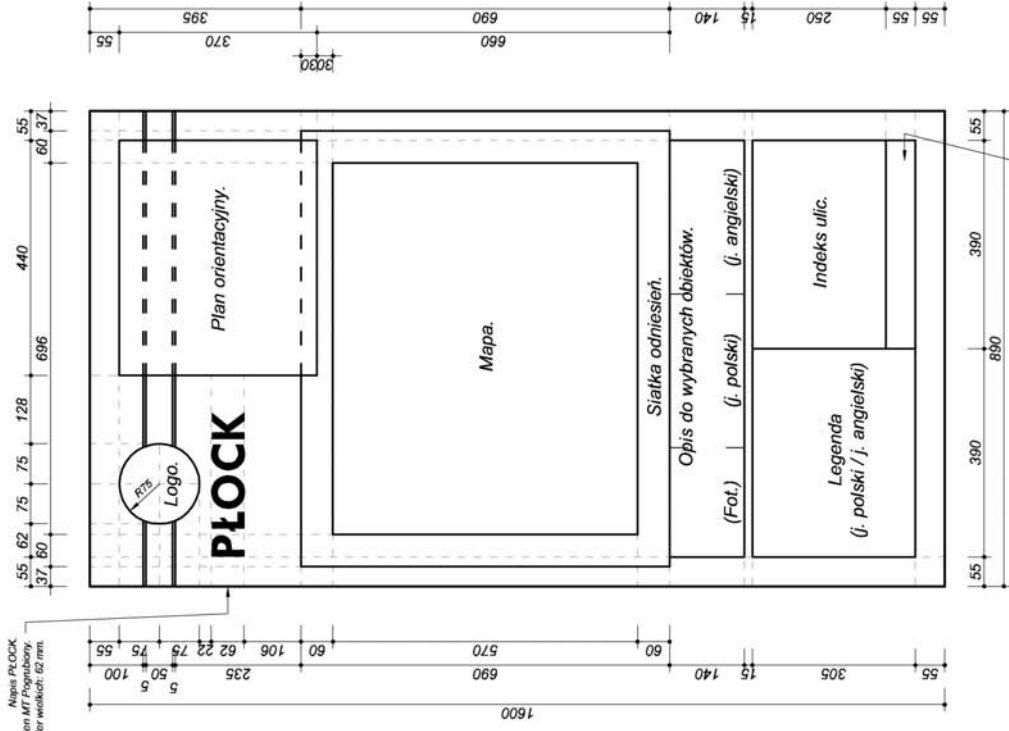

Zastosowane czcionki:


1. Siatka odniesień - TW Cen MT Pogrubiony.
2. Opis do wybranych obiektów - TW Cen MT Pogrubiony.
3. Legenda - TW Cen MT Pogrubiony.
4. Indeks ulic - TW Cen MT Pogrubiony.
5. Telefony alarmowe - TW Cen MT.

UWAGA:

1. Dopuszcza się nieznaczne odstępstwa od podanych wyżej wymiarów i rozmieszczenia poszczególnych pól wchodzących w skład ekspozycji.

Telefony alarmowe.
(j. polski / j. angielski)

Poziom P3 - Bezobsługowe punkty informacyjne.
Wzór pola ekspozycji (rewers).
Skala 1 : 10

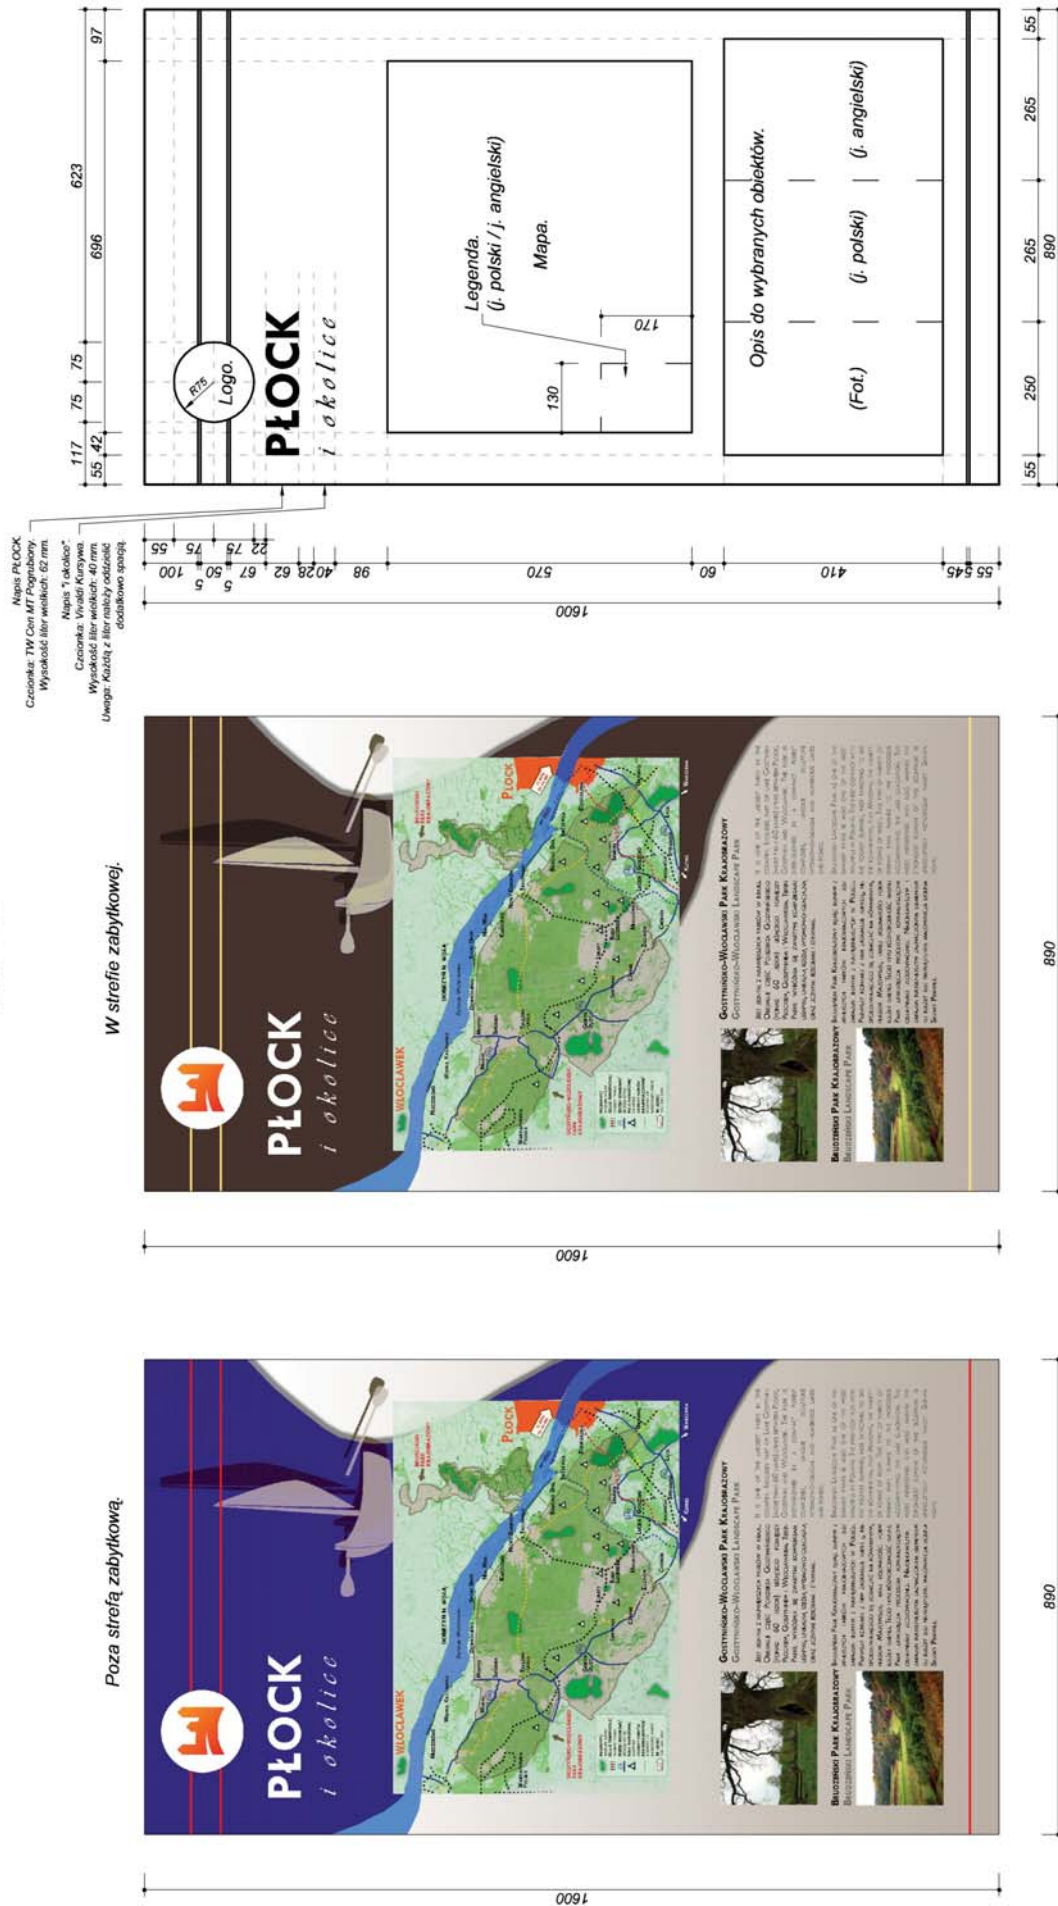

Zastosowane czcionki:
1. Opis do wybranych obiektów - TW Cen MT.
2. Legenda - TW Cen MT.

UWAGA:
1. Dopuszcza się nieznaczne odstępstwa od podanych wyżej wymiarów i rozmieszczenia poszczególnych pól wchodzących w skład ekspozycji.

Kolorystyka tablic informacji kierującej pieszych. Skala 1 : 10. **AWERS** **REWERS**

Poza strefą zabawkową.



Kolorystyka treści tablic

C	M	Y	K
97	81	0	26
0	100	59	17
50	60	57	60
0	4	50	0
0	0	0	0

W strefie zabawkowej.




Kolorystyka konstrukcji

RAL
5002
8017

UWAGA:

- Określona kolorystyka treści tablic w rozbiu na składowe CMYK wykorzystana została do wyprodukowania prototypów. W związku z faktem, iż efekt końcowy zależy od indywidualnych ustawień urządzeń drukujących, przed rozpoczęciem seryjnej produkcji, należy wykonać wydruk próbny i porównać go z prototypem będącym w posiadaniu Miejskiego Zarządu Dróg w Płocku.


Architektura tablic informacji kierującej pieszych (awers).
Skala 1 : 5

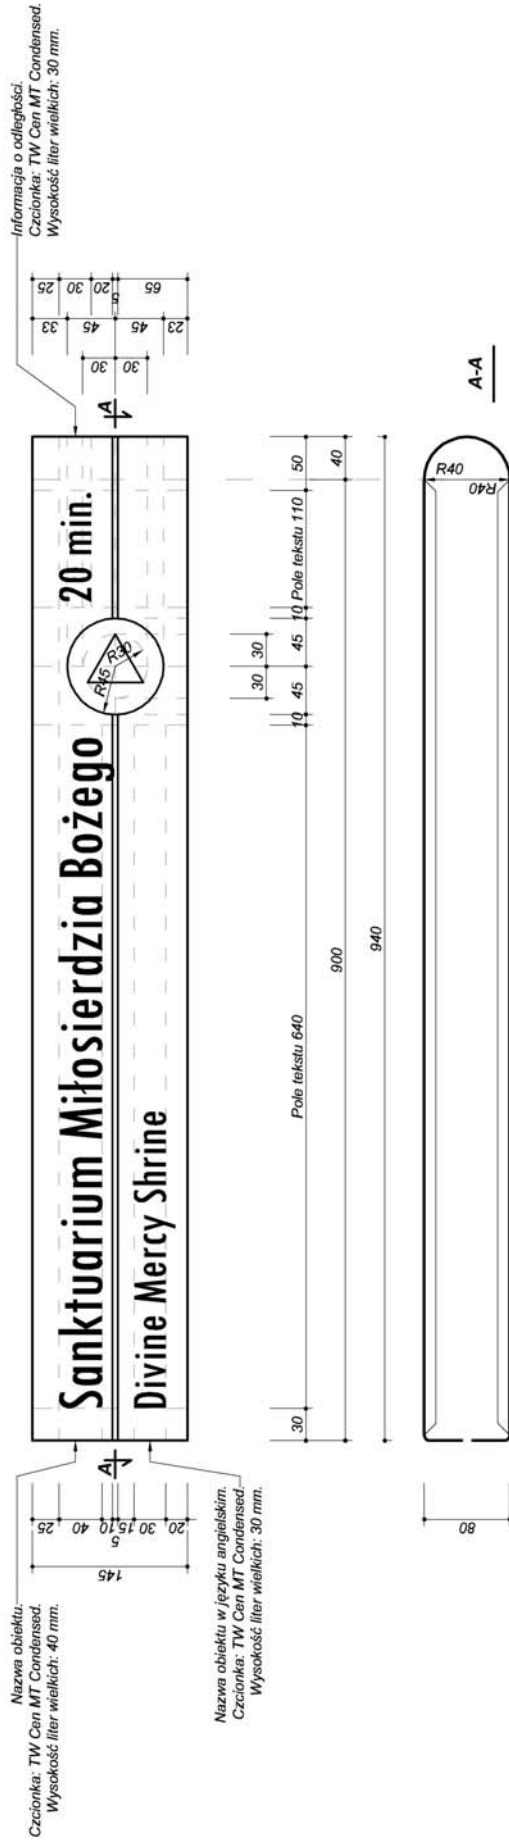


UWAGA:

- Dla obiektów
- Cmentarz Mariawicko/Prawosławny,
- Cmentarz Augsburgsko-Ewangelicki,
których przedstawienie graficzne nazwy obiektu nie mieści się wewnątrz pola tekstu, dopuszcza się zmniejszenie wysokości liter wielkich do wartości granicznej 37 mm.

Skala 1 : 20

 

W strefie zabylkowej.

 

Kolorystyka konstrukcji słupków

UWAGA:

1. Przewiduje się do zamontowania na słupku maksymalnie 5 tablic z informacjami kierującymi ruch pieszych.
2. Tablice należy montować począwszy od góry, przy czym kolejność ich zamontowania zależy od odległości od obiektów, do których one kierują.
3. Określona kolorystyka treści tablic w rozbiurcu na składowe CMYK wykorzystana została do wyprodukowania prototypów. W związku z faktem, iż efekty końcowy zależny jest od indywidualnych ustawień urządzeń drukujących, przed rozpoczęciem seryjnej produkcji, należy wykonać wydruk próbny i porównać go z prototypem będącym w posiadaniu Miejskiego Zarządu Dróg w Płocku.

Poziom P5 - Informacja kierująca kierowców.
Kolorystyka tablic informacji kierującej kierowców.
Skala 1 : 20



Kolorystyka treści tablic

	C	M	Y	K
	97	81	0	26
	0	100	59	17
	0	0	0	100
	0	0	0	0

Kolorystyka konstrukcji


Szary np RAL 7012

UWAGA:


1. Określona kolorystyka treści tablic w rozbiciu na składowe CMYK wykorzystana została do wyprodukowania prototypów. W związku z faktem, iż efekt końcowy zależy od indywidualnych ustawień urządzeń drukujących, przed rozpoczęciem seryjnej produkcji, należy wykonać wydruk próbny i porównać go z prototypem będącym w posiadaniu Miejskiego Zarządu Dróg w Płocku.

Typ 1 - oznakowanie lokalizowane w ciągu dróg dwujezdniowych.
Wysokości liter wielkich 162 mm.


Panel wieńczący.

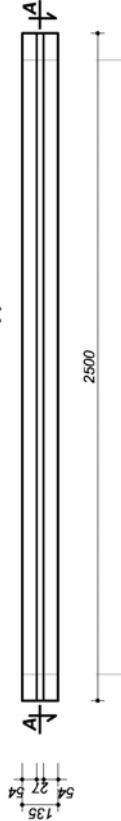

Panele ze strzałką po lewej stronie.

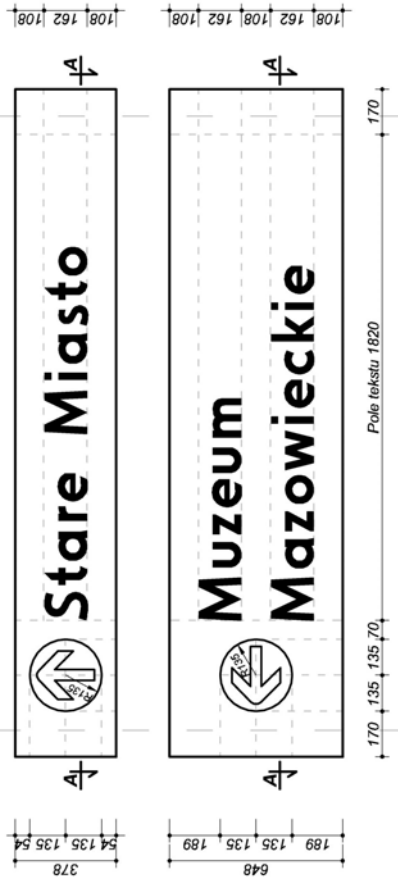

Panele ze strzałką po prawej stronie.

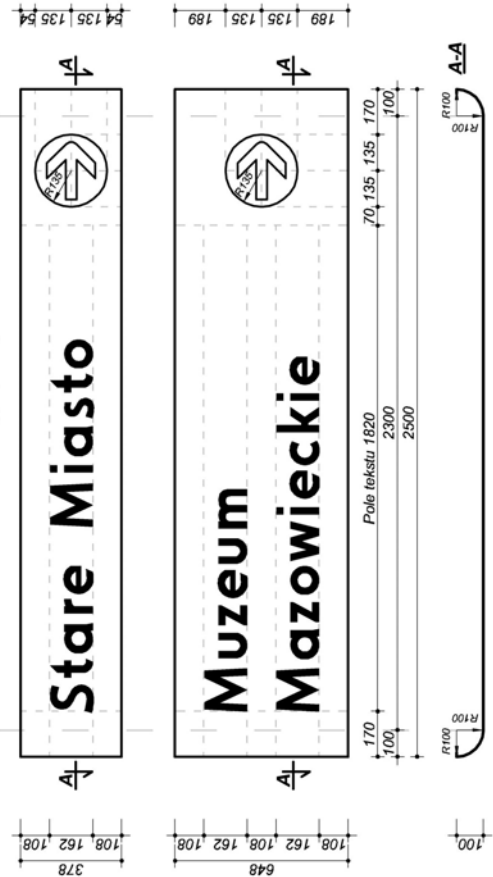

Czcionka o wysokości liter wielkich 162 mm zgodna z wzorem zawartym w Rozporządzeniu Ministra Infrastruktury z dnia 3 lipca 2003 r. w sprawie szczegółowych warunków technicznych dla znaków i sygnałów drogowych oraz urządzeń bezpieczeństwa ruchu drogowego i warunków ich umieszczania na drogach.


UWAGA:

1. Dla obiektu:
- Sanktuarium Miłosierdzia Bożego,
dla którego przedstawienie graficzne nazwy nie mieści się wewnątrz pola tekstu tablic dwuwierszowych, dopuszcza się zmniejszenie wysokości liter wielkich w II wierszu do wartości granicznej 132 mm zgodnie z poniższym rysunkiem.




Konstrukcja strzałki.

Skala 1 : 5

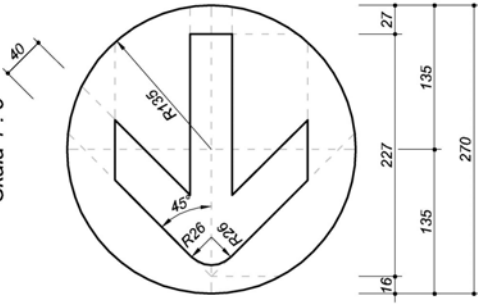

Typ 3 - oznakowanie lokalizowane w ciągu jednojezdniowych dróg powiatowych i gminnych .
Wysokości liter wielkich 102 mm.

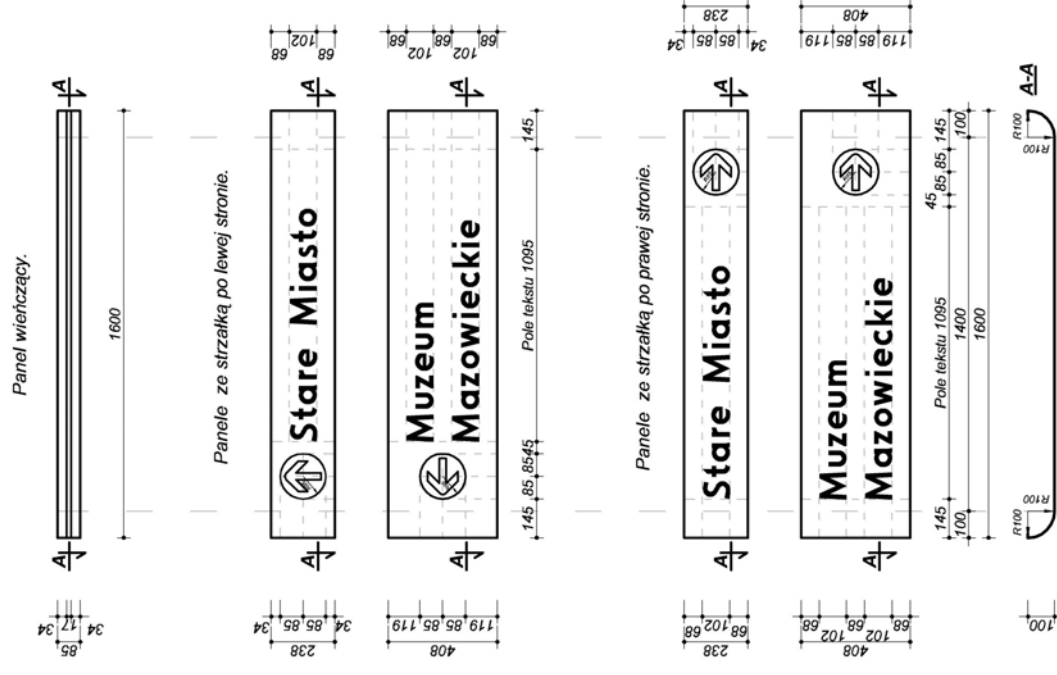


Czcionka o wysokości liter wielkich 102 mm zgodna z wzorem zawartym w Rozporządzeniu Ministra Infrastruktury z dnia 3 lipca 2003 r. w sprawie szczegółowych warunków technicznych dla znaków i sygnałów drogowych oraz urządzeń bezpieczeństwa ruchu drogowego i warunków ich umieszczania na drogach.


UWAGA:

1. Dla obiektu:

- Sanktuarium Miłosierdzia Bożego, dla którego przedstawienie graficzne nazwy nie mieści się wewnątrz pola tekstu tablic dwuwierszowych, dopuszcza się zmniejszenie wysokości liter wielkich w II wierszu do wartości granicznej 72 mm zgodnie z poniższym rysunkiem.

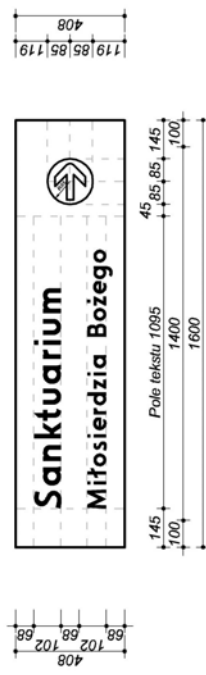

Konstrukcja strzałki.
Skala 1 : 5

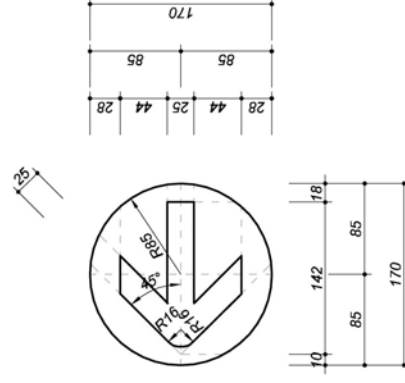

Poziom P5 - Informacja kierująca kierowców.
Widok informacji kierującej kierowców.
Skala 1 : 30

Zależna od typu wielkości tablic
i ilości paneli informacyjnych.



Kolorystyka treści tablic

	C	M	Y	K
	97	81	0	26
	0	100	59	17
	0	0	0	100
	0	0	0	0

Kolorystyka konstrukcji

	Szary np RAL 7012
--	-------------------

UWAGA:

- Należy stosować konstrukcje wsporcze z cechami biernego bezpieczeństwa wg. PN-EN 12767.
- Na jednej konstrukcji wsporczej przewiduje się maksymalnie sześć wierszy (+ 2 panele wieńczące) z nazwami obiektów.
- Odstępy między poszczególnymi panelami wynoszą:
 - dla tablic typu 1 - 20 mm
 - dla tablic typu 2 - 15 mm
 - dla tablic typu 3 - 10 mm.
- Określona kolorystyka treści tablic w rozbiciu na składowe CMYK wykorzystana została do wyprodukowania prototypów. W związku z faktem, iż efekt końcowy zależy od indywidualnych ustawień urządzeń drukujących, przed rozpoczęciem seryjnej produkcji, należy wykonać wydruk próbny i porównać go z prototypem będącym w posiadaniu Miejskiego Zarządu Dróg w Płocku.

Poziom P6 - Informacja przystankowa.

Kolorystyka tablic informacji przystankowej. Skala 1 : 10.

AWERS

Poza strefą zabytkową.

REWERS



Kolorystyka treści tablic

	C	M	Y	K
Blue	97	81	0	26
Red	0	100	59	17
Brown	50	60	57	60
Yellow	0	4	50	0
White	0	0	0	0

W strefie zabytkowej.



Kolorystyka konstrukcji


	RAL
Blue	5002
Brown	8017

UWAGA:

- Oznakowanie przystanku stanowi komplet tablic (informacja dwustronna), w skład którego wchodzi awers i rewers, przy czym awers jest skierowany w stronę najazdu.
- Określona kolorystyka treści tablic w rozbiciu na składowe CMYK wykorzystana została do wyprodukowania prototypów. W związku z faktem, iż efekt końcowy zależy od indywidualnych ustawień urządzeń drukujących, przed rozpoczęciem seryjnej produkcji, należy wykonać wydruk próbny i porównać go z prototypem będącym w posiadaniu Miejskiego Zarządu Dróg w Płocku.

Architektura tablic przystankowych (awers).

Skala 1 : 5

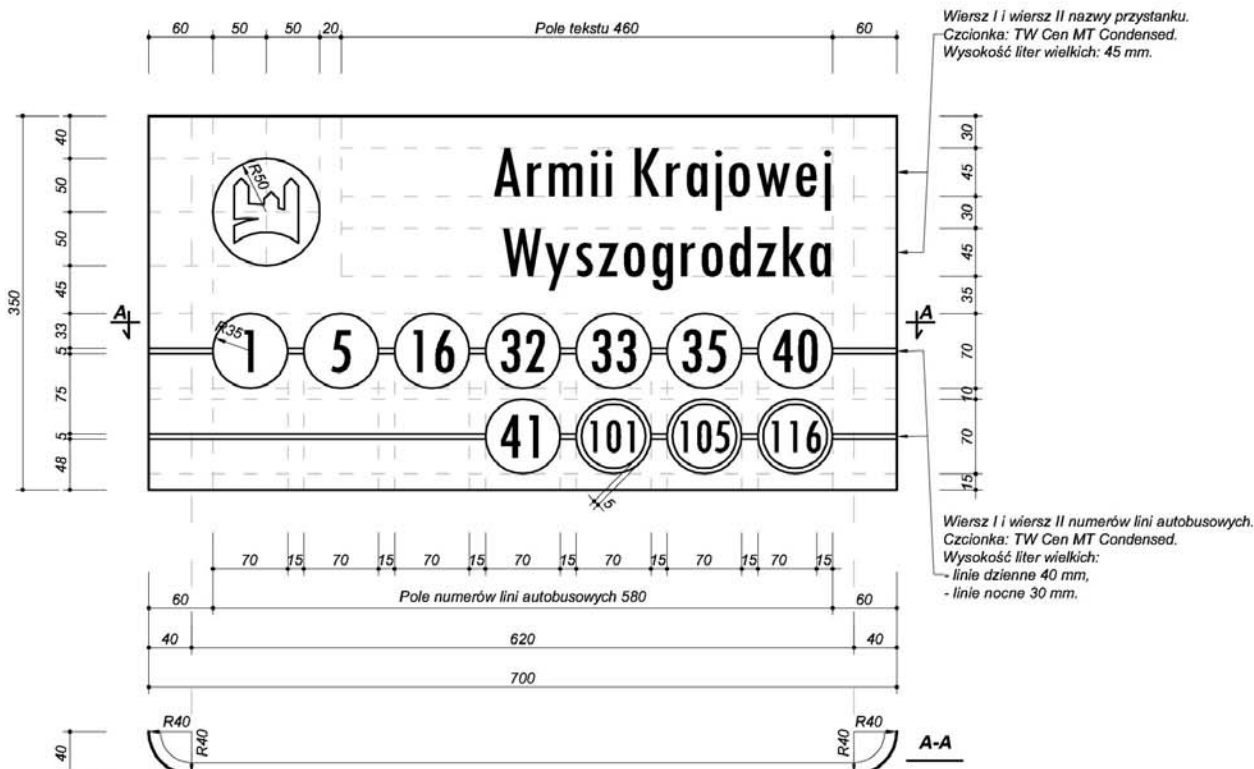

Poziom P6 - Informacja przystankowa.
Widok informacji przystankowej od strony najazdu.
Skala 1 : 20

Poza strefą zabytkową.

W strefie zabytkowej.



+2.95
+2.85

+2.50

+/- 0.00

Kolorystyka treści tablic

	C	M	Y	K
	97	81	0	26
	0	100	59	17
	50	60	57	60
	0	4	50	0
	0	0	0	0

Kolorystyka konstrukcji słupków

	RAL
	8017
	5002





UWAGA:

1. Konstrukcja wsporcza oraz znak D-15 są elementami istniejącymi.
2. Określona kolorystyka treści tablic w rozbiciu na składowe CMYK wykorzystana została do wyprodukowania prototypów. W związku z faktem, iż efekt końcowy zależy od indywidualnych ustawień urządzeń drukujących, przed rozpoczęciem seryjnej produkcji, należy wykonać wydruk próbny i porównać go z prototypem będącym w posiadaniu Miejskiego Zarządu Dróg w Płocku.


Poziom P7 - Informacja o obiektach i patronach ulic.
Kolorystyka i architektura informacji o obiektach i patronach ulic
poza strefą zabudową.

Skala 1 : 10


Panel wolnostojący.

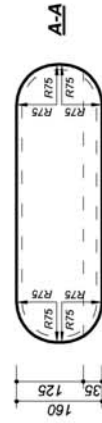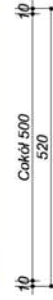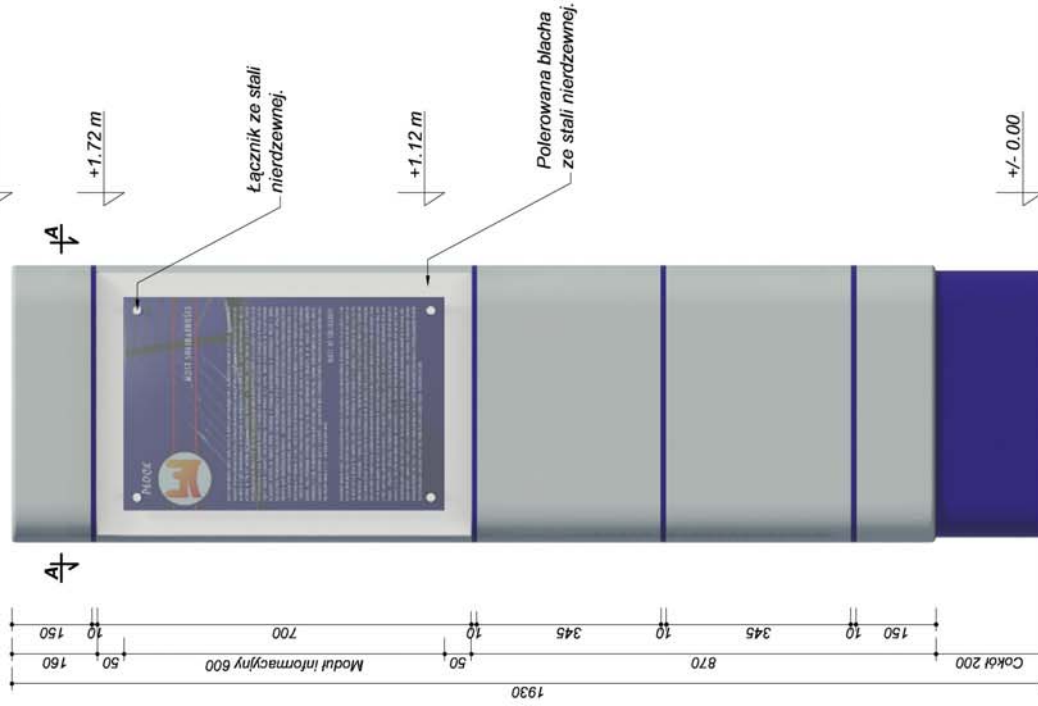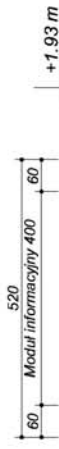

Kolorystyka konstrukcji

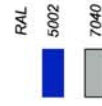

Panele naścienne.
W układzie poziomym.
W układzie pionowym.

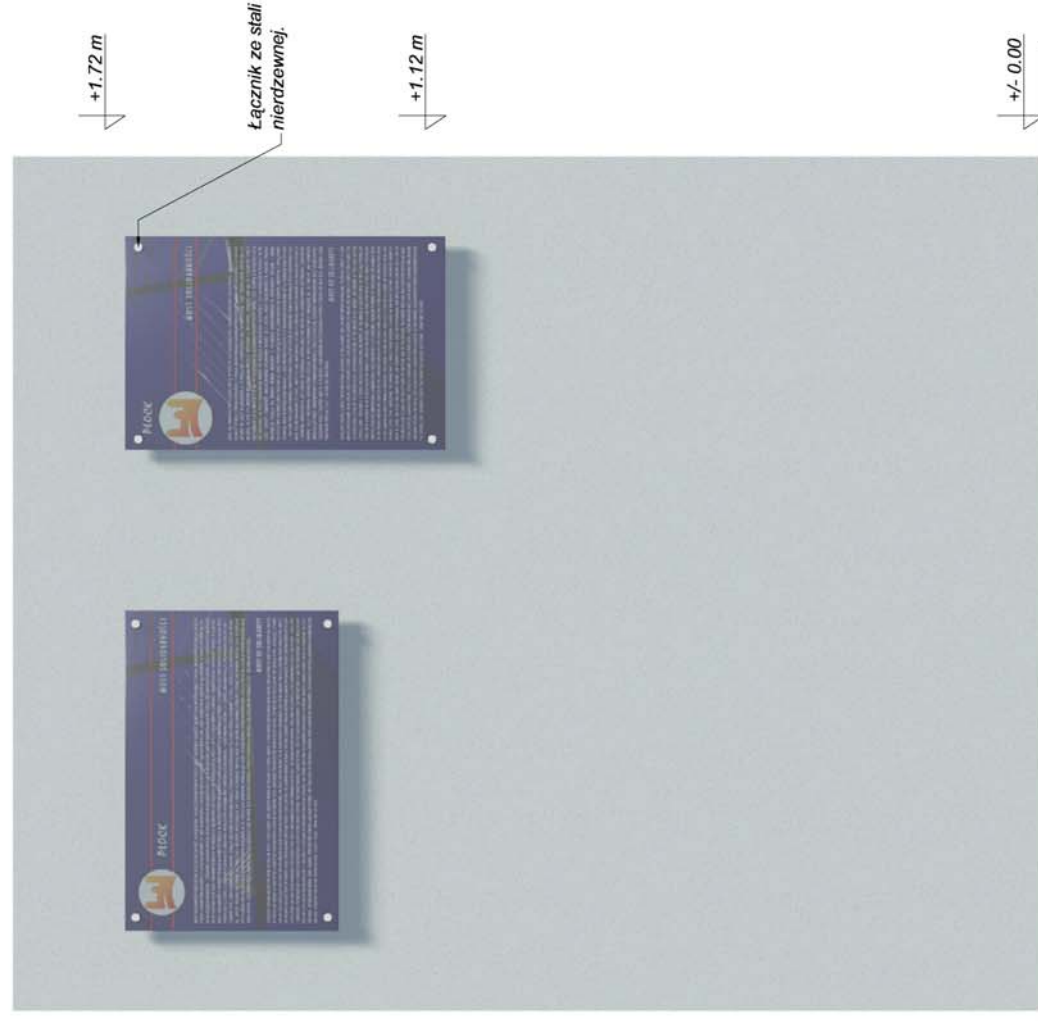

Poziom P7 - Informacja o obiektach i patronach ulic.
Kolorystyka i architektura informacji o obiektach i patronach ulic
w strefie zabudowy.

Skala 1 : 10

Panel wolnostojący.

520
Moduł informacyjny 400
60

160
50
700
150
10

Moduł informacyjny 600
870
345
10
345
150
10

1930

+1.93 m

+1.72 m

Łącznik z mosiądzu.

+1.12 m

Polerowana blacha
ze stali nierdzewnej.

+1.72 m

+1.32 m


+/- 0.00

+/- 0.00

10
Cokół 500
520
10




Kolorystyka konstrukcji

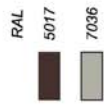

Panele naścienne.
W układzie poziomym.

W układzie pionowym.

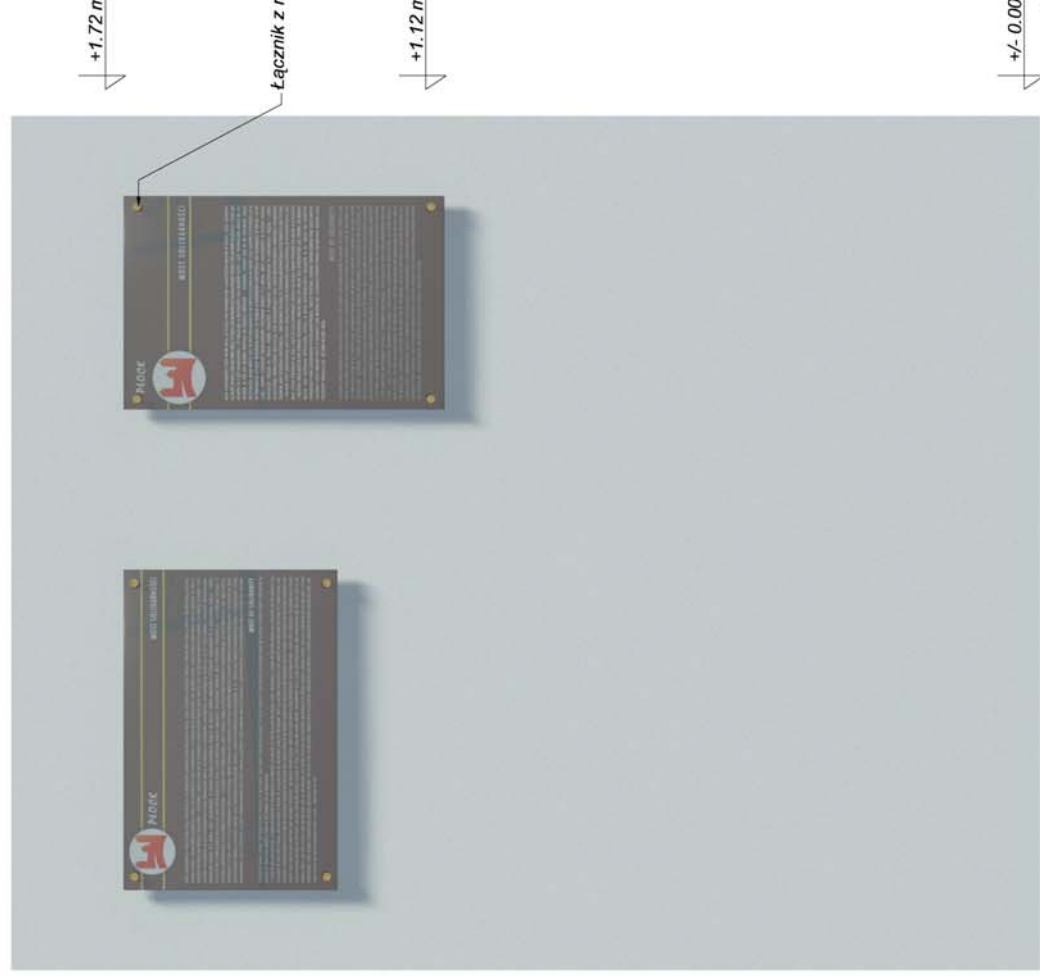


+1.72 m

Łącznik z mosiądzu.

+1.12 m

+/- 0.00

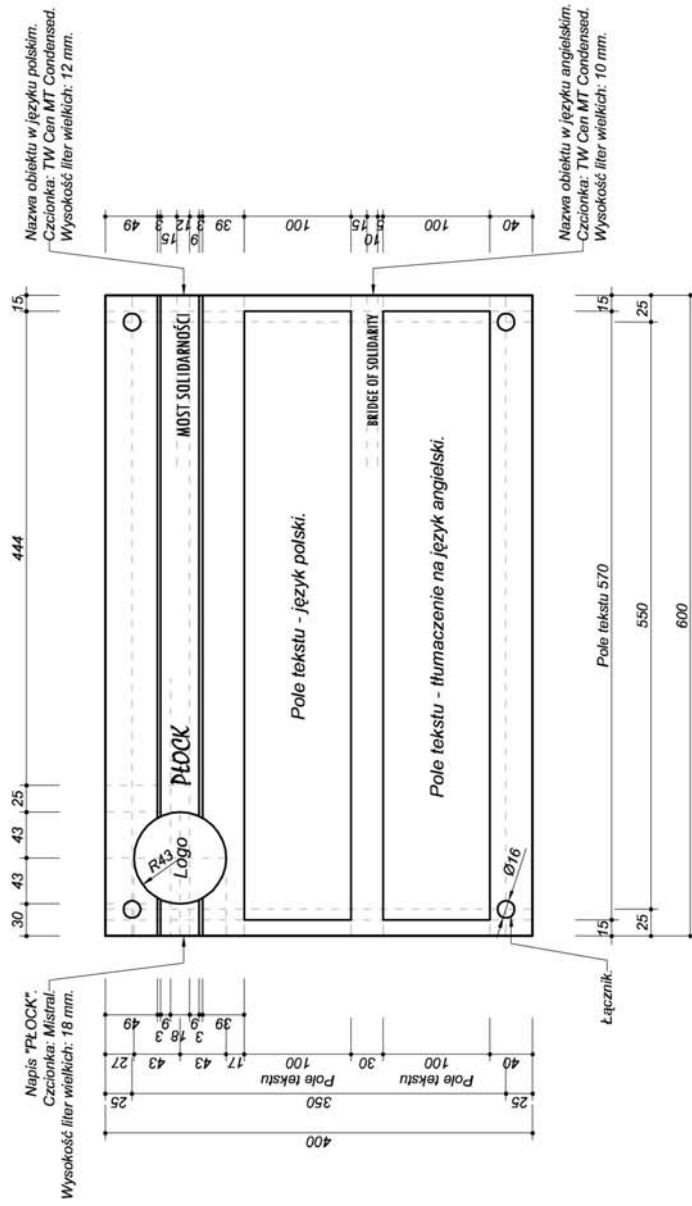

Zastosowane czcionki:


1. Pole tekstu w języku polskim - TW Cen MT Condensed.
2. Pole tekstu - tłumaczenie na język angielski - TW Cen MT Condensed.

UWAGA:

1. W tło ekspozycji należy każdorazowo komponować zarys opisywanego obiektu lub patrona ulicy.




Poza strefą zabytkową.

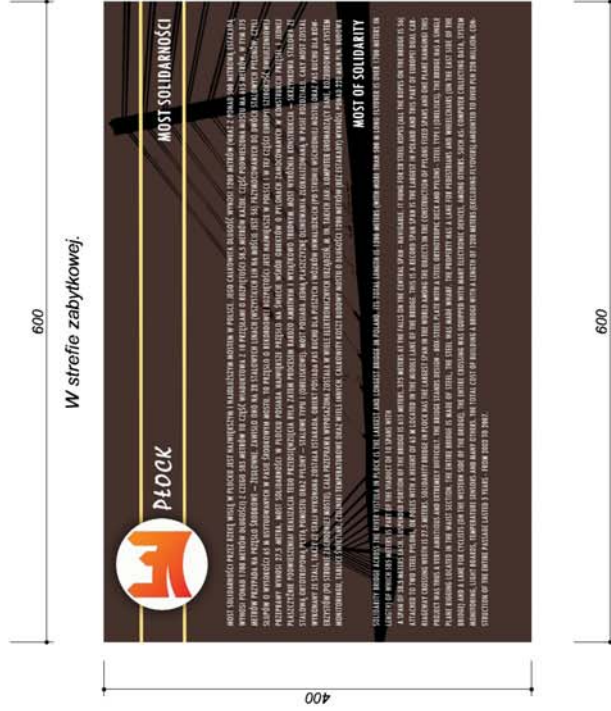

W strefie zabytkowej.

Poziom P7 – Informacja o obiektach i patronach ulic.
Wzór pola ekspozycji w układzie pionowym.
Skala 1 : 5

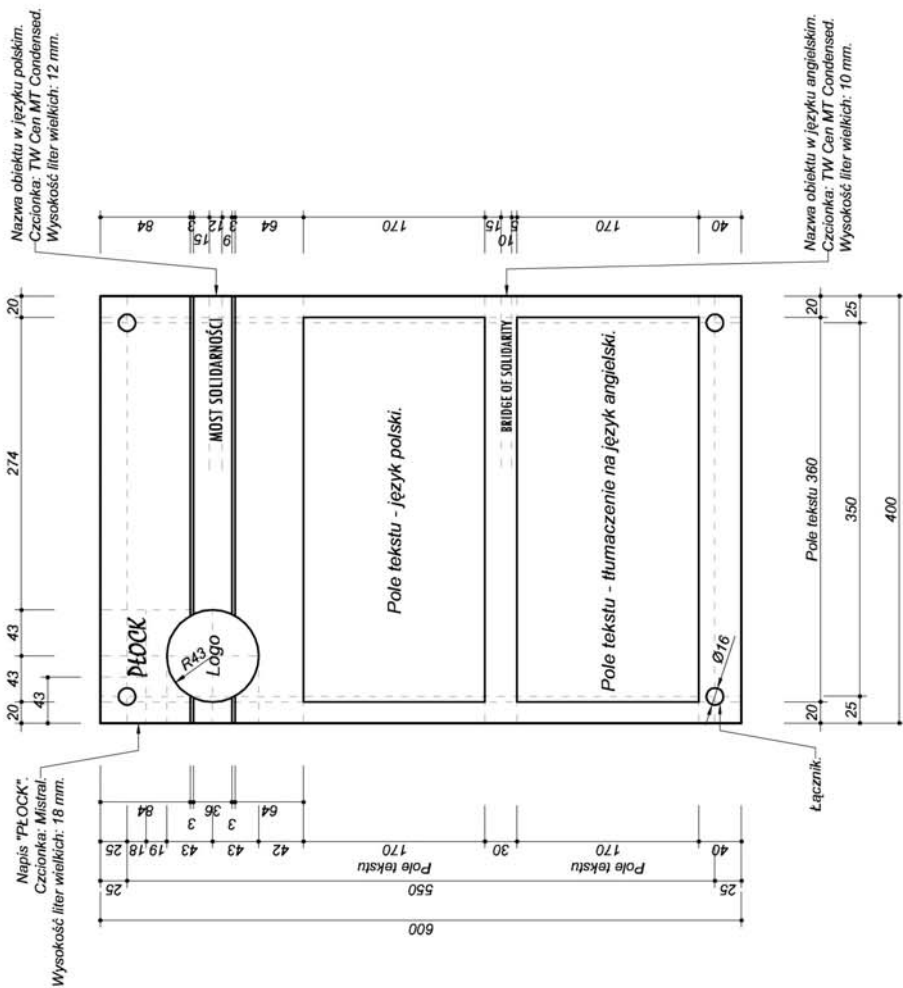

Zastosowane czcionki:

1. Pole tekstu w języku polskim - TW Cen MT Condensed.
2. Pole tekstu - tłumaczenie na język angielski - TW Cen MT Condensed.

UWAGA:

1. W to pola ekspozycji należy każdorazowo wkomponować znys opisywanego obiektu lub patrona ulicy.