


Załącznik
do Zarządzenia Nr 5845/2006
Prezydenta Miasta Płocka
z dnia 3 listopada 2006r.

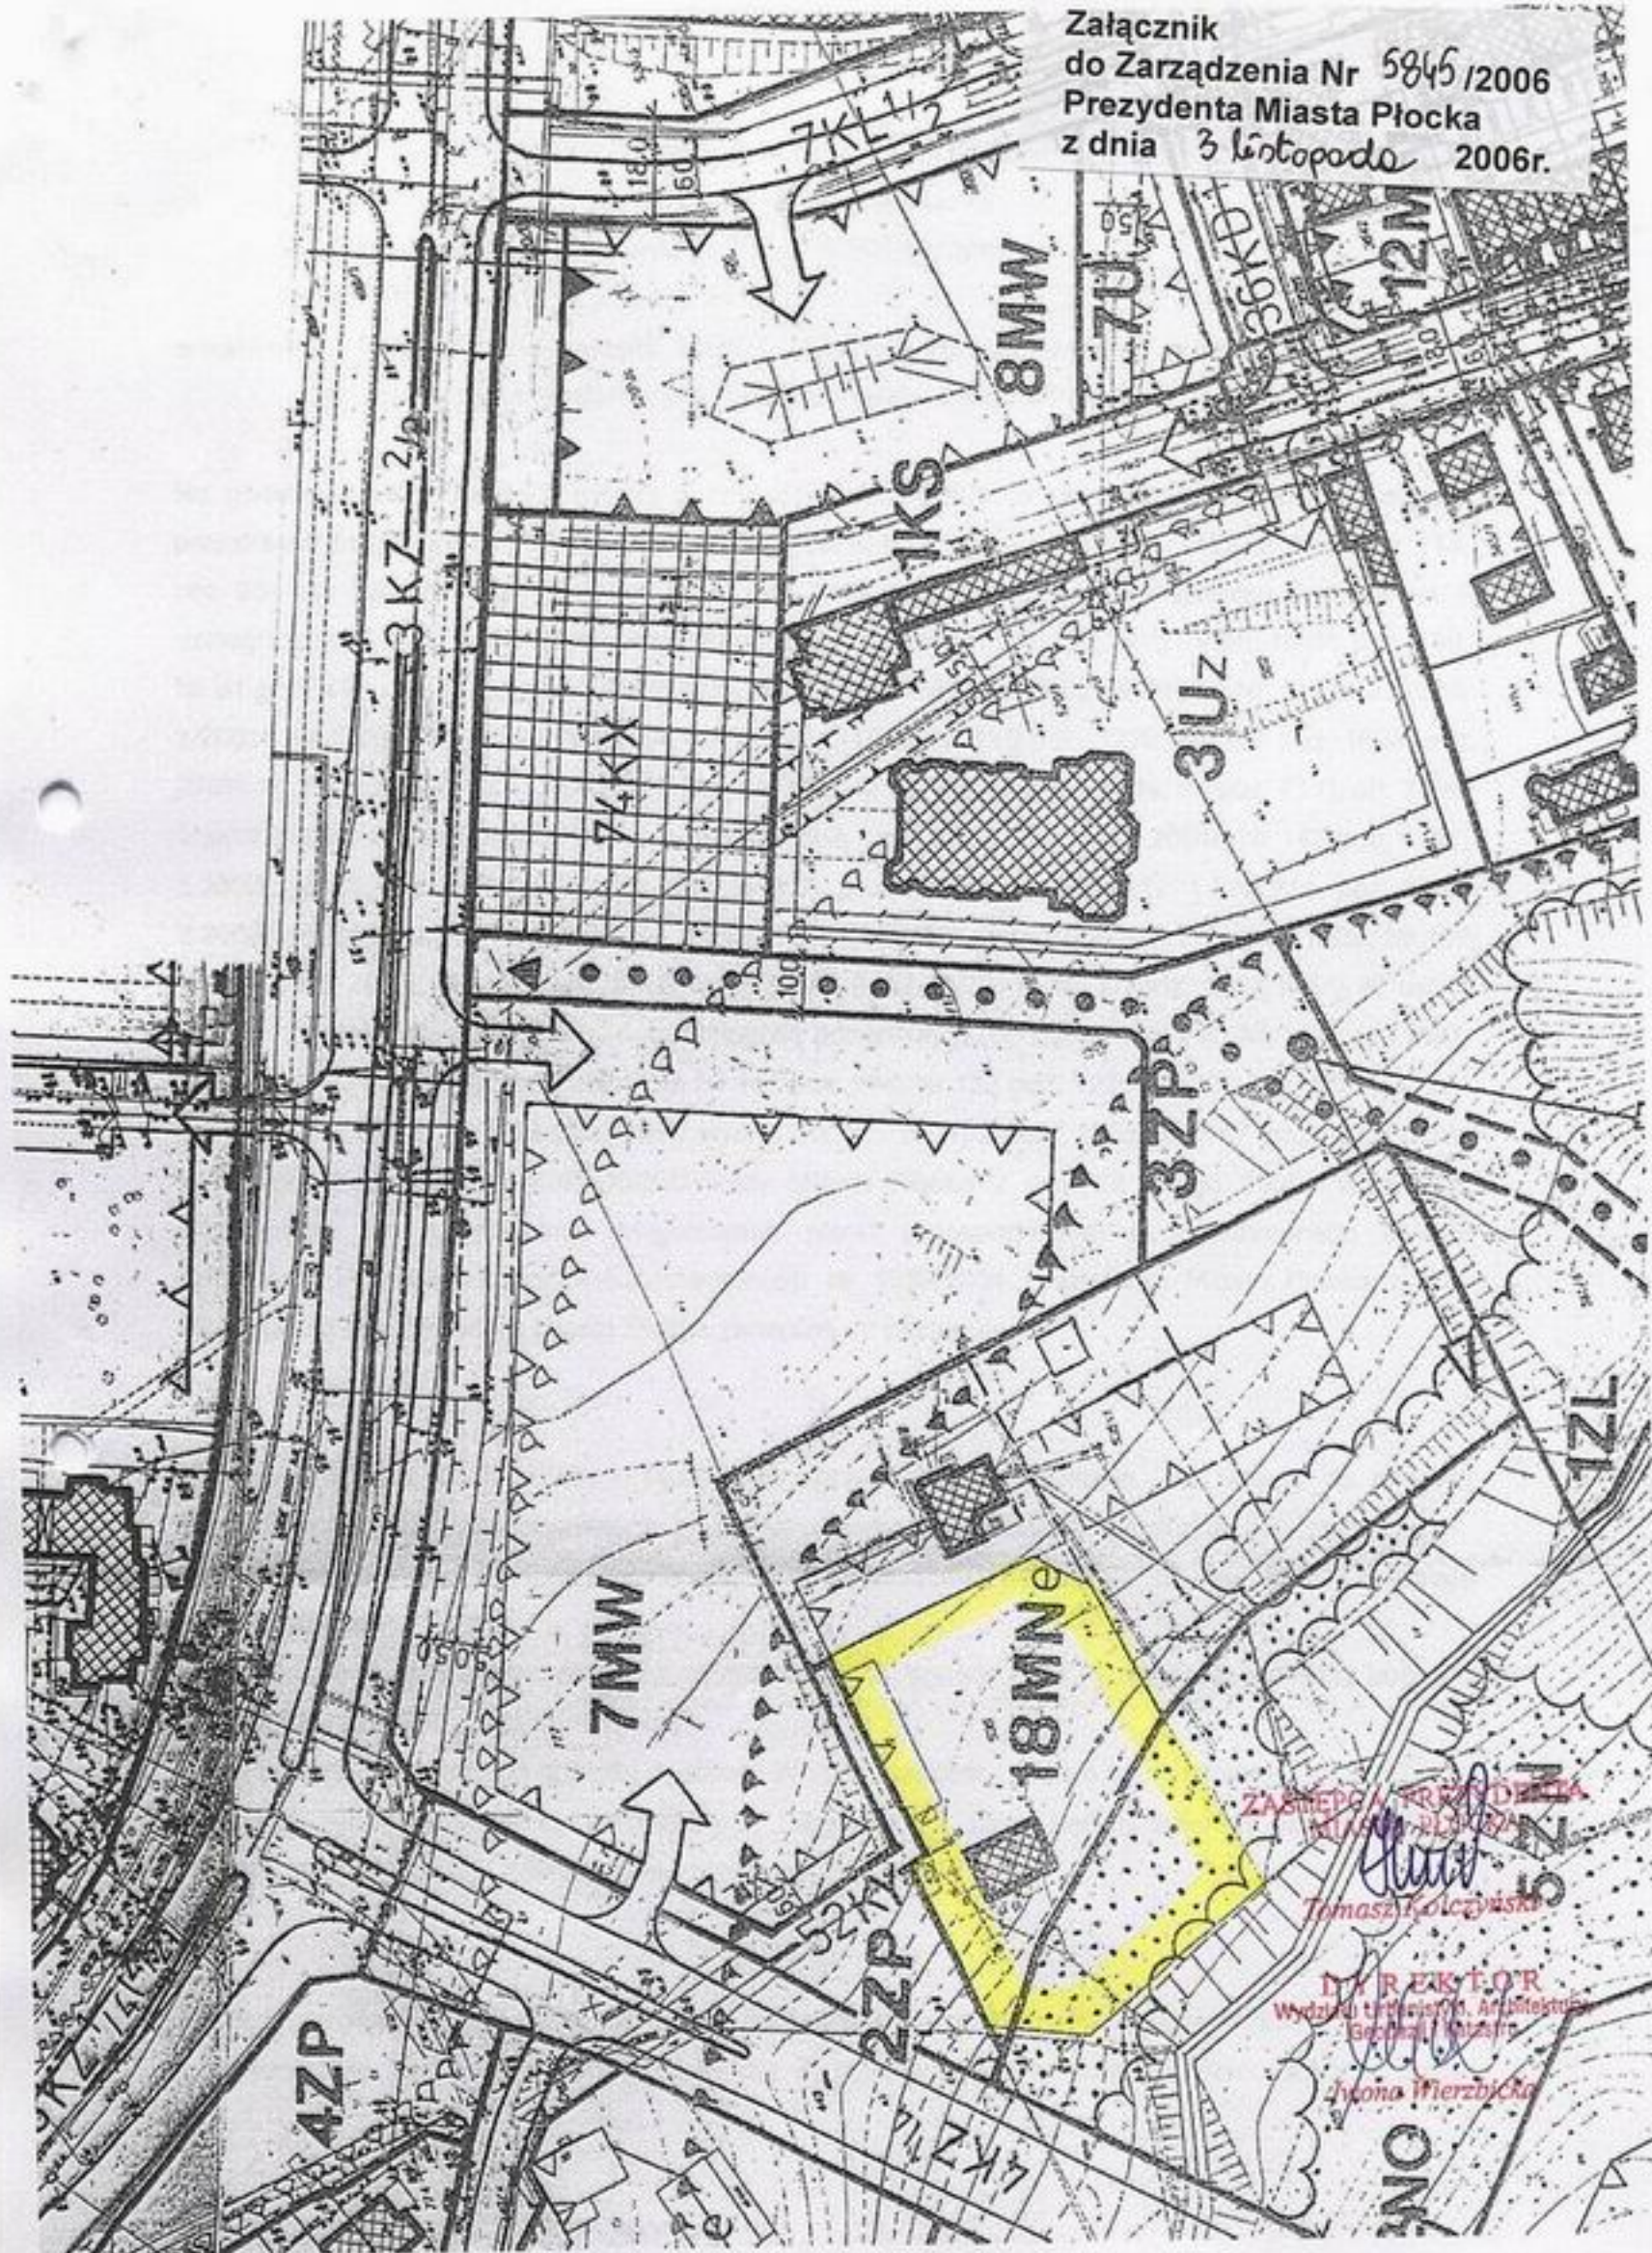

ZASTĘPCA PREZYDENTA
MIASTA PŁOCKA

[Signature]
Tomasz Kołczyński

DYREKTOR
Wydziału Techniczny, Architektury
i Budownictwa

[Signature]
Jolanta Wierzbicka