SKARBNIK MIASTA PŁOCKA

Płock, dnia 31 maja 2017 roku

dot:WOP-I-ZO.0003.1662.2017.AK

Pan
Michał Twardy
Radny Rady Miasta Płocka

Szanowny Panie,

odpowiadając na interpelację w sprawie postawienia ławek na osiedlu Kochanowskiego uprzejmie wyjaśniam, co następuje.

Z przeprowadzonej przez Spółkę Miejski Zakład Gospodarki Mieszkaniowej – TBS Sp. z o.o. wizji lokalnej terenu zielonego pomiędzy budynkami na ulicy Obrońców Westerplatte 12, 14, 14/1, 16 i 18 wynika, iż na wskazanej przez Pana działce nr 172/9 istnieje możliwość ustawienia trzech ławek.


Ponadto informuję, iż z przeprowadzonych, podczas wizji w terenie, rozmów z mieszkańcami projekt ustawienia ławek w wyżej wymienionej lokalizacji został pozytywnie oceniony. W załączeniu przesyłam kserokopię mapy z zaznaczoną lokalizacją ustawienia ławek proponowaną przez mieszkańców.

Jednocześnie pragnę poinformować, iż z informacji uzyskanych z Wydział Kształtowania Środowiska Urzędu Miasta Płocka wynika, że montaż ławek będzie możliwy po przeprowadzeniu remontu nawierzchni chodników. Przewidywany termin ustawienia ławek to sierpień 2017 roku.

Z poważaniem

SKARBNIK MIASTA PŁOCKA
Wojciech Ostrowski

Otrzymują:
1. Adresaci
2. BRM dw
3. WOP-I-ZO dw
4. WNW aa

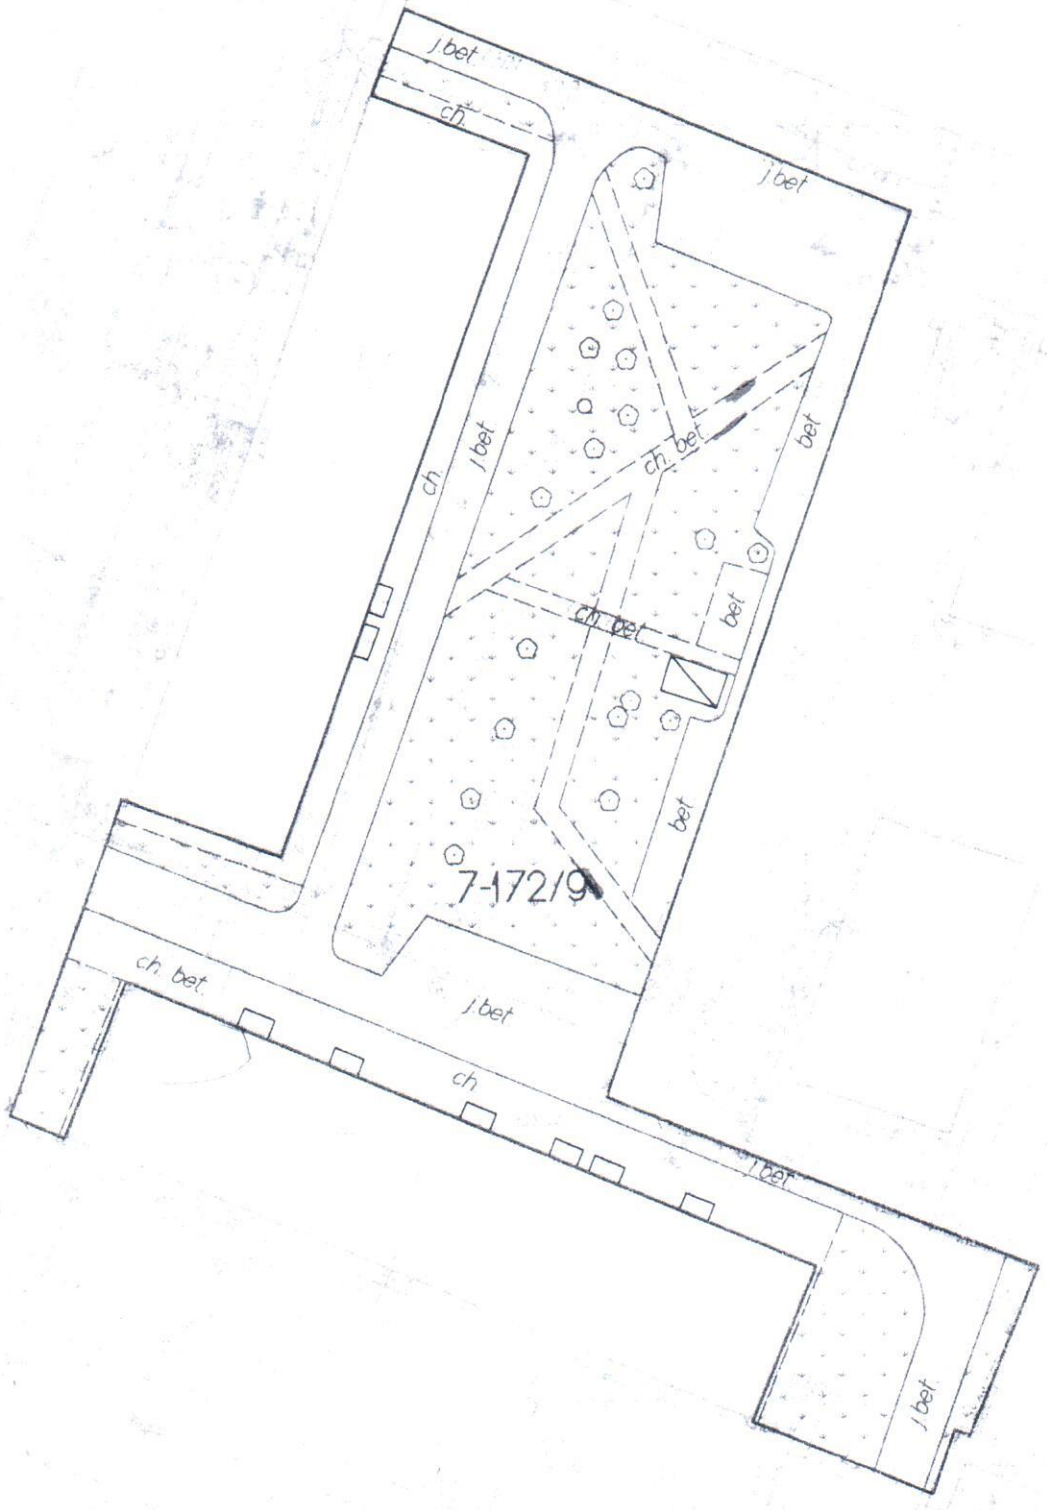

FRAGMENT MAPY SYTUAYJNO-WYSOKOŚCIOWEJ
PRZEDSTAWIAJACY DENE DOTYCZACE DZIAŁKI
W ADMINISTRACJI MZGM TBS Sp. z o.o. w PŁOCKU
ROM V - DZ 172/9

SKALA 1:500

Opracowanie:
DiD Biuro Nieruchomości i Geodezji Dariusz Dyminski, 09-407 Płock ul. Jesienna 10/24, tel. 691-665-184

— kolorem czerwonym zaznaczono miejsce usytuowania Terenu
kolorem niebieskim zaznaczono okucie działki