ZASTĘPCA PREZYDENTA MIASTA PŁOCKA DS. KOMUNALNYCH

Płock, dnia 26 sierpnia 2013 roku

dot.WOP-I-RO.0003.1191.2013.BR

Szanowny Pan
Marcin Flakiewicz
Radny Rady Miasta Płocka

Szanowny Panie,

w odpowiedzi na interpelację o nr WOP-I-RO.0003.1191.2013.BR, dotyczącą parku wodnego uprzejmie informuję, co następuje.

Spółka Inwestycje Miejskie Sp. z o.o. jest w posiadaniu *Koncepcji architektonicznej, Programu funkcjonalno-użytkowego oraz Analizy opłacalności inwestycji dla zadania pn. Budowa Parku Wodnego przy Al. Kobylińskiego w Płocku.*

Koszt realizacji inwestycji wraz z zagospodarowaniem terenu (bez dokumentacji projektowej) został oszacowany w grudniu 2012 roku na kwotę 25,7 mln zł netto.

W załączeniu przekazuję wizualizację ww Koncepcji architektonicznej.

Z poważaniem

ZASTĘPCA PREZYDENTA MIASTA PŁOCKA
Krzysztof Iżykowicz

Otrzymują:
1.Adresat
2.WOP-I-RO – dw
3.BRM – dw
4.BNW a/a



SPECJALNOŚĆ:	FUNKCJA	NAZWISKO	NR UPRAWN.	DATA	PODPIS
architektoniczna	główny projektant	mgr inż.arch. Jerzy HNAT	A-172/80	12.2012r.	

KORZYSTANIE, POWIELANIE LUB UDOSTĘPNIANIE NINIEJSZEGO RYSUNKU OSOBOM TRZECIM BEZ ZGODY JEGO AUTORÓW JEST ZABRONIONE

FIRMA:	INWESTOR:	LOKALIZACJA INWESTYCJI:	TEMAT:	NR RYSUNKU
architekciPL Jerzy Hnat 44-100 Gliwice ul. Kościelna 1/7 tel/fax (32)2705637	INWESTYCJE MIEJSKIE SP. Z O.O. UL. BIELSKA 9/11 09-400 PŁOCK	DZIAŁKI NR 694/56; 694/55; 427/3; 426; 425/1; 694/66; 427/5	PROGRAM FUNKCJONALNO UŻYTKOWY POTRZEBNY DO ZAPROJEKTOWANIA I WYBUDOWANIA INWESTYCJI PN. "BUDOWA PARKU WODNEGO PRZY AL. F. KOBYLIŃSKIEGO W PŁOCKU" WRAZ Z INFRASTRUKTURĄ TECHNICZNĄ I DROGOWĄ	W/1

FAZA	BRANŻA	SKALA	NAZWA RYSUNKU:
KONCEPCJA	ARCHITEKTURA		WIZUALIZACJA 1- Widok od strony Al. kobylińskiego



SPECJALNOŚĆ:	FUNKCJA	NAZWISKO	NR UPRAWN.	DATA	PODPIS
architektoniczna	główny projektant	mgr inż.arch. Jerzy HNAT	A-172/00	12.2012r.	

KORZYSTANIE, POWIELANIE LUB UDOSTĘPNIANIE NINIEJSZEGO RYSUNKU OSOBOM TRZECIM BEZ ZGODY JEGO AUTORÓW JEST ZABRONIONE

FIRMA:	INWESTOR:	LOKALIZACJA INWESTYCJI:	TEMAT:	NR RYSUNKU
architektciPL Jerzy Hnat 44-100 Gliwice ul. Kościelna 1/7 tel/fax (32)2705837	INWESTYCJE MIEJSKIE SP. Z O.O. UL. BIELSKA 9/11 09-400 PŁOCK	DZIAŁKI NR 684/56; 684/55; 427/3; 426; 425/1; 694/65; 427/5	PROGRAM FUNKCJONALNO UŻYTKOWY POTRZEBNY DO ZAPROJEKTOWANIA I WYBUDOWANIA INWESTYCJI PN. "BUDOWA PARKU WODNEGO PRZY AL. F. KOBYLIŃSKIEGO W PŁOCKU" WRAZ Z INFRASTRUKTURĄ TECHNICZNĄ I DROGOWĄ	W/2
FAZA:	BRANŻA:	SKALA:	NAZWA RYSUNKU:	
KONCEPCJA	ARCHITEKTURA		WIZUALIZACJA 2- Widok od strony pd. - zach.	



	SPECJALNOŚĆ: architektoniczna	FUNKCJA: główny projektant	NAZWISKO: mgr inż.arch. Jerzy HNAT	NR UPRAWN.: A-172/80	DATA: 12.2012r.	PODPIS

KORZYSTANIE, POWIELANIE LUB UDOSTĘPNIANIE NINIEJSZEGO RYSUNKU OSOBOM TRZECIM BEZ ZGODY JEGO AUTORÓW JEST ZABRONIONE

FIRMA: architekciPL Jerzy Hnat 44-100 Gliwice ul. Kościelna 1/7 tel/fax (32)2705837	INWESTOR: INWESTYCJE MIEJSKIE SP. Z O.O. UL. BIELSKA 9/11 09-400 PŁOCK	LOKALIZACJA INWESTYCJI: DZIAŁKI NR 684/56; 694/55; 427/3; 426; 425/1; 694/66; 427/5	TEMAT: PROGRAM FUNKCJONALNO UŻYTKOWY POTRZEBNY DO ZAPROJEKTOWANIA I WYBUDOWANIA INWESTYCJI PN. "BUDOWA PARKU WODNEGO PRZY AL. F. KOBYLIŃSKIEGO W PŁOCKU" WRAZ Z INFRASTRUKTURĄ TECHNICZNĄ I DROGOWĄ	NR RYSUNKU: W/3
FAZA: KONCEPCJA	BRANŻA: ARCHITEKTURA	SKALA:	NAZWA RYSUNKU: WIZUALIZACJA 3- Widok od strony pn. - zach.	




SPECJALNOŚĆ:	FUNKCJA	NAZWISKO	NR UPRAWN.	DATA	PODPIS
architektoniczna	główny projektant	mgr inż.arch. Jerzy HINAT	A-172/00	12.2012r.	

KORZYSTANIE, POWIELANIE LUB UDOSTĘPNIANIE NINIEJSZEGO RYSUNKU OSOBOM TRZECIM BEZ ZGODY JEGO AUTORÓW JEST ZABRONIONE!

FIRMA:	INWESTOR:	LOKALIZACJA INWESTYCJI:	TEMAT:	NR. RYSUNKU
architekciPL Jerzy Hnat 44-100 Gliwice ul. Kościelna 1/7 tel/fax (32)2705837	INWESTYCJE MIEJSKIE SP. Z O.O. UL. BIELSKA 9/11 09-400 PŁOCK	DZIAŁKI NR 694/56; 694/55; 427/3; 426; 425/1; 694/65; 427/5	PROGRAM FUNKCJONALNO UŻYTKOWY POTRZEBNY DO ZAPROJEKTOWANIA I WYBUDOWANIA INWESTYCJI PN. "BUDOWA PARKU WODNEGO PRZY AL. F. KOBYLIŃSKIEGO W PŁOCKU" WRAZ Z INFRASTRUKTURĄ TECHNICZNĄ I DROGOWĄ	W/4

FAZA	BRANŻA	SKALA	NAZWA RYSUNKU:
KONCEPCJA	ARCHITEKTURA		WIZUALIZACJA 4- Widok od strony pn. - wsch.

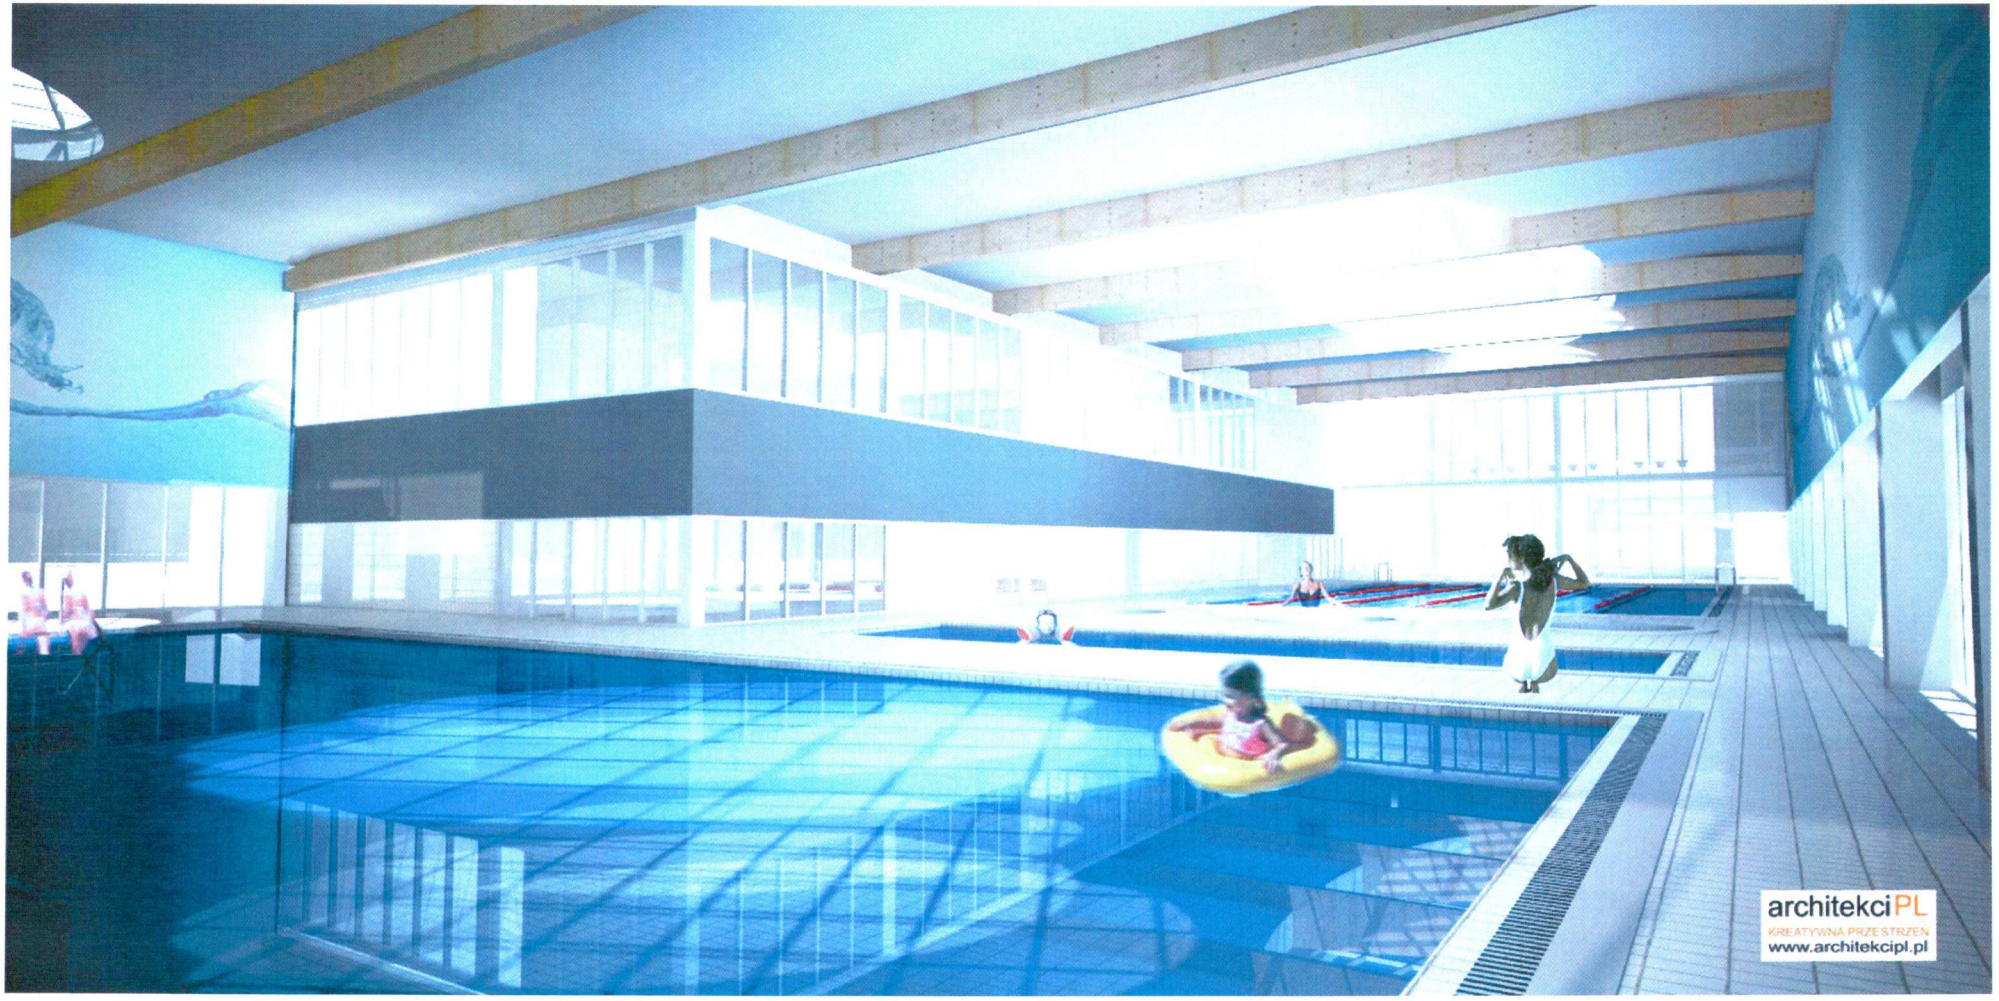

SPECJALNOŚĆ:	FUNKCJA	NAZWISKO	NR UPRAWN.	DATA	PODPIS
architektoniczna	główny projektant	mgr inż.arch. Jerzy HNAT	A-172/00	12.2012r.	

KORZYSTANIE, POWIELANIE LUB UDOSTĘPNIANIE NINIEJSZEGO RYSUNKU OSOBOM TRZECIM BEZ ZGODY JEGO AUTORÓW JEST ZABRONIONE

FIRMA:	INWESTOR:	LOKALIZACJA INWESTYCJI:	TEMAT:	NR RYSUNKU
architekciPL Jerzy Hnat 44-100 Gliwice ul. Kościelna 1/7 tel/fax (32)2705637	INWESTYCJE MIEJSKIE SP. Z O.O. UL. BIELSKA 9/11 09-400 PŁOCK	DZIAŁKI NR 694/56; 694/55; 427/3; 426; 425/1; 694/65; 427/5	PROGRAM FUNKCJONALNO UŻYTKOWY POTRZEBNY DO ZAPROJEKTOWANIA I WYBUDOWANIA INWESTYCJI PN. "BUDOWA PARKU WODNEGO PRZY AL. F. KOBYLIŃSKIEGO W PŁOCKU" WRAZ Z INFRASTRUKTURĄ TECHNICZNĄ I DROGOWĄ	W/5
FAZA:	BRANŻA:	SKALA	NAZWA RYSUNKU:	
KONCEPCJA	ARCHITEKTURA		WIZUALIZACJA 5- Widok wnętrza	



SPECJALNOŚĆ:	FUNKCJA	NAZWISKO	NR UPRAWN.	DATA	PODPIS
architektoniczna	główny projektant	mgr in2.arch. Jerzy HINAT	A-172/00	12.2012r.	

KORZYSTANIE, POWIELANIE LUB UDOSTĘPNIANIE NINIEJSZEGO RYSUNKU OSOBOM TRZECIM BEZ ZGODY JEGO AUTORÓW JEST ZABRONIONE

FIRMA:	INWESTOR:	LOKALIZACJA INWESTYCJI:	TEMAT:	NR RYSUNKU:
architekciPL Jerzy Hnat 44-100 Gliwice ul. Kościelna 1/7 tel/fax (32)2705637	INWESTYCJE MIEJSKIE SP. Z O.O. UL. BIELSKA 9/11 09-400 PŁOCK	DZIAŁKI NR 694/56; 694/55; 427/3; 426; 425/1; 694/66; 427/5	PROGRAM FUNKCJONALNO UŻYTKOWY POTRZEBNY DO ZAPROJEKTOWANIA I WYBUDOWANIA INWESTYCJI PN. "BUDOWA PARKU WODNEGO PRZY AL. F. KOBYLIŃSKIEGO W PŁOCKU" WRAZ Z INFRASTRUKTURĄ TECHNICZNĄ I DROGOWĄ	W/6

FAZA	BRANŻA	SKALA	NAZWA RYSUNKU:
KONCEPCJA	ARCHITEKTURA		WIZUALIZACJA 6- Widok wnętrza






	SPECJALNOŚĆ:	FUNKCJA	NAZWISKO	NR UPRAWN.	DATA	PODPIS
	architektoniczna	główny projektant	mgr in2.arch. Jerzy HNAT	A-172/00	12.2012r.	

KORZYSTANIE, POWIELANIE LUB UDOSTĘPNIANIE NINIEJSZEGO RYSUNKU OSOBOM TRZECIM BEZ ZGODY JEGO AUTORÓW JEST ZABRONIONE

FIRMA:	INWESTOR:	LOKALIZACJA INWESTYCJI:	TEMAT:	NR. RYSUNKU:
architekciPL Jerzy Hnat 44-100 Gliwice ul. Kościelna 1/7 tel/fax (32)2705637	INWESTYCJE MIEJSKIE SP. Z O.O. UL. BIELSKA 9/11 09-400 PŁOCK	DZIAŁKI NR 694/56; 694/55; 427/3; 426; 425/1; 694/65; 427/5	PROGRAM FUNKCJONALNO UŻYTKOWY POTRZEBNY DO ZAPROJEKTOWANIA I WYBUDOWANIA INWESTYCJI PN. "BUDOWA PARKU WODNEGO PRZY AL. F. KOBYLIŃSKIEGO W PŁOCKU" WRAZ Z INFRASTRUKTURĄ TECHNICZNĄ I DROGOWĄ	W/7
FAZA:	BRANŻA:	SKALA:	NAZWA RYSUNKU:	
KONCEPCJA	ARCHITEKTURA		WIZUALIZACJA 7- Widok ogrodu saunowego	

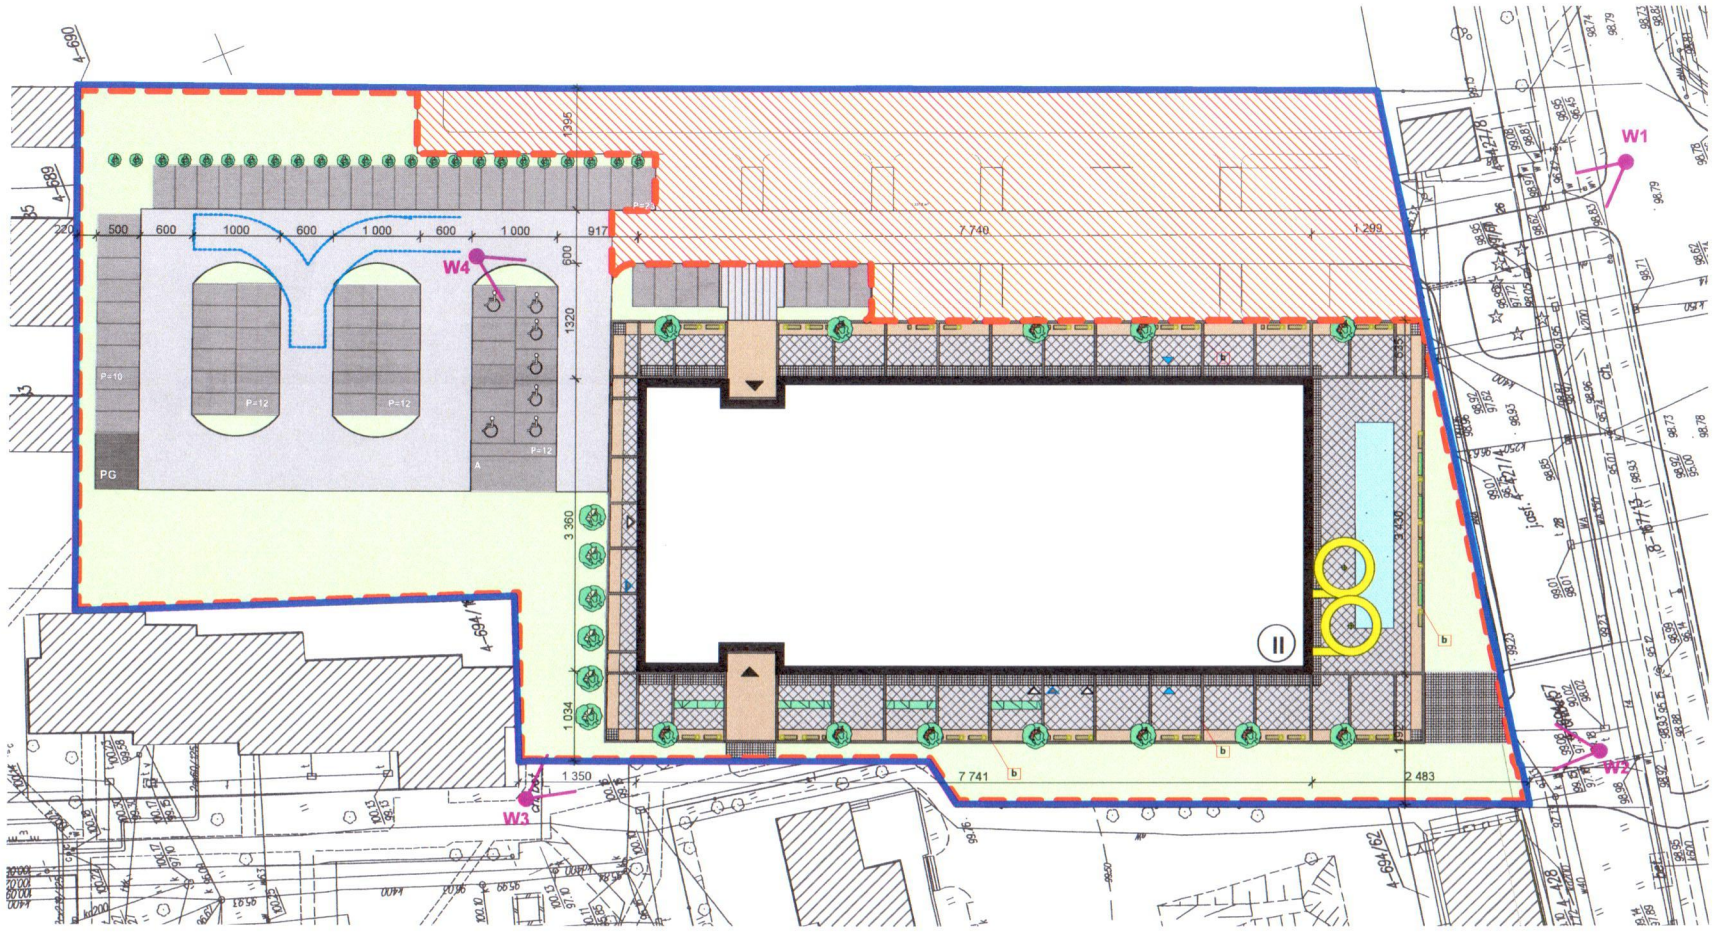

- Zakres inwestycji
- Zakres opracowania
- Projektowany budynek
- Istniejąca zabudowa
- Wejście główne do budynku
- Wejście techniczne / wyjście ewakuacyjne
- Wejście techniczne
- Komunikacja kołowa
- Wyjście ewakuacyjne
- Droga wewnętrzna wraz z parkingami i chodnikami- ETAP I- część objęta oddzielną inwestycją-"Zagospodarowanie terenu działek gminnych położonych przy AL Kobylińskiego" objęta odrębnym opracowaniem projektowym.
- Projektowane miejsca parkingowe. Ilość: 68 miejsc (w tym 7 miejsc dla osób niepełnosprawnych)
- Kierunek nawrotu wozu straży pożarnej
- Miejsce parkingowe dla autokaru. Ilość: 1 miejsce
- Strefa przedwejściowa na plac mobilny
- Plac gospodarczy
- Komunikacja piesza (nawierzchnia drewniana z drewna egzotycznego lub inna nawierzchnia wyróżniająca się fakturą i kolorem np. nawierzchnia elastyczna)
- Komunikacja piesza (kostka granitowa)
- Komunikacja piesza (kostka bazaltowa)
- Komunikacja piesza (płyty betonowe)
- Miejsca wykonania wizualizacji
- Zieleń niska
- Zieleń średnio-wysoka (krzewy)
- Zieleń wysoka (drzewo)
- Ławka zewnętrzna
- Zbiornik wodny zewn. - fontanna
- Zjeżdżalnia

	SPECJALNOŚĆ: architektoniczna	FUNKCJA: główny projektant	NAZWISKO: mgr inż.arch. Jerzy HNAT	NR UPRAWN.: A-172/00	DATA: 12.2012r.	PODPIS

KORZYSTANIE, POWIELANIE LUB UDOSTĘPNIANIE NINIEJSZEGO RYSUNKU OSOBOM TRZECIM BEZ ZGODY JEGO AUTORÓW JEST ZABRONIONE

FIRMA: architekci PL Jerzy Hnat 44-100 Gliwice ul. Kościelna 1/7 tel/fax (32)2705637	INWESTOR: INWESTYCJE MIEJSKIE SP. Z O.O. UL. BIELSKA 9/11 09-400 PLOCK	LOKALIZACJA INWESTYCJI: DZIAŁKI NR 694/56; 694/55; 427/3; 426; 425/1; 694/65; 427/6	TEMAT: PROGRAM FUNKCJONALNO UŻYTKOWY POTRZEBNY DO ZAPROJEKTOWANIA I WYBUDOWANIA INWESTYCJI PN. "BUDOWA PARKU WODNEGO PRZY AL. F. KOBYLIŃSKIEGO W PŁOCKU" WRAZ Z INFRASTRUKTURĄ TECHNICZNĄ I DROGOWĄ	NR. RYSUNKU: Z/1
FAZA: KONCEPCJA	BRANŻA: ARCHITEKTURA	SKALA: 1:500	NAZWA RYSUNKU: ZAGOSPODAROWANIE TERENU	