



ZASTĘPCA PREZYDENTA MIASTA PŁOCKA DS. ROZWOJU I INWESTYCJI

Płock, 10.04.2015 r.

MZD-DI.0020.1.15.2015.CP

Pan
Marcin Flakiewicz
RADNY RADY MIASTA
PŁOCKA

Szanowny Panie,

odpowiadając na interpelację, przekazaną pismem WOP-I-RO.0003.349.2015.AK z dnia 02.04.2015 r., złożoną między sesjami Rady Miasta Płocka w dniu 02.04.2015 r., dotyczącą rozbudowy oświetlenia na odcinku ul. Jasnej w Płocku, uprzejmie informuję, co następuje.


W roku 2014 na potrzeby realizacji przedmiotowej inwestycji, wnioskowanej przez RMO „Skarpa” w Płocku, został opracowany projekt budowlano-wykonawczy wraz z uzyskaniem pozwolenia na budowę. Dokumentacja techniczna przewiduje wybudowanie 2 nowych punktów świetlnych (latarnie parkowe z oprawami typu LED), w obrębie przejścia pieszego od ul. Jasnej do ul. Dobrzyńskiej. W załączeniu przekazuję plan sytuacyjny planowanego oświetlenia wraz z sylwetką latarni oświetleniowej.

Wykonanie nowego oświetlenia jest planowane w roku bieżącym, przez Miejski Zarząd Dróg w Płocku.

Z poważaniem

ZASTĘPCA PREZYDENTA
Miasta Płocka

Jacek Terebus
Jacek Terebus

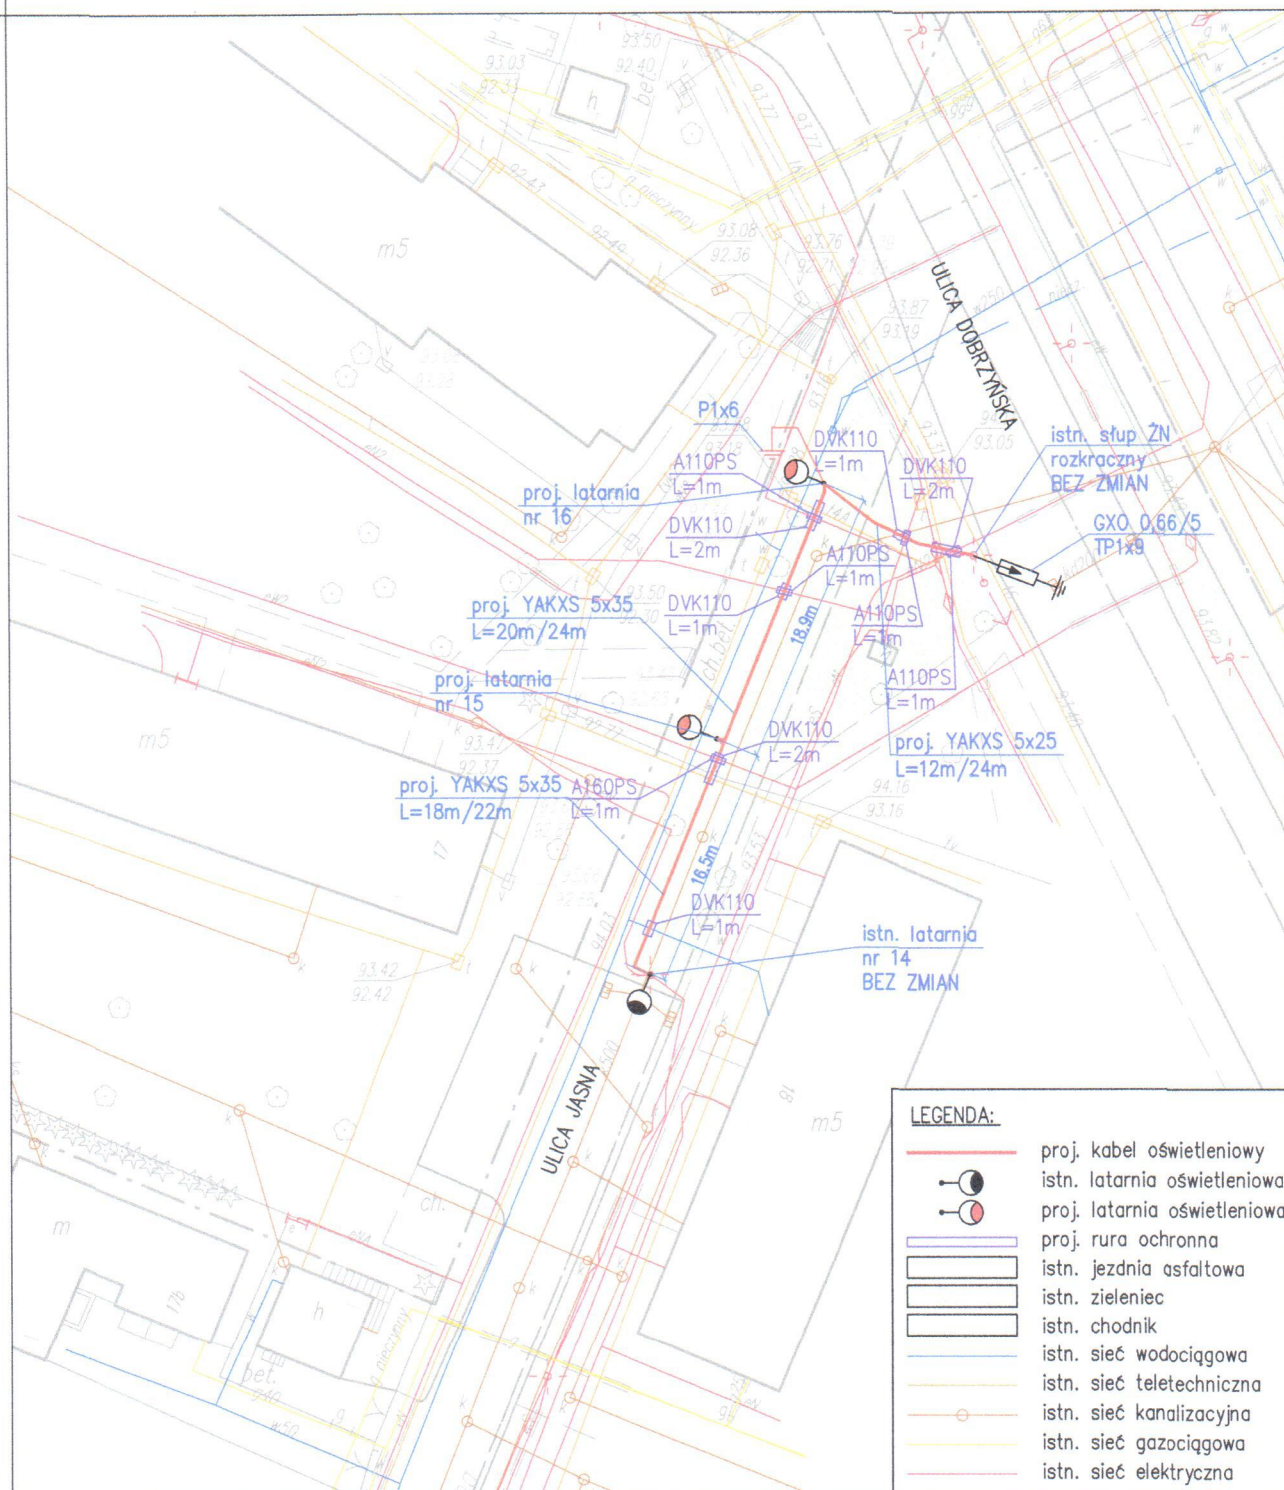

LEGENDA:

-  proj. kabel oświetleniowy
-  istn. latarnia oświetleniowa
-  proj. latarnia oświetleniowa
-  proj. rura ochronna
-  istn. jezdnia asfaltowa
-  istn. zieleniec
-  istn. chodnik
-  istn. sieć wodociągowa
-  istn. sieć teletechniczna
-  istn. sieć kanalizacyjna
-  istn. sieć gazociągowa
-  istn. sieć elektryczna

JEDNOSTKA PROJEKTOWA:

MICHAŁ REJ

ul. Koszarowa 8A/45, 23-200 Kraśnik

NIP 715-158-53-15

tel. kom. 694-910-514

Adres do korespondencji:

ul. Owocowa 6, 30-434 Kraków

INWESTOR:

Miejski Zarząd Dróg w Płocku

ul. Bielska 9/11

09-400 Płock

ZAMIERZENIA BUDOWLANE:

**BUDOWA OŚWIETLENIA ODCINKÓW ULIC
NA TERENIE MIASTA PŁOCKA**

BRANŻA:

ELEKTRYCZNA

STADIUM:

PROJEKT WYKONAWCZY

BUDOWLA:

**OŚWIETLENIE ULICZNE
LOKALIZACJA NR 6 - ULICA JASNA**

DATA:

10.2014

SKALA:

1:500

NAZWA RYSUNKU:

SCHEMAT KOLIZJI

NUMER RYSUNKU:

2

FUNKCJA

IMIĘ I NAZWISKO

NR UPRAWNIEN I SPECJALNOŚĆ

PODPIS

PROJEKTANT

MGR INŻ. ANDRZEJ SOBAŚ


MAP/0336/POOE/13

SPRAWDZAJĄCY

MGR INŻ. WIESŁAW KORBANEK

RP-UPR.59/93

Oprawa oświetleniowa
ATLANTIS LED

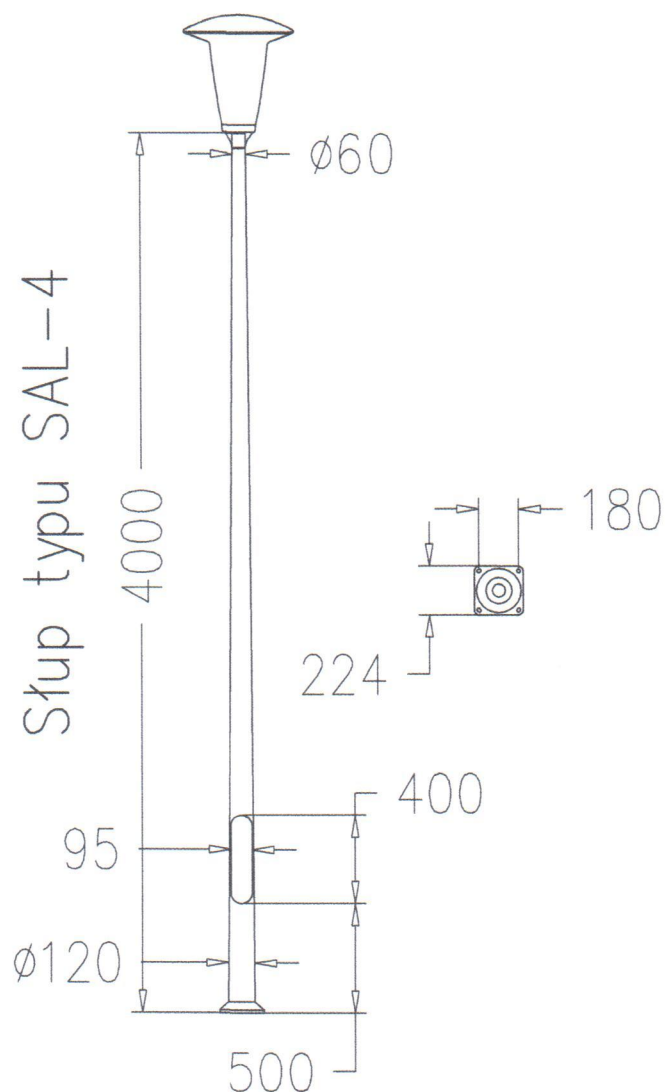

<u>JEDNOSTKA PROJEKTOWA:</u> MICHAŁ REJ ul. Koszarowa 8A/45, 23-200 Kraśnik NIP 715-158-53-15 tel. kom. 694-910-514			<u>INWESTOR:</u> Miejski Zarząd Dróg w Płocku ul. Bielska 9/11 09-400 Płock
<u>ZAMIERZENIA BUDOWLANE:</u> BUDOWA OŚWIETLANIA ODCINKÓW ULIC NA TERENIE MIASTA PŁOCKA			<u>BRANZA:</u> ELEKTRYCZNA
<u>BUDOWLA:</u> OŚWIETLЕНИЕ ULICZNE LOKALIZACJA NR 6 - ULICA JASNA			<u>STADIUM:</u> PROJEKT WYKONAWCZY
<u>NAZWA RYSUNKU:</u> SYLWETKI PROJEKTOWANYCH SŁUPÓW OŚWIETLENIOWYCH			<u>DATA:</u> 10.2014
<u>FUNKCJA:</u> PROJEKTANT			<u>SKALA:</u> ---
<u>IMIE I NAZWISKO:</u> MGR INŻ. ANDRZEJ SOBAŚ			<u>NUMER RYSUNKU:</u> 4
<u>NR UPRAWNIEN I SPECJALNOŚĆ:</u> MAP/0336/POOE/13			<u>PODPIS:</u>
<u>SPRAWDZAJĄCY:</u> MGR INŻ. WIESŁAW KORBANEK			<u>RP-UPR.59/93</u>