


# Miejscowy plan zagospodarowania przestrzennego terenu położonego pomiędzy ulicami: Bielską a Przemysławą w Płocku

Załącznik nr 1  
do Uchwały Nr .....  
Rady Miasta Płocka z dnia .....



Wyrys ze Studium Uwarunkowań i Kierunków Zagospodarowania  
Przestrzennego Miasta Płocka

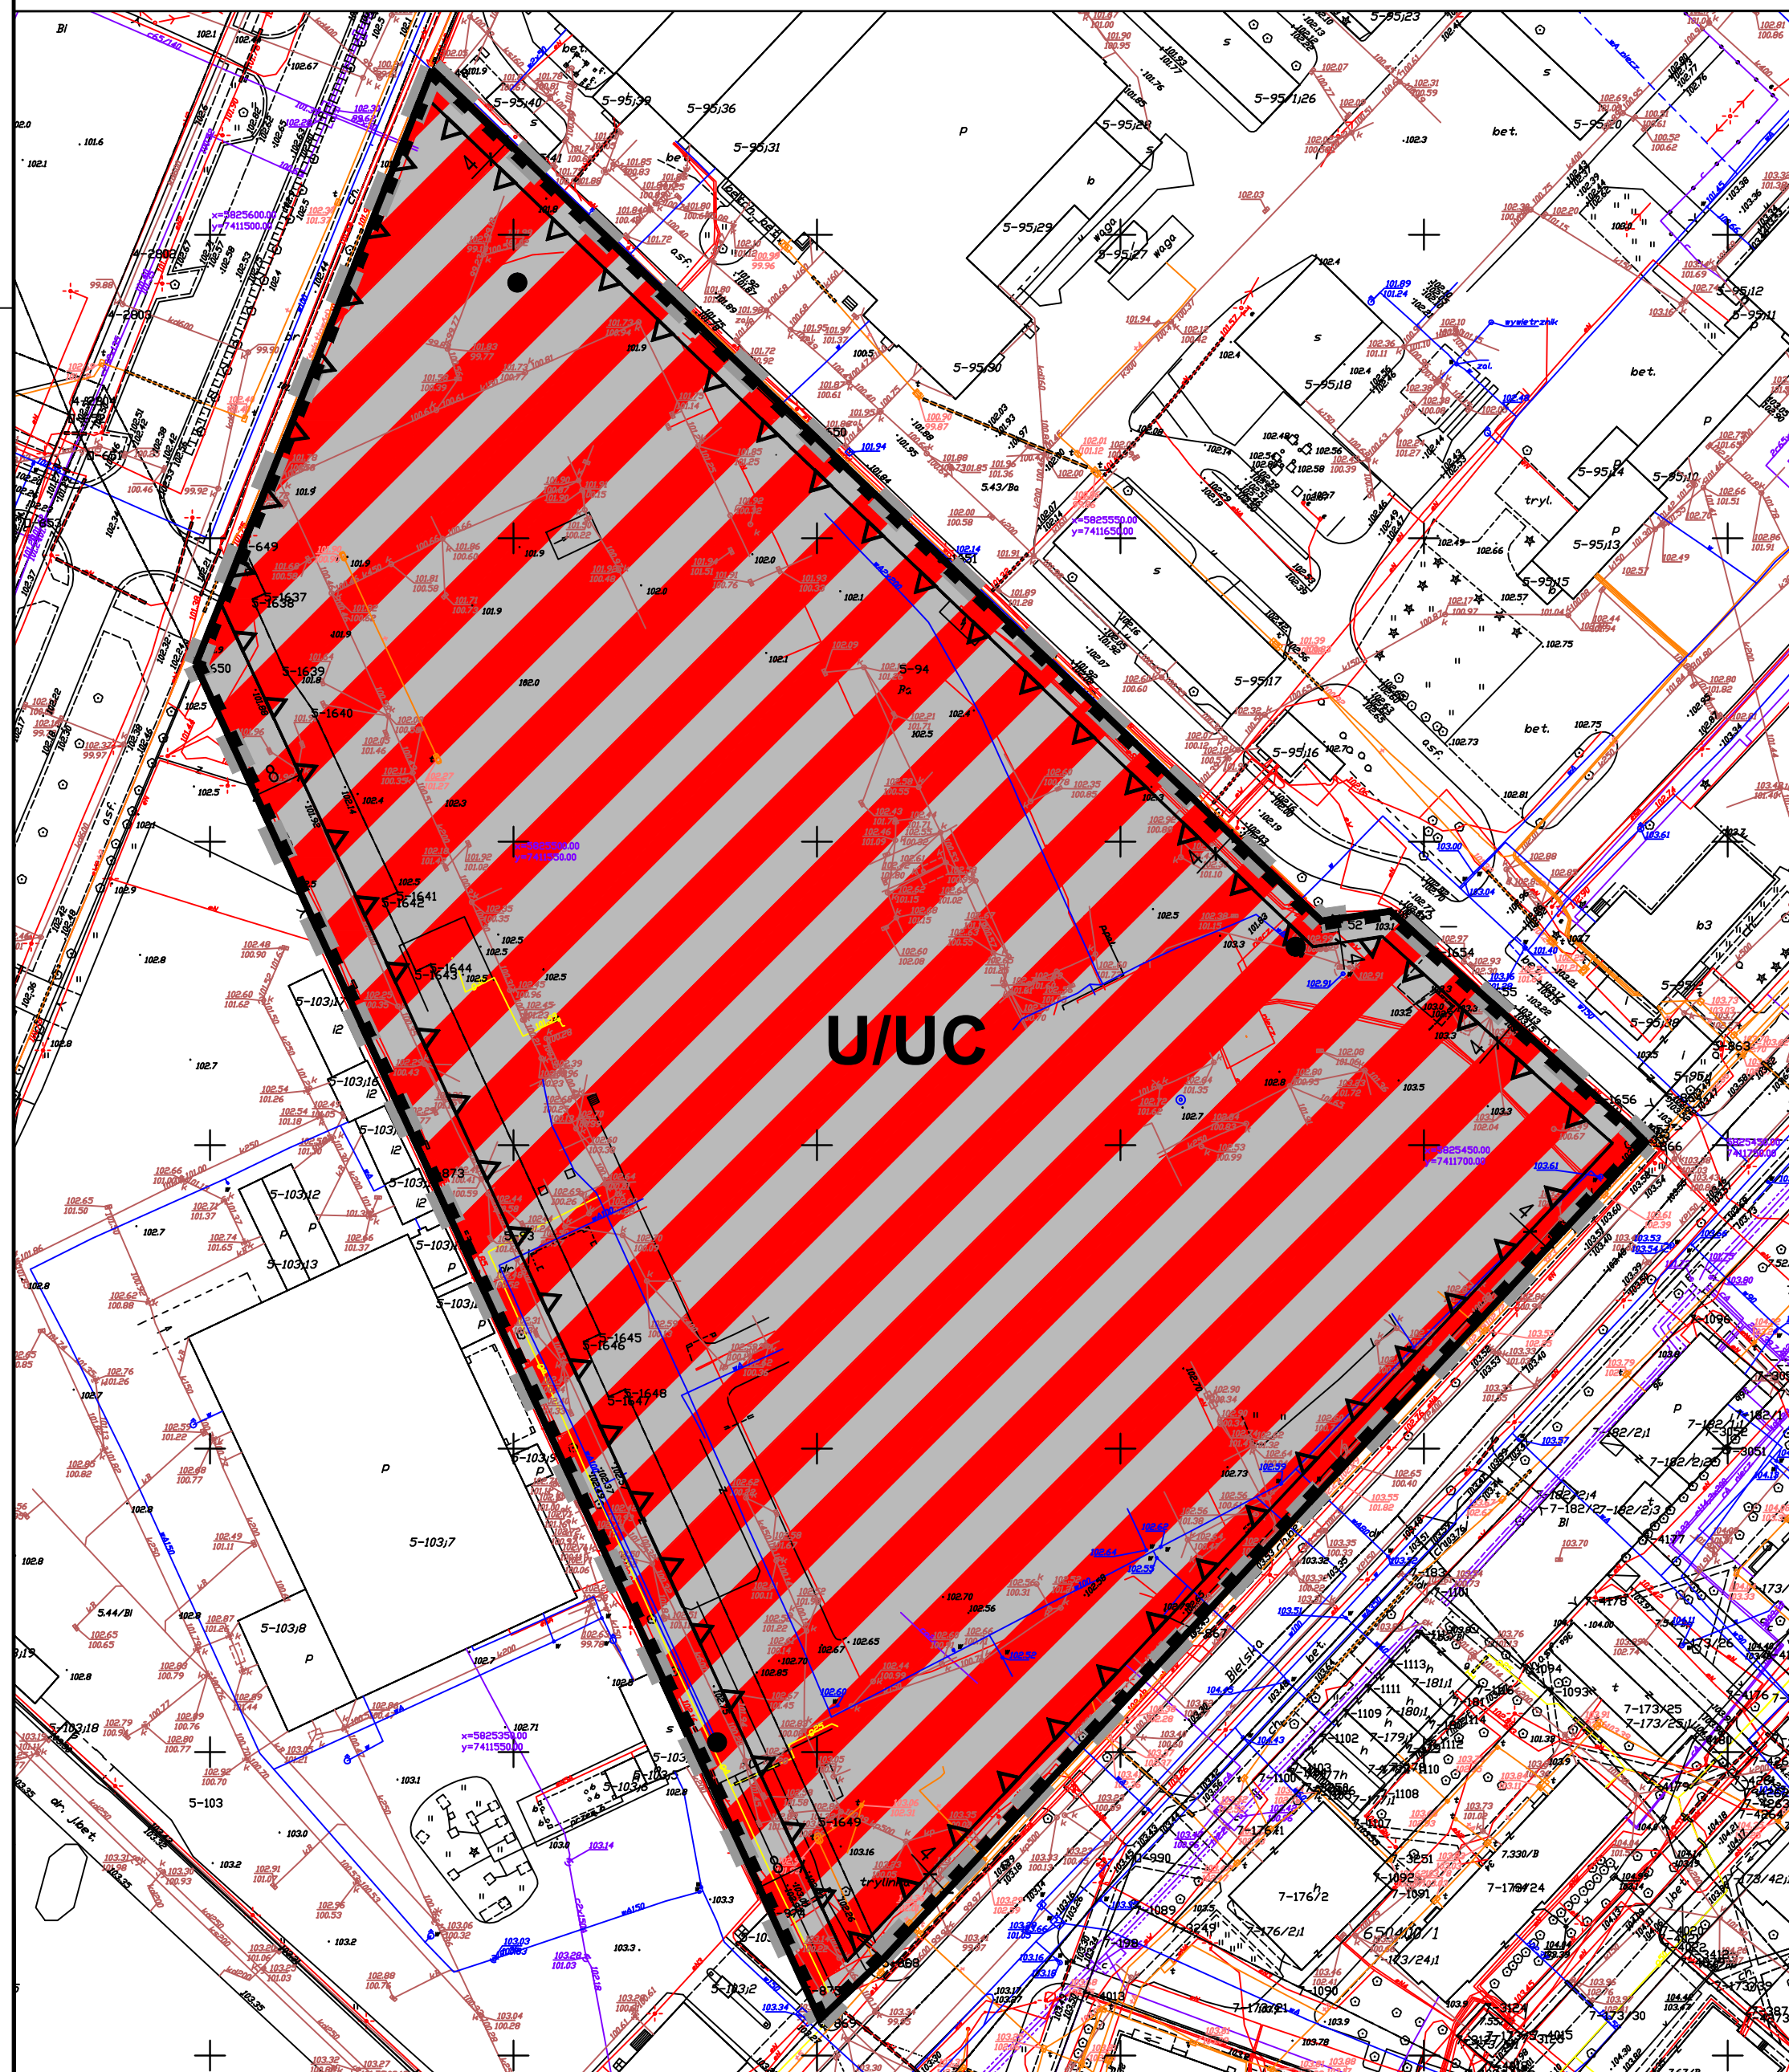

- Granica obszaru MPZP
- obszary o dominującej funkcji usługowej  
U/UC (możliwość rozmieszczenia obiektów handlowych  
o powierzchni sprzedaży powyżej 2000m<sup>2</sup>)
- przekształcenie funkcji  
na obszarze zurbanizowanym

## LEGENDA:

### GRAFICZNE USTALENIENIA PLANU

- Granice obszaru planu
- Granice terenu pod budowę obiektów handlowych o powierzchni  
sprzedaży powyżej 2000 m<sup>2</sup>
- Linia rozgraniczająca teren
- Maksymalna nieprzekraczalna linia zabudowy
- U/UC  
Teren zabudowy usługowej i rozmieszczenia obiektów handlowych  
o powierzchni sprzedaży powyżej 2000 m<sup>2</sup>

### GRAFICZNE INFORMACJE PLANU

- Istniejąca studnia głębinowa

Skala 1:1000



|   |  |                                |                         |
|---|--|--------------------------------|-------------------------|
| GONPRO   |  | Wykonawca: Conpro Tadeusz Głos |                         |
| Temat:<br>Miejscowy plan zagospodarowania przestrzennego<br>terenu położonego pomiędzy ulicami:<br>Bielską a Przemysławą w Płocku |  | Załącznik Nr:<br><b>1</b>      | Data:<br>06.05.2013     |
| Główny Projektant:<br>mgr inż. Alicja Pejta-Jaworska                                                                              |  | Podpis:                        | Nr Rys.:<br><b>PP.1</b> |
| mgr inż. arch. Tadeusz Głos   |  | Podpis:                        |                         |