


OPIS ELEMENTÓW	
Lp.	Nazwa
1	Drzwi
2	Okna
3	Lista przyściolowa
4	Koroba
15	Regał Jodełka na książki
18	Zabudowa/Wnęka na stanowisko komputerowe
19	Pufy
20	Kosz na śmieci
21	Ścianka - konstrukcja metalowa, wypełnienie szkło
22	Branki bezpieczeństwa
23	Automat do ciepłych napojów

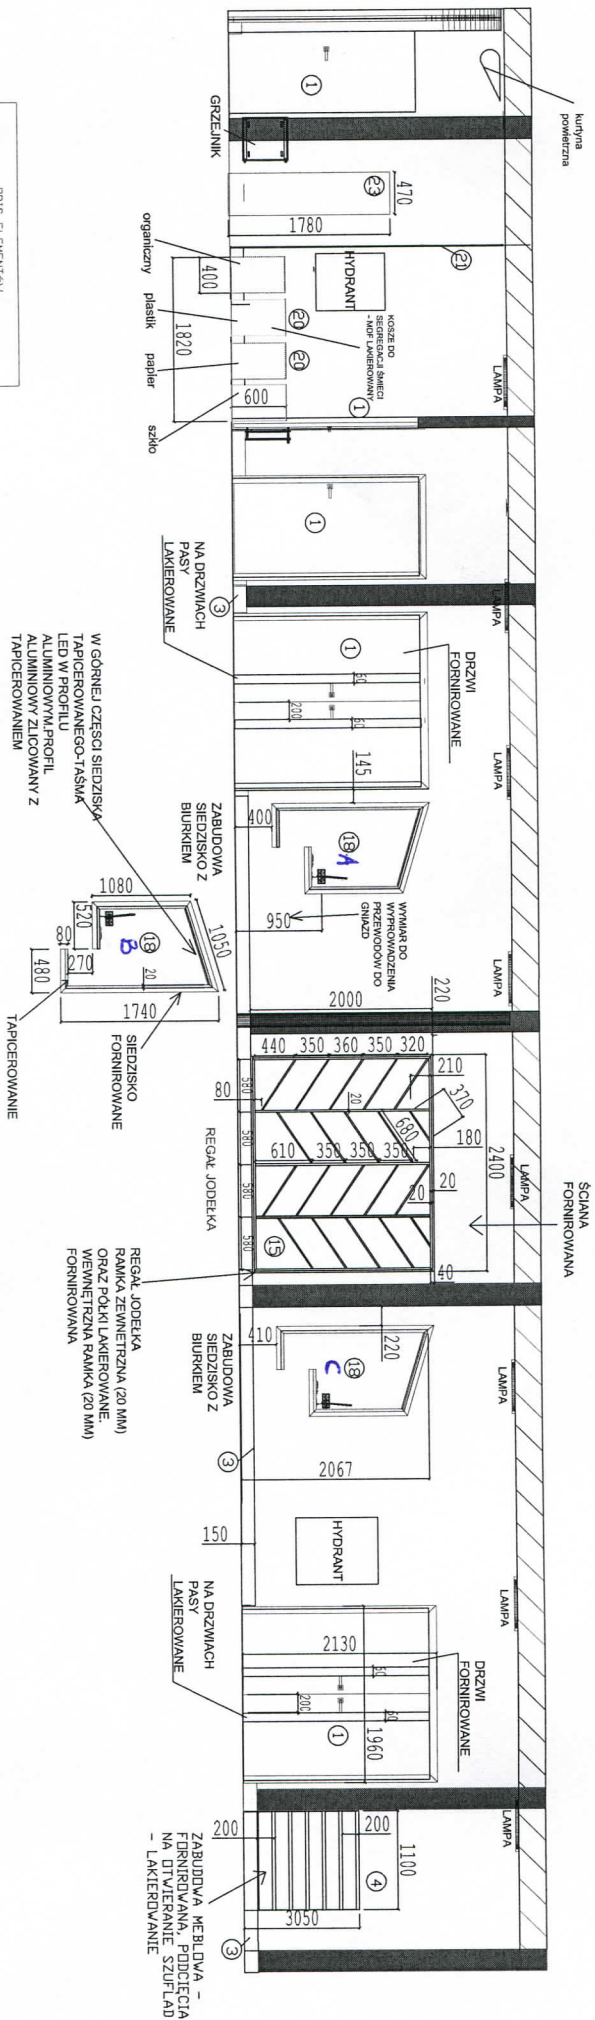

Czytelnia / Wypożyczalnia		
ŚCIANA Z SIEDZISKAMI - WIDOK 3		
OPRACOWANIE	DAIMIKO DESIGN	NR RYSUNKU
INWESTOR	Mediateka	1.8