
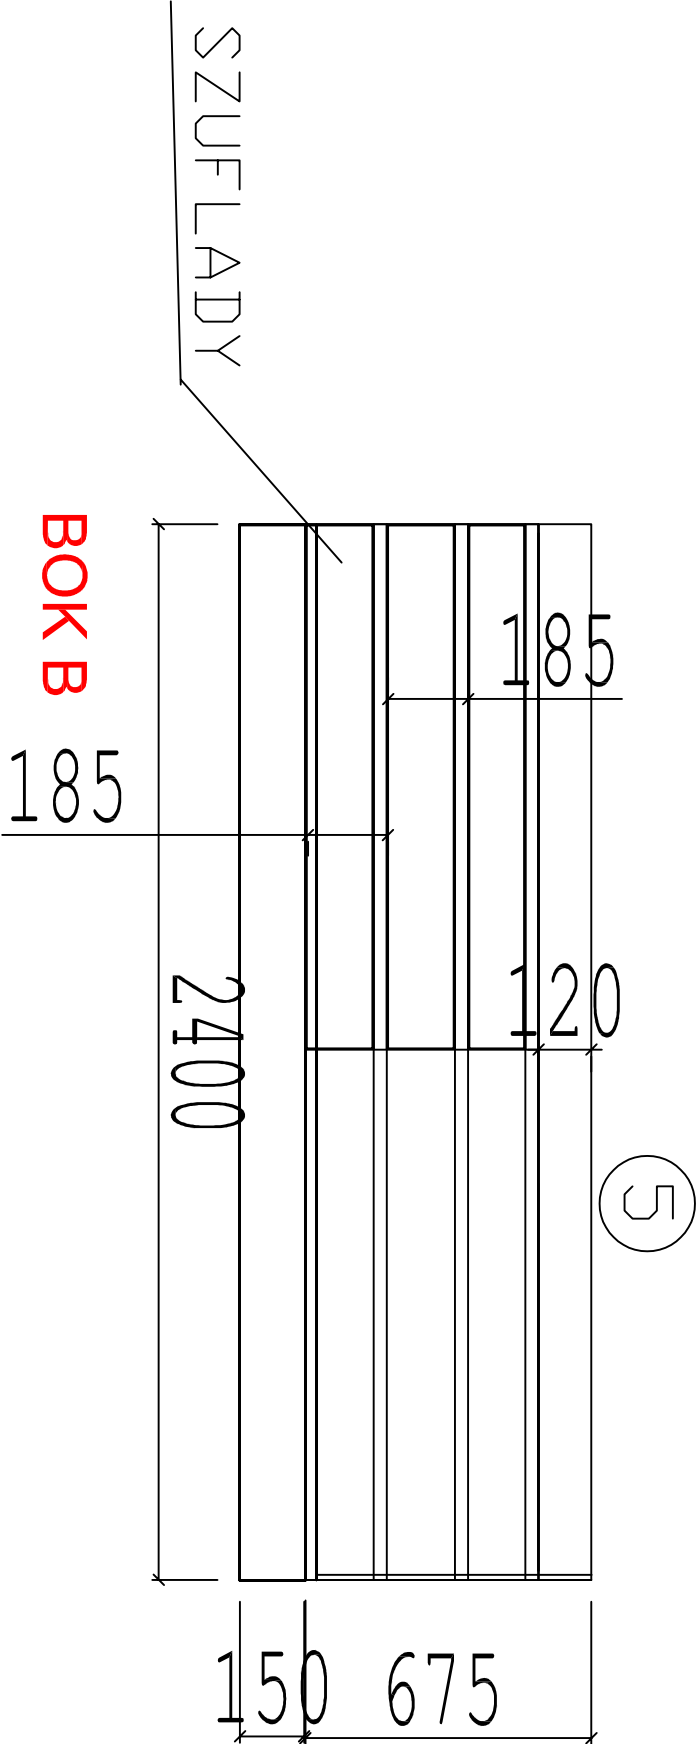


ZABUDOWA MEBLOWA -
FORNIROWANA, PODCIĘCIA
NA OTWIERANIE SZUFLAD
- LAKIEROWANIE

OD GÓRY OTWARTA
CZĘŚĆ NA PŁYTY

PODCIĘCIA NA OTWIERANIE
SZUFLAD- Kształt
podcięcia do ustalenia
z inwestorem

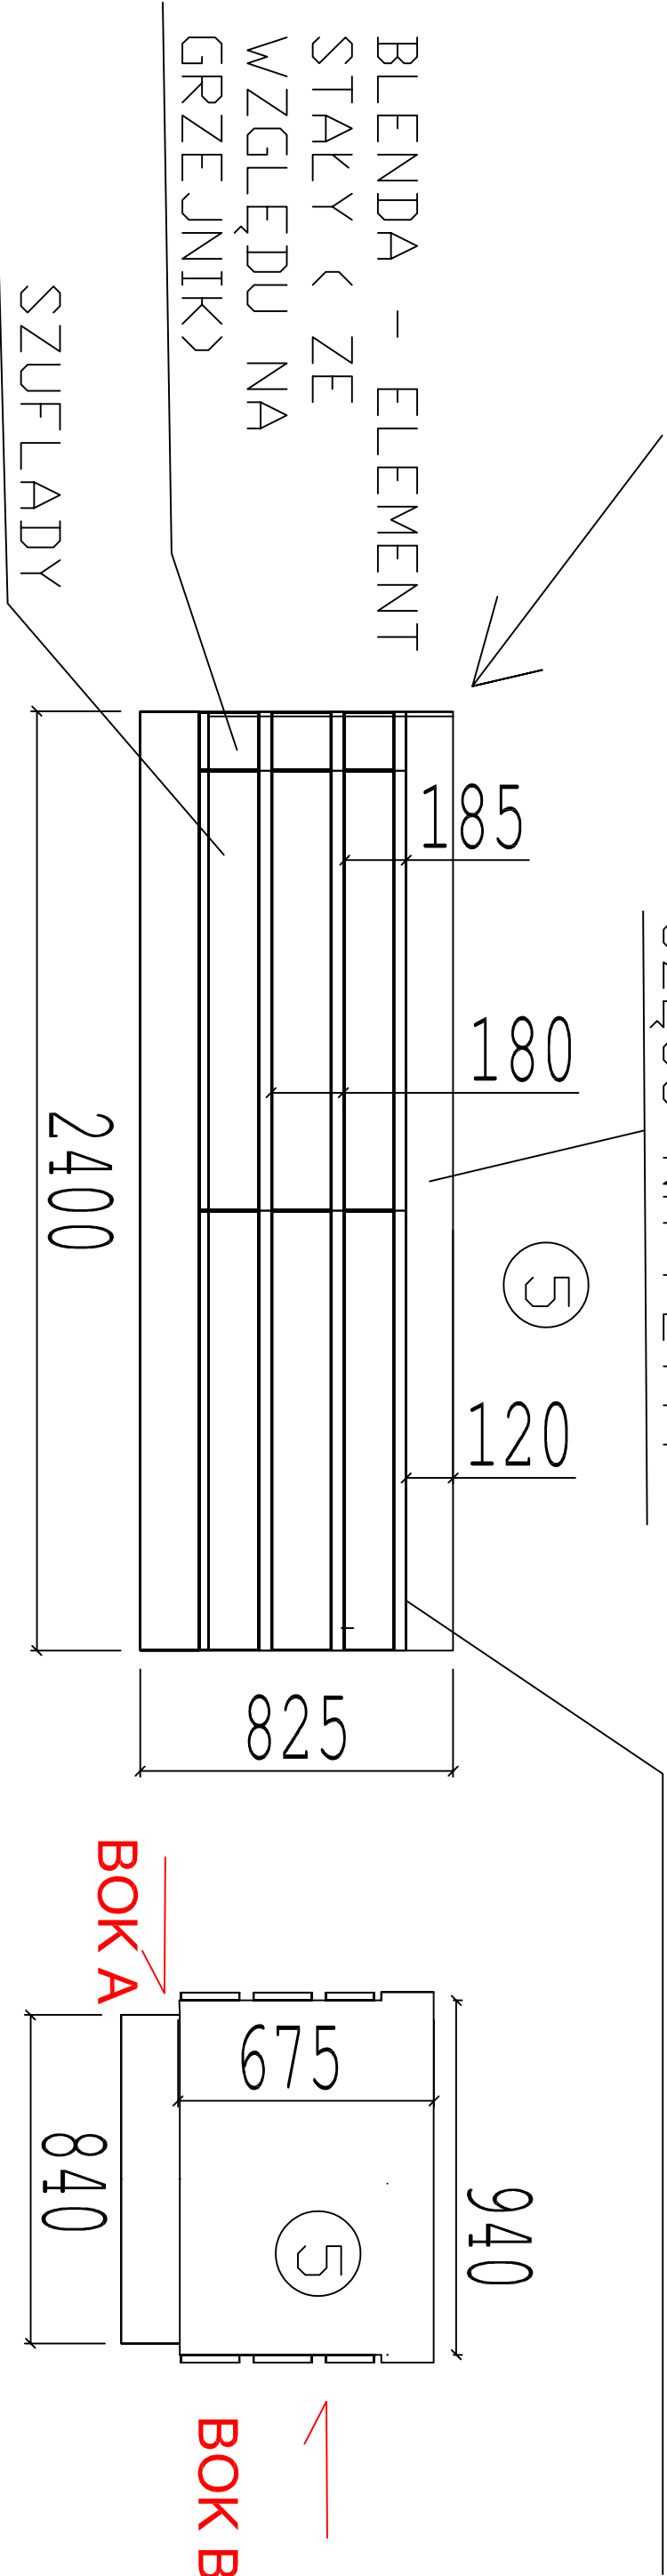

BOK A

SZAFKA 1

OPIS ELEMENTÓW	
Lp.	Nazwa
5	Komoda z otwartą częścią na płyty

1 m

Uwaga!
Wymiarowanie na podstawie projektu i/lub wcześniejszych pomiarów. Należy sprawdzić zgodność wymiarów ze stanem rzeczywistym przed przystąpieniem do dalszych prac.
Biuro projektowe nie ponosi odpowiedzialności za zmiany w projekcie dokonane przez wykonawcę/inwestorabez poinformowania mailowo lub pisemnie biura projektowego.

Czytelnia / Wypożyczalnia		
ELEMENTY WYPOSAŻENIA – SZAFKA 1		
OPRACOWANIE	DALMIKO DESIGN K.S	NR RYSUNKU
INWESTOR	Media teka	1.10