

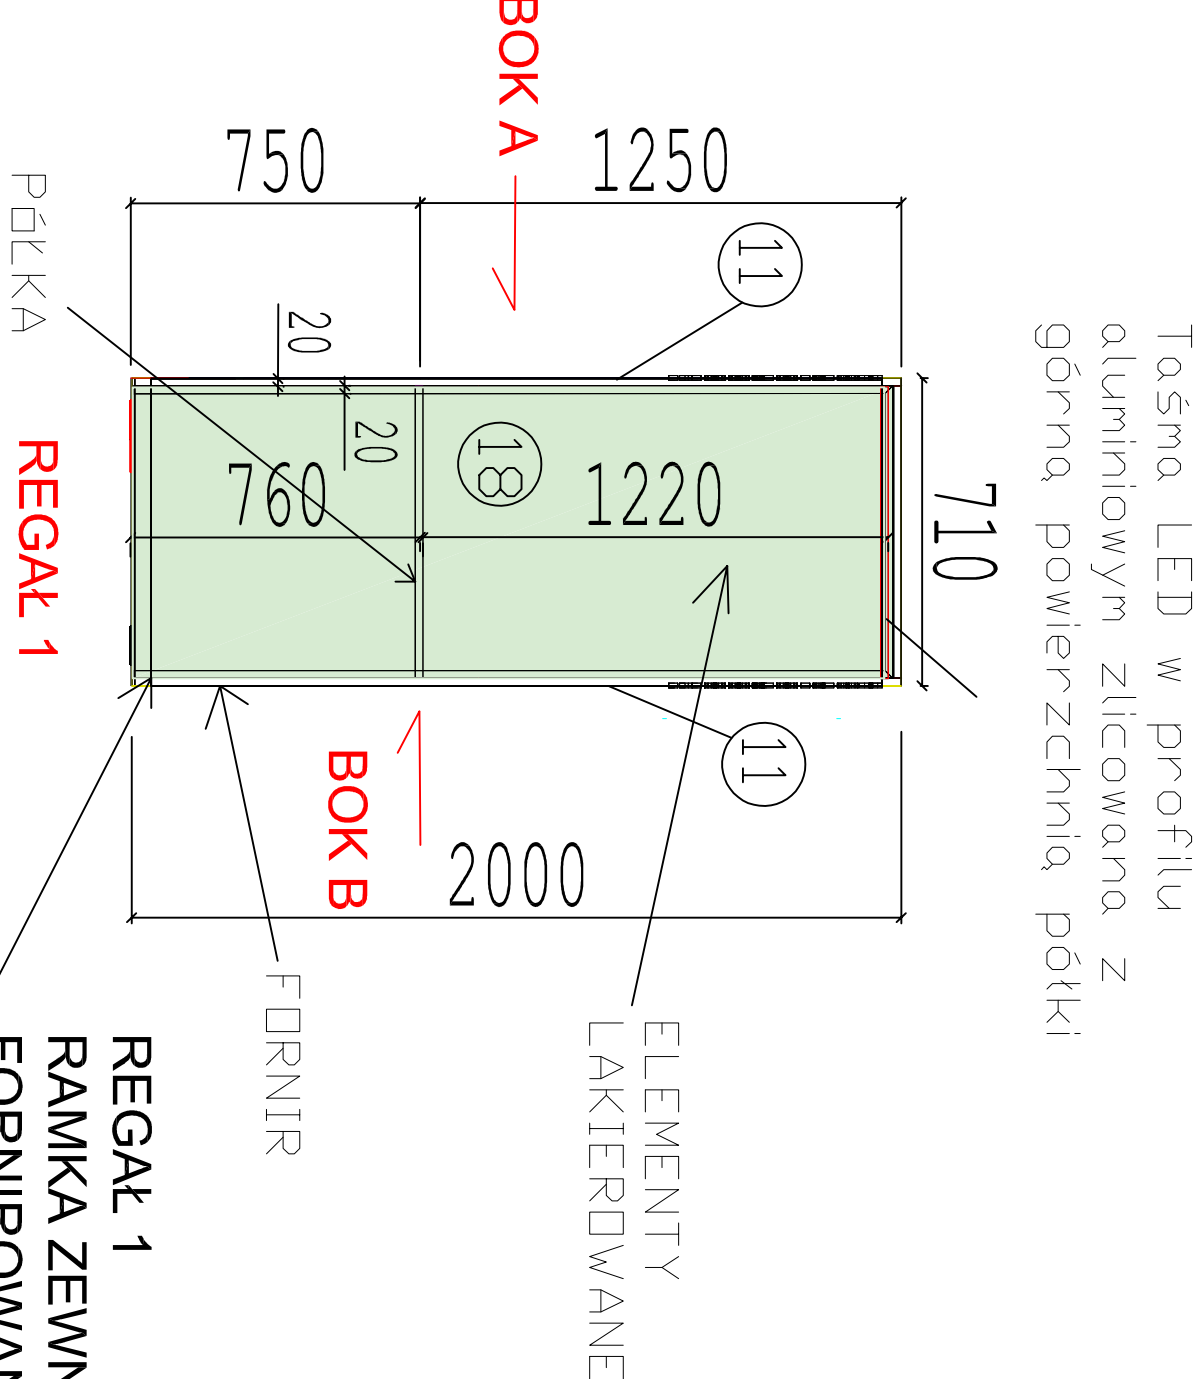


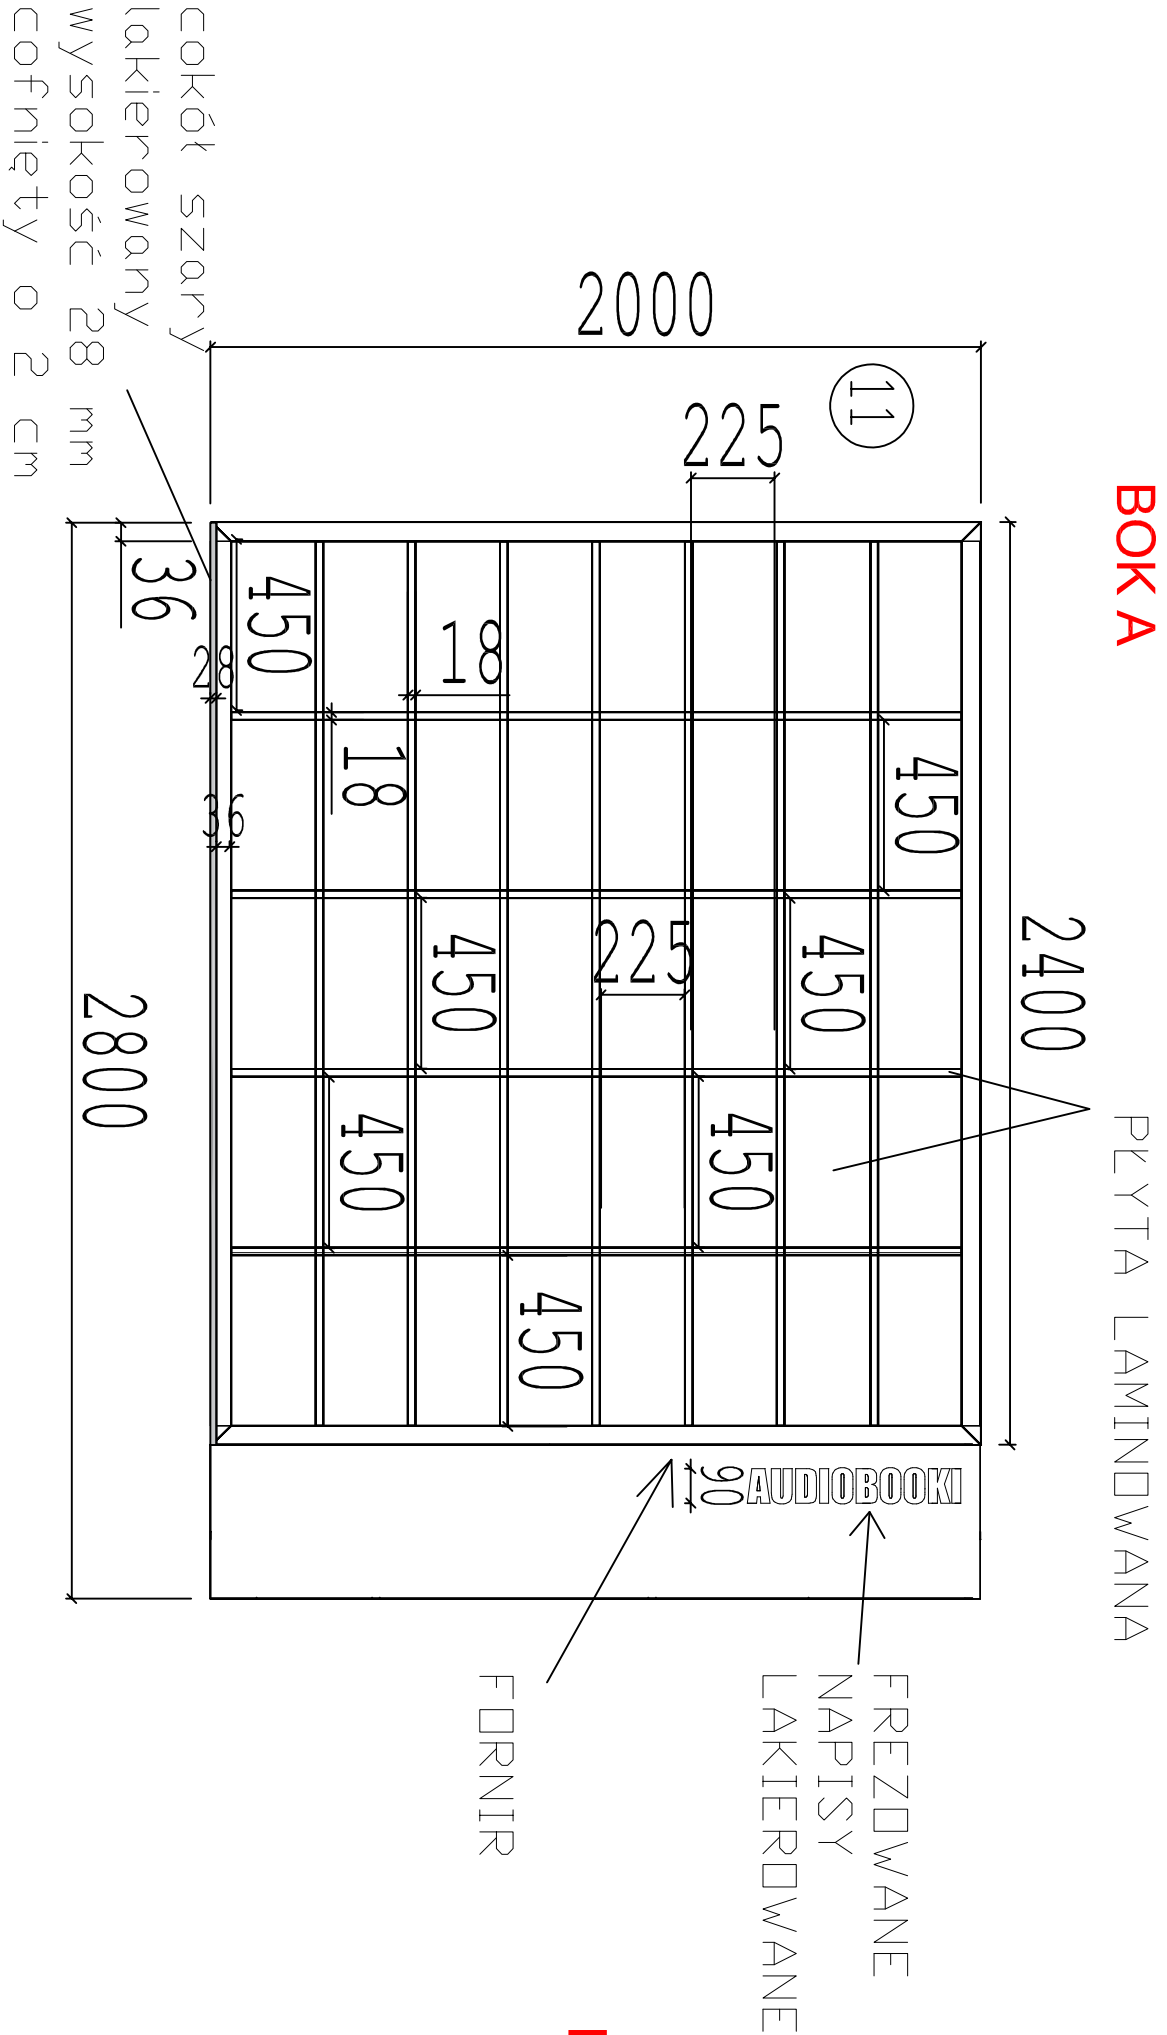

REGAŁ 1
RAMKA ZEWNĘTRZNA (20 MM)
FORNIROWANA ORAZ
WEWNĘTRZNA RAMKA (20 MM)
LAKIEROWANA

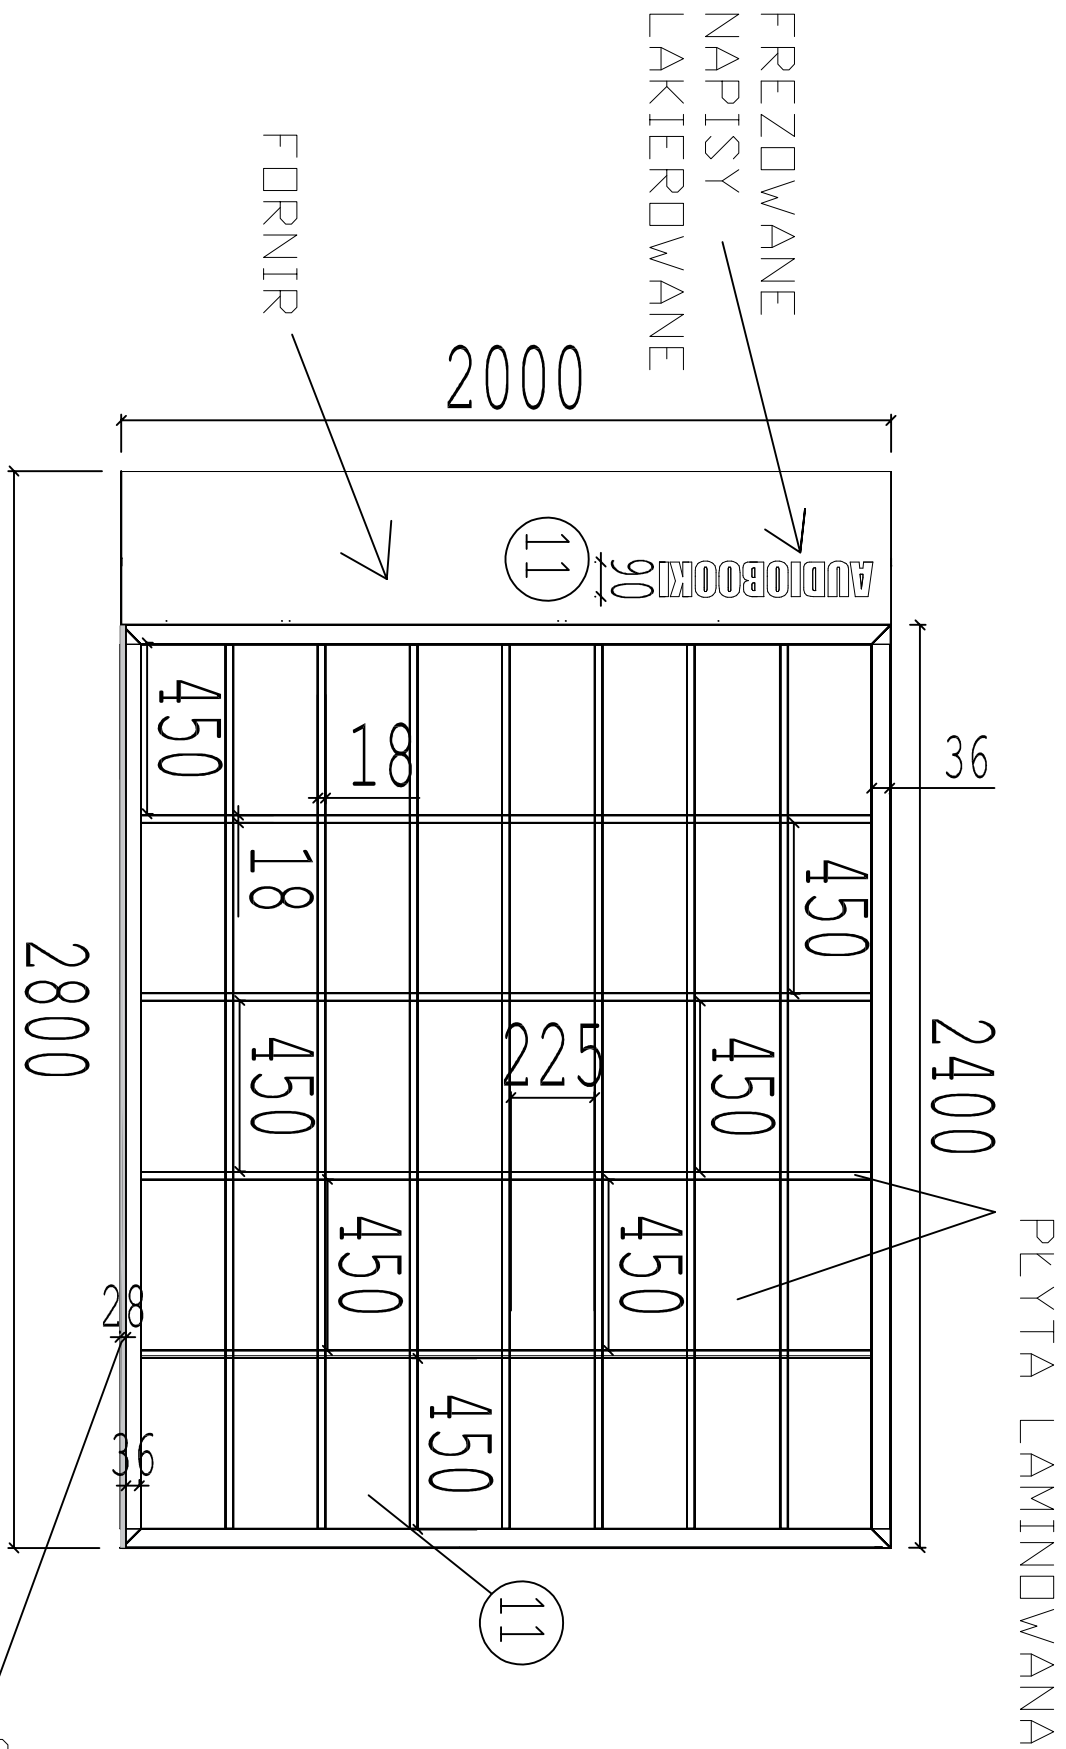

Uwaga!
Wymiarowanie na podstawie projektu i/lub
wcześniejszych pomiarów. Należy sprawdzić zgodność
wymiarów ze stanem rzeczywistym przed
przystąpieniem do dalszych prac.
Biuro projektowe nie ponosi odpowiedzialności za
zmiany w projekcie dokonane przez
wykonawcę/inwestorabez poinformowania mailowo lub
pisemnie biura projektowego.

OPIS ELEMENTÓW	
Lp.	Nazwa
11	Regał na audiobooki

Czytelnia/ Wypożyczalnia		
ELEMENTY WYPOSAŻENIA – REGAŁ 1		
OPRACOWANIE	DALMIKO DESIGN K.S	NR RYSUNKU
INWESTOR	Media.teka	1.12