
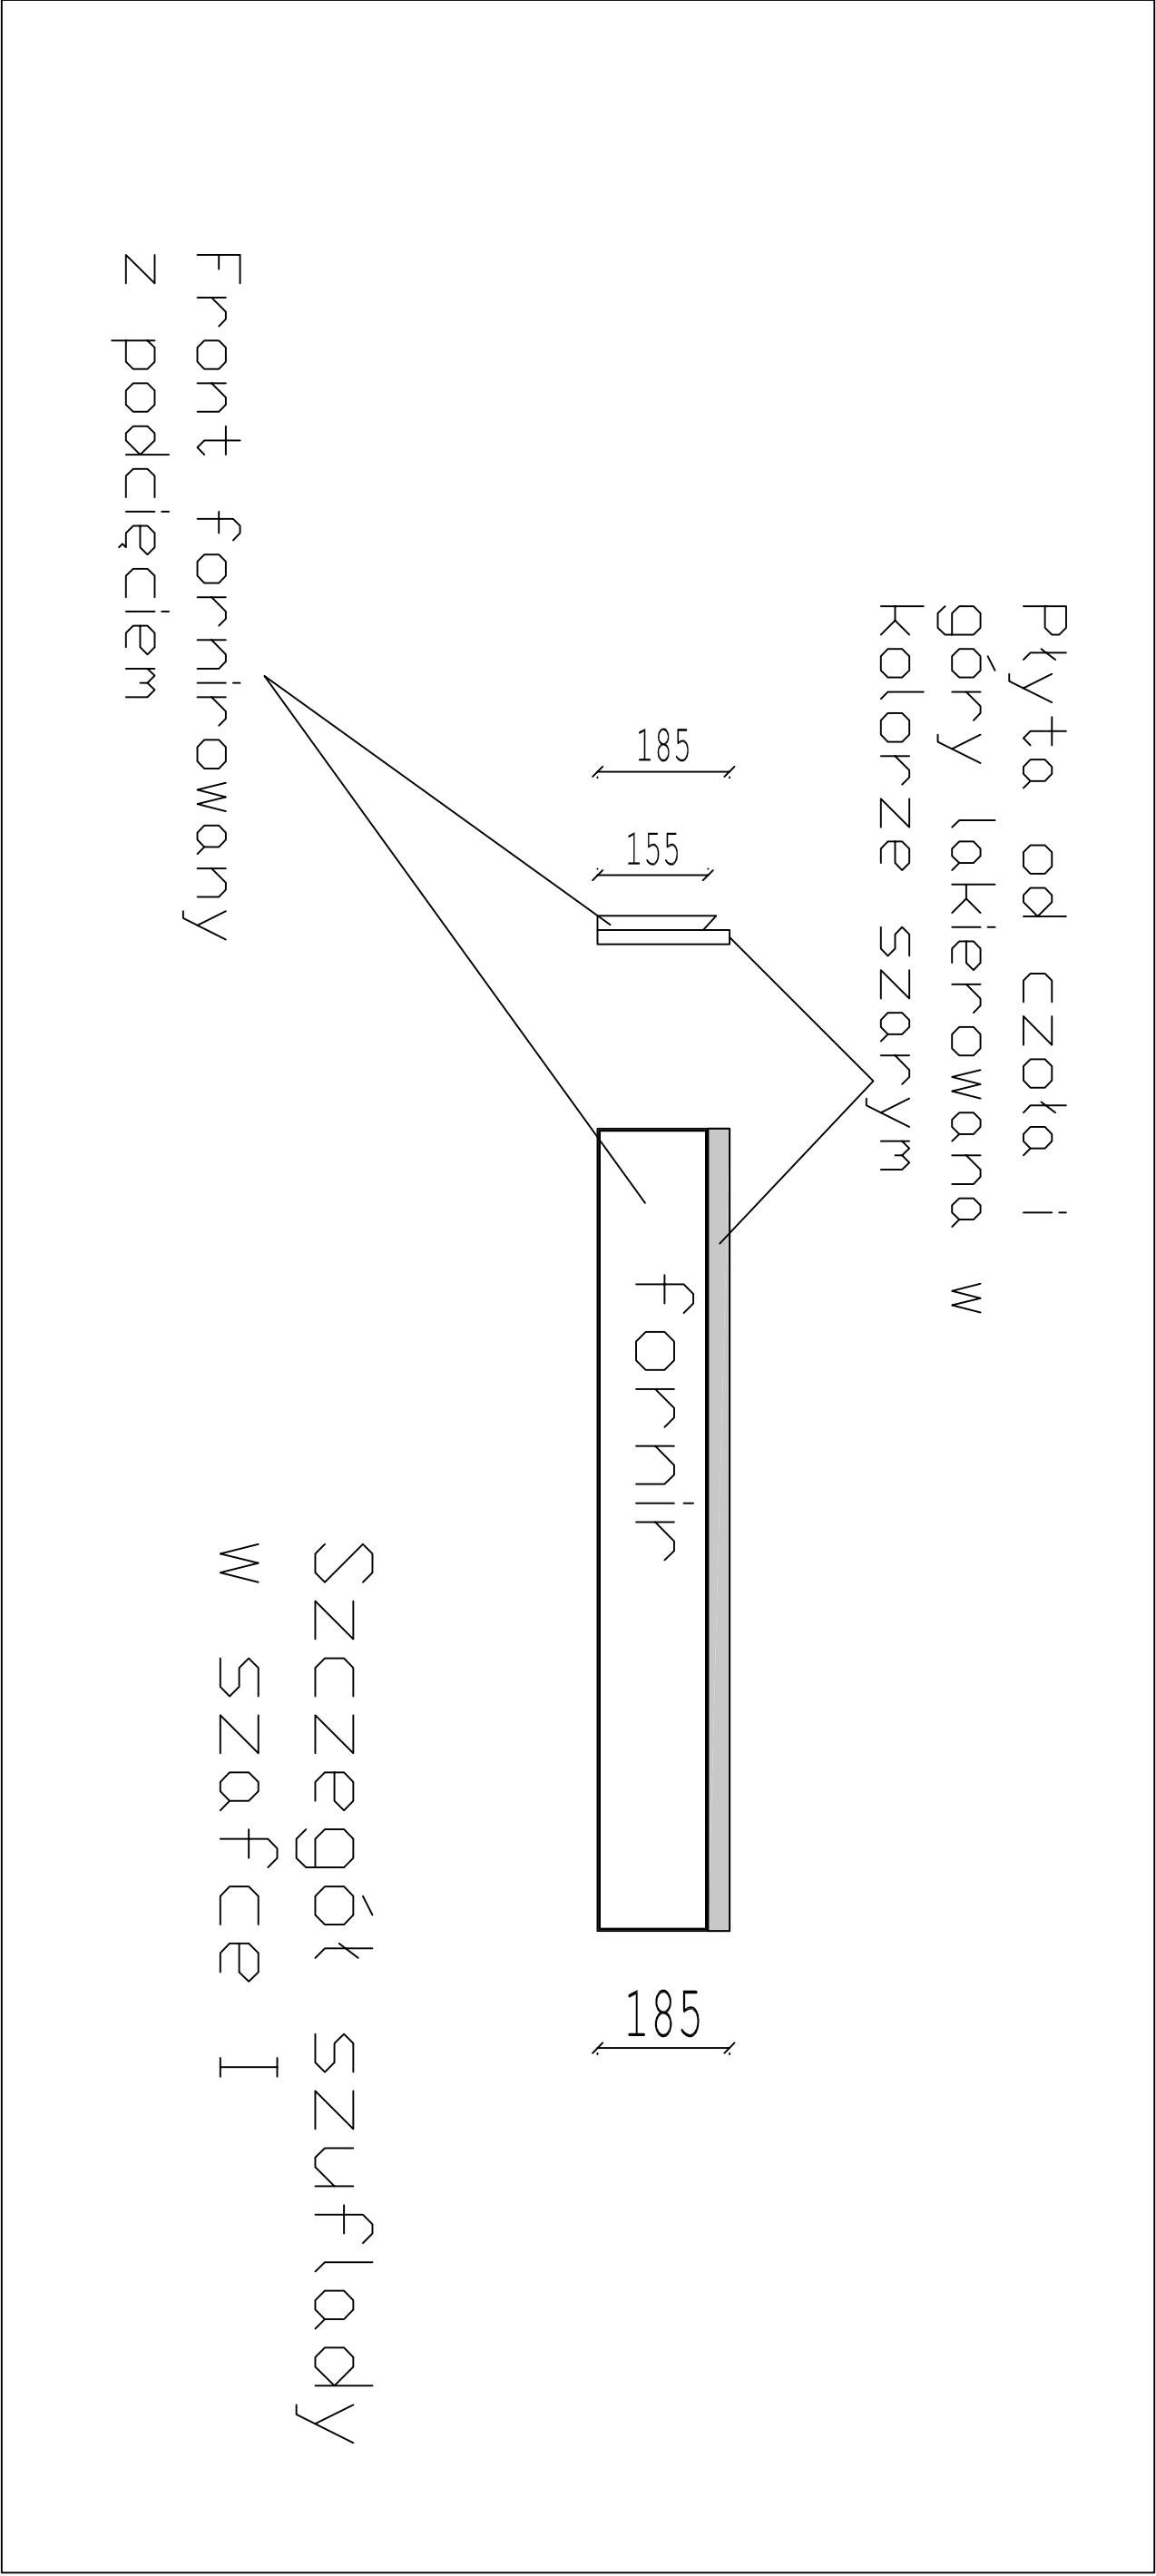


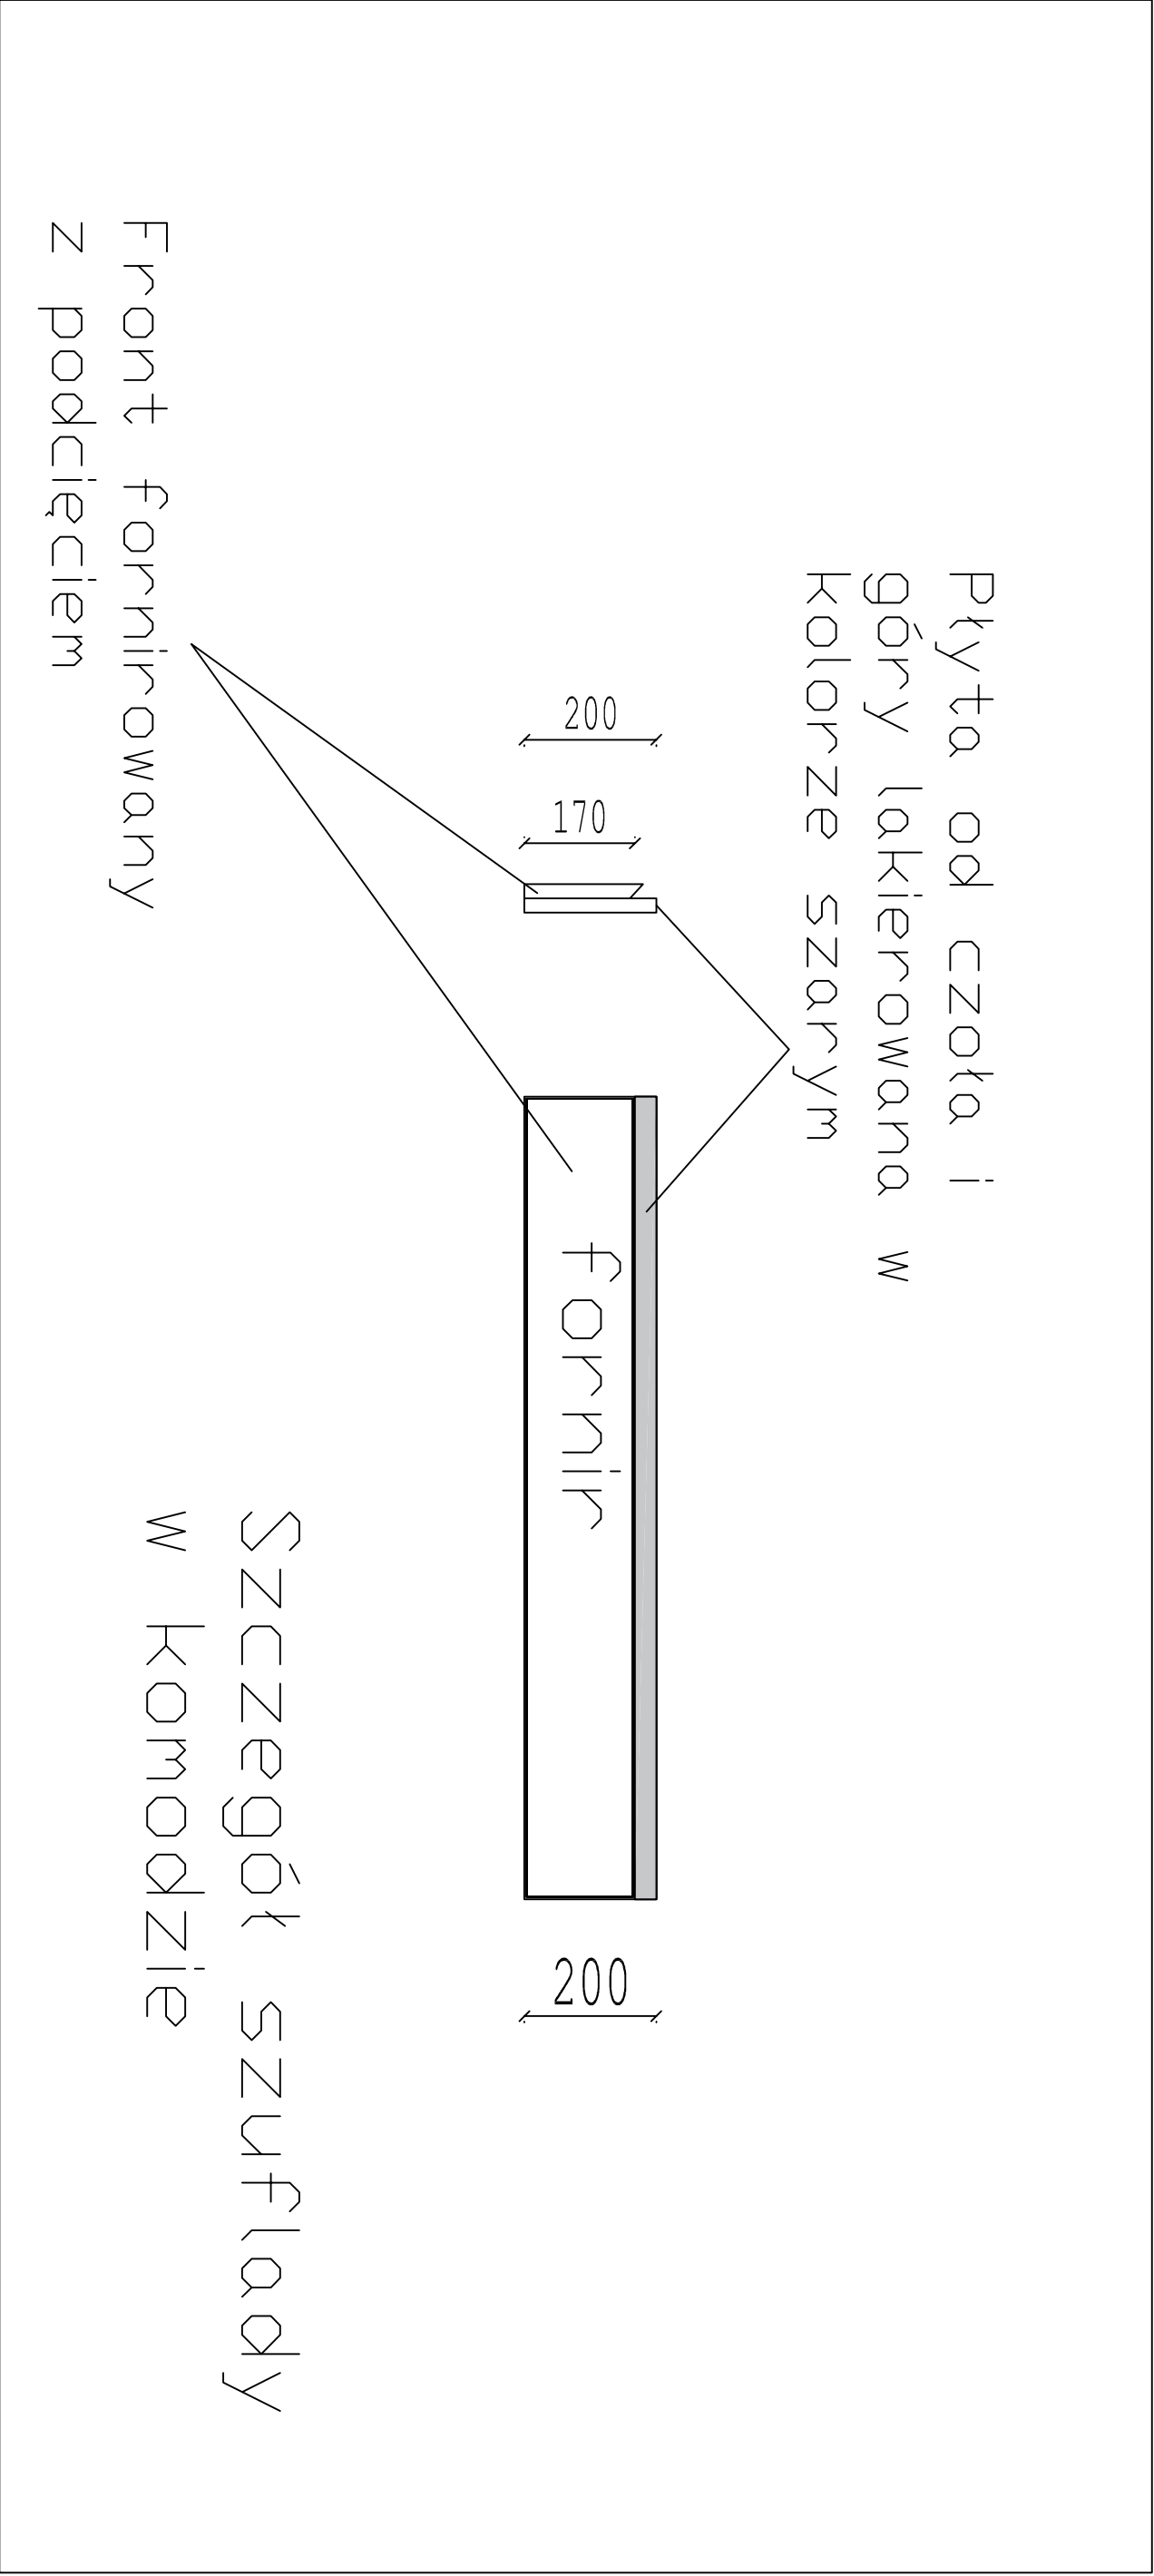

Czytelnia/ Wypożyczalnia		
ELEMENTY WYPOSAŻENIA- Szczegół Szuflady		
OPRACOWANIE	DALMIKO DESIGN K.S	NR RYSUNKU
INWESTOR	Media.teka	1.16