


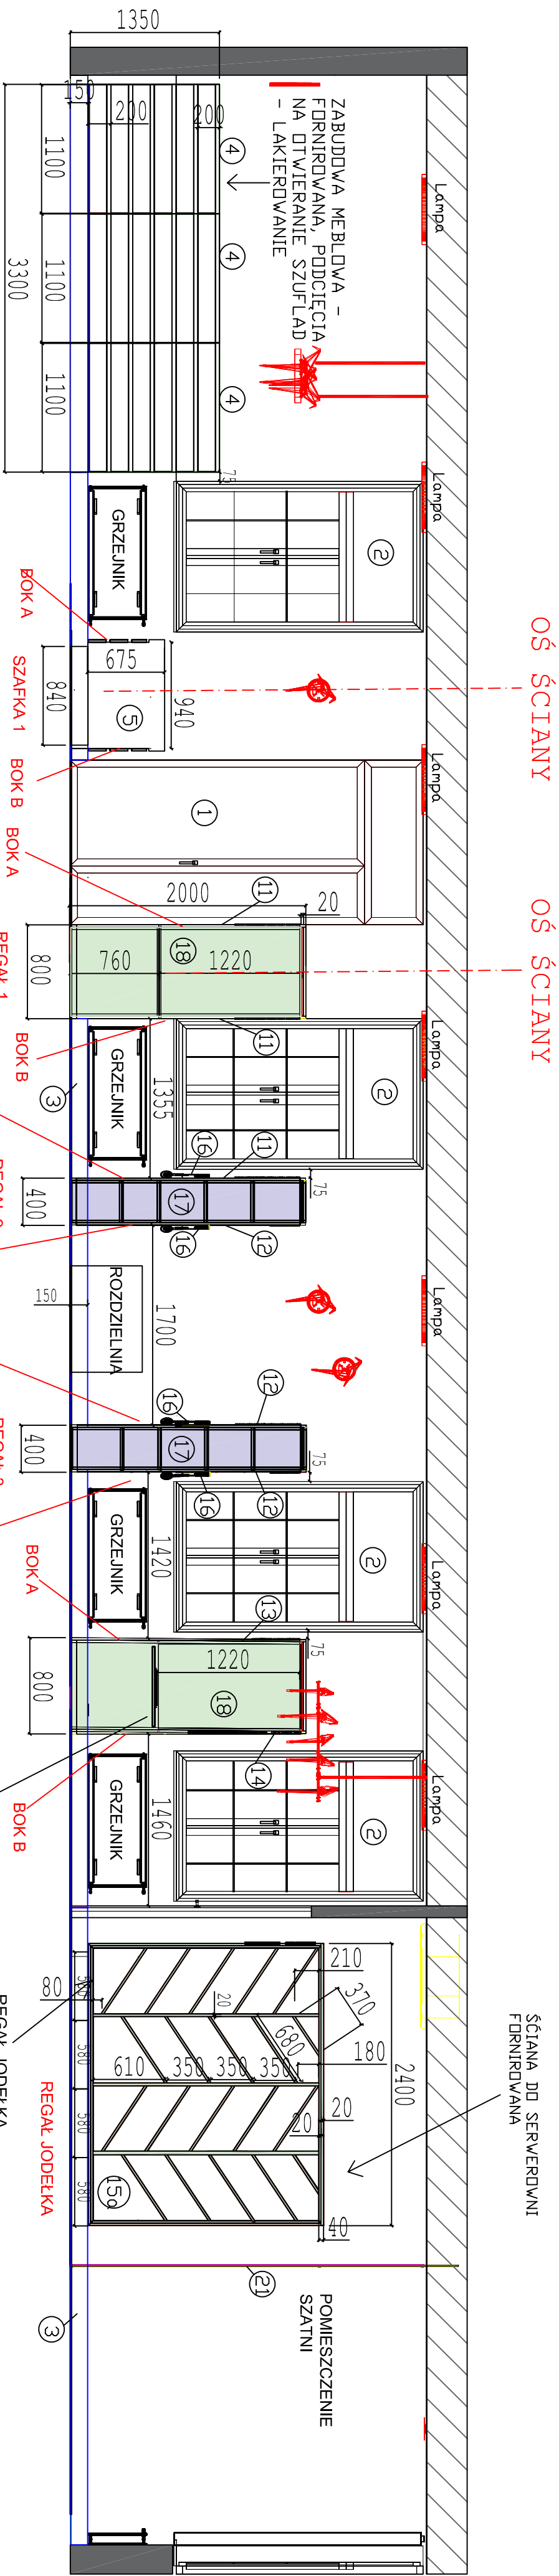


OPIS ELEMENTÓW	
Lp.	Nazwa
1	Drzwi
2	Okna
3	Lista przypodłogowa
4	Komoda
5	Komoda z otwartą częścią na płyty
10	Krzesło
11	Regał na audiodyski
12	Regał na filmy
13	Regał na komiksy
14	Regał na płyty gramofonowe

15	Regał jodełka na książki
15a	Regał jodełka na języki obce
16	Stanowisko odsłuchowe
17	Wnęka na książki
18	Zabudowa/wnęka na stanowisko komputerowe
19	Pufy
24	Neon - napis mediałka
25	Zwisy - ptaki
25a	Kinkiety ptaki
26	Zwisy
28	Taśma LED w profilu aluminiowym zlicowana z górną powierzchnią, wnęki stanowiska komputerowego
29	Taśma LED w profilu aluminiowym zlicowana z górną częścią, powierzchni wnęki na książki

W REGALE 2 I 3 DD
SZCZYTU NA PÓLKACH
NALEŻY WYKONAĆ
NAKLADKI Z LISTW
FORNIROWANYCH DD
BLOKOWANIA KSIĄŻEK.

ZABUDOWA/WNĘKA
STANOWISKA
KOMPUTEROWEGO DL. A
OSOBY NIEPEŁNOSPRAWNEJ
Z WYSUWANYM BŁATEM
NA Klawiaturę
KOMPUTERA

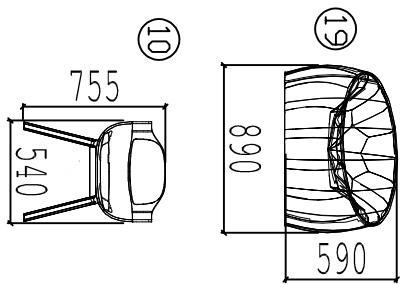

Uwaga!
Wymiarowanie na podstawie projektu i/lub
wcześniejszych pomiarów. Należy sprawdzić zgodność
wymiarów ze stanem rzeczy i/lub przed przystąpieniem
do dalszych prac.
Biuro projektowe nie ponosi odpowiedzialności za
zmiany w projekcie dokonane przez
wykonawcę/inwestora bez poinformowania mailowo lub
pisemnie biura projektowego.

Czytelnia/ wypożyczalnia ŚCIANA Z REGAŁAMI - WIDOK 2		
OPRACOWANIE	DALMIKO DESIGN K.S	NR RYSUNKU
INWESTOR	Media teka	1.7