


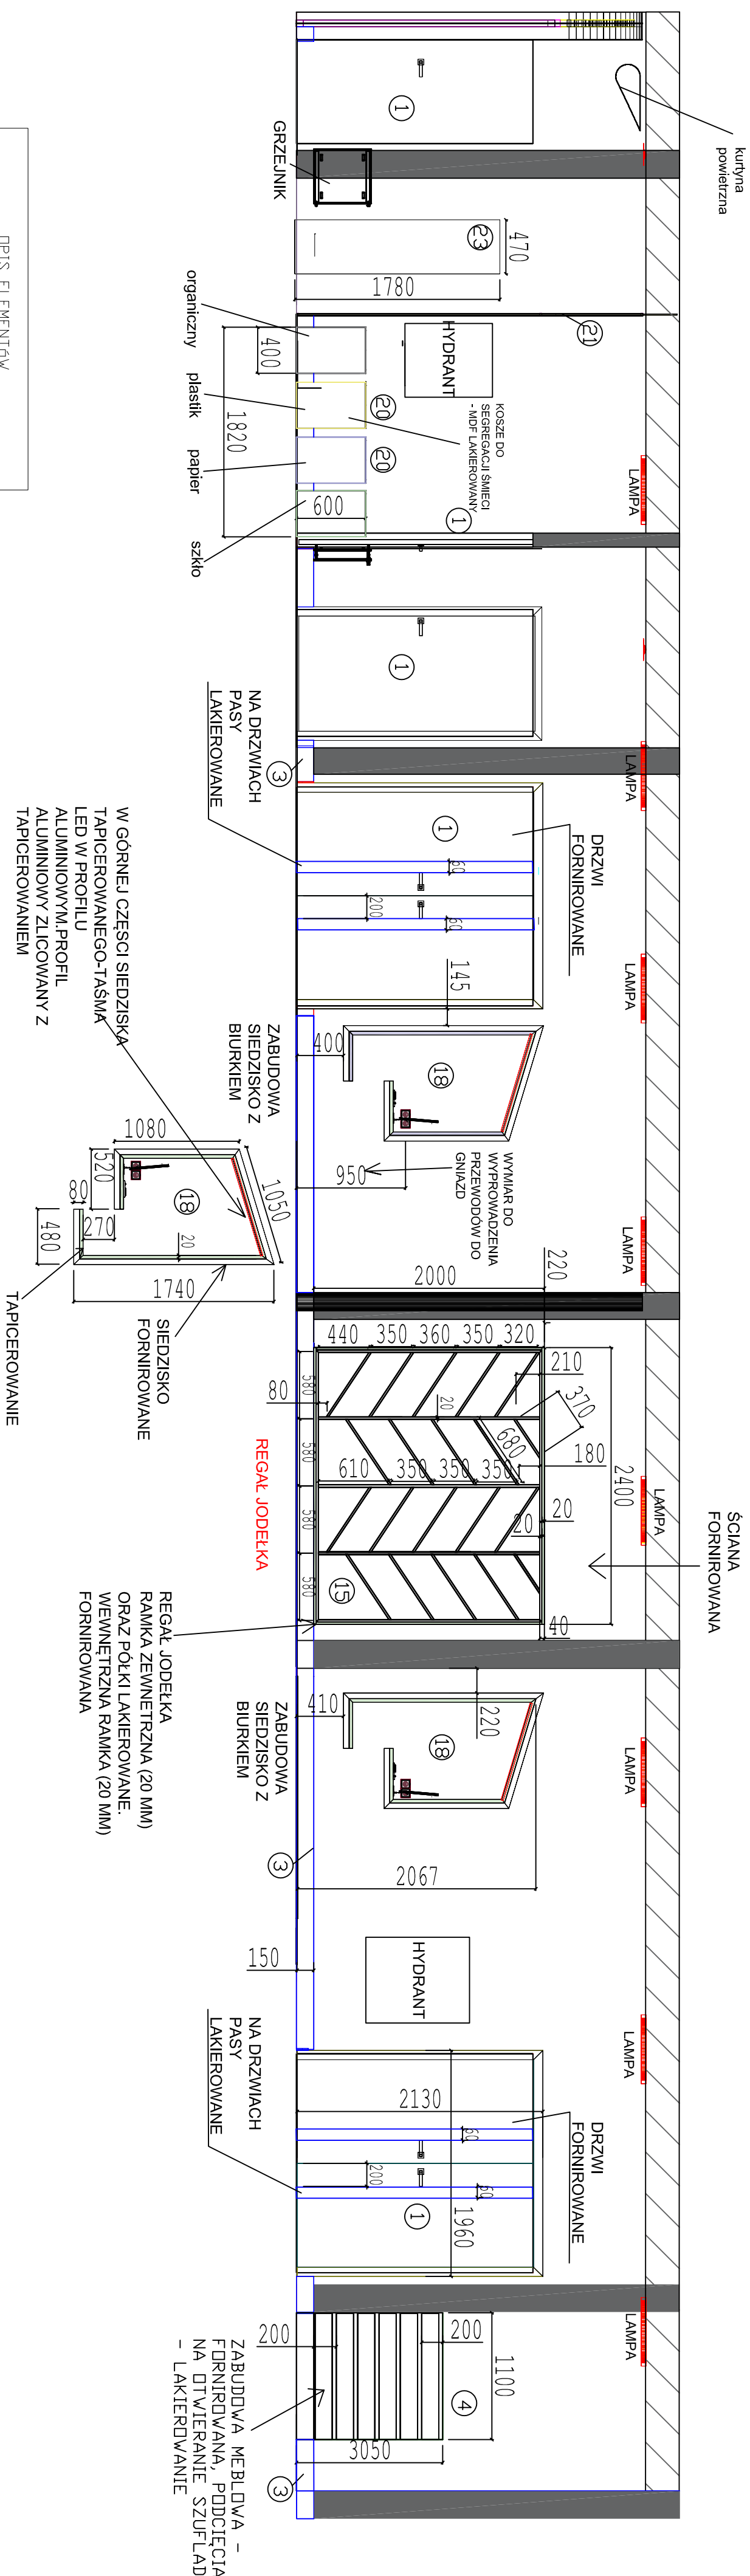

OPIS ELEMENTÓW	
Lp.	Nazwa
1	Drzwi
2	Okna
3	Listwa przypodłogowa
4	Komoda
15	Regał jodełka na książki
18	Zabudowa/wiązka na stanowisko komputerowe
19	Pufy
20	Kosze na śmieci
21	Ścianka – konstrukcja metalowa, wypełnienie szkło
22	Bramki bezpieczeństwa
23	Automat do ciepłych napojów

Czytelnia/ Wypożyczalnia ŚCIANA Z SIEDZISKAMI- WIDOK 3		
OPRACOWANIE	DALMIKO DESIGN K.S	NR RYSUNKU
INWESTOR	Media teka	1.8