

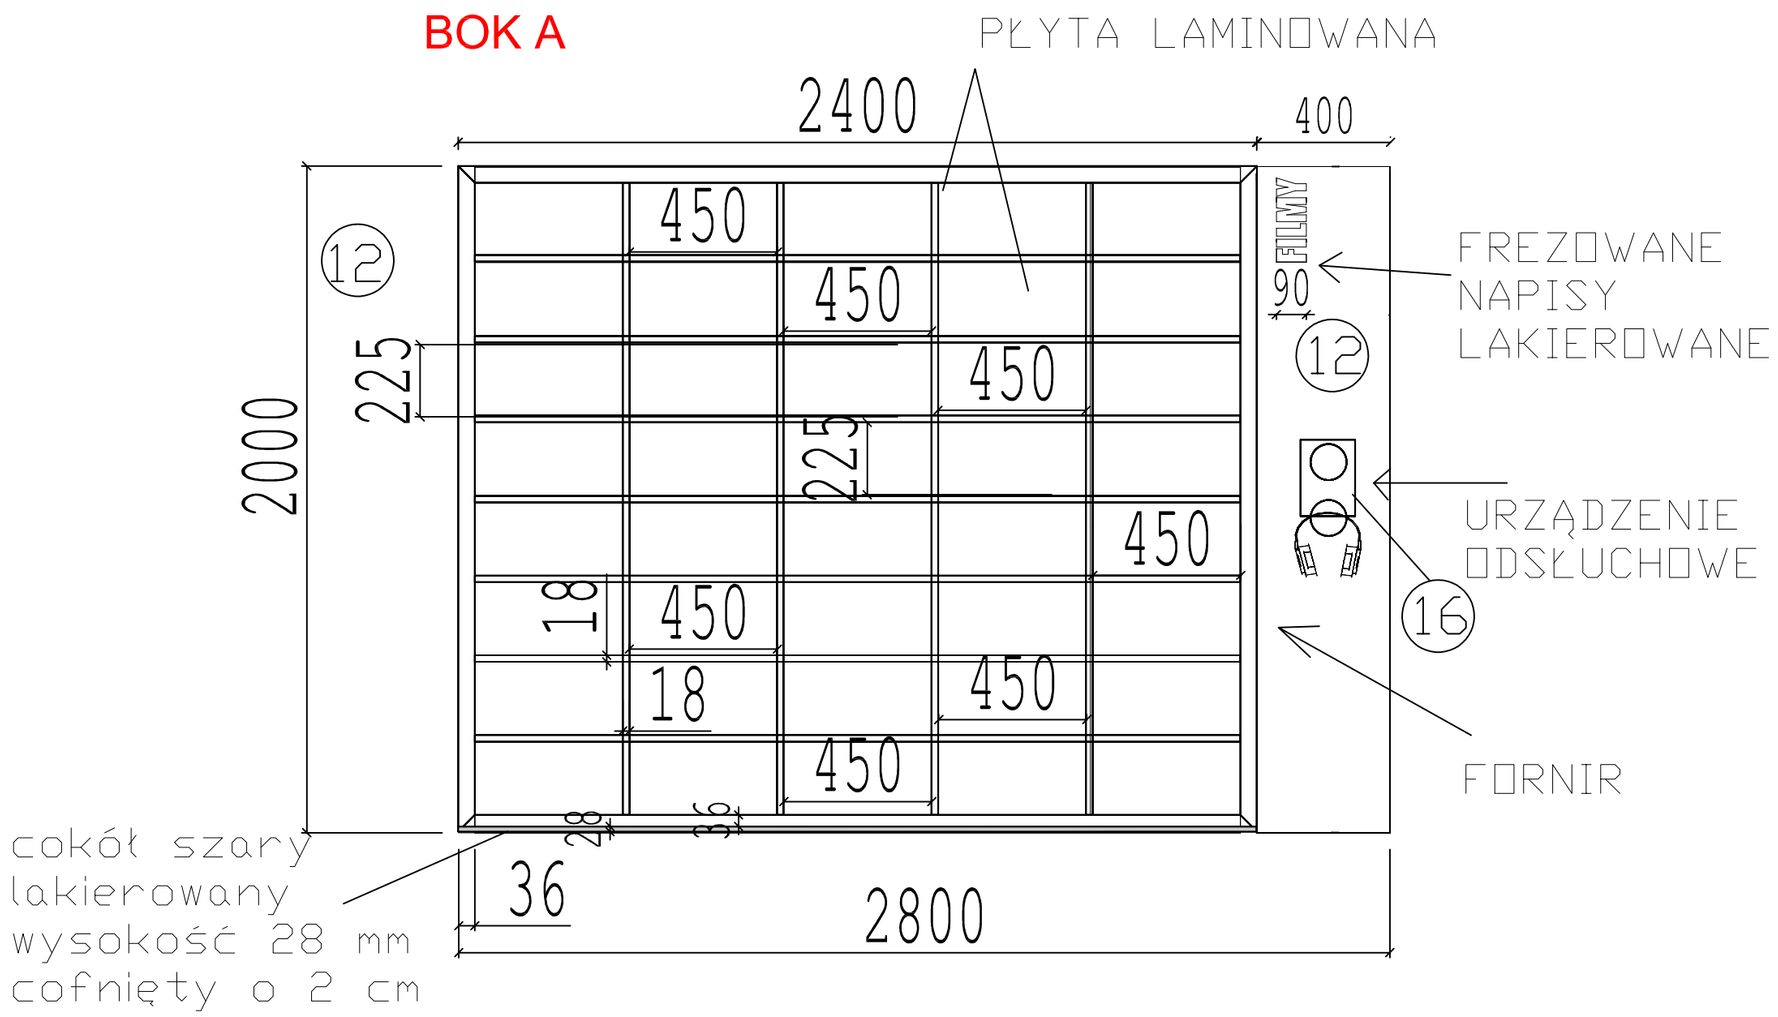


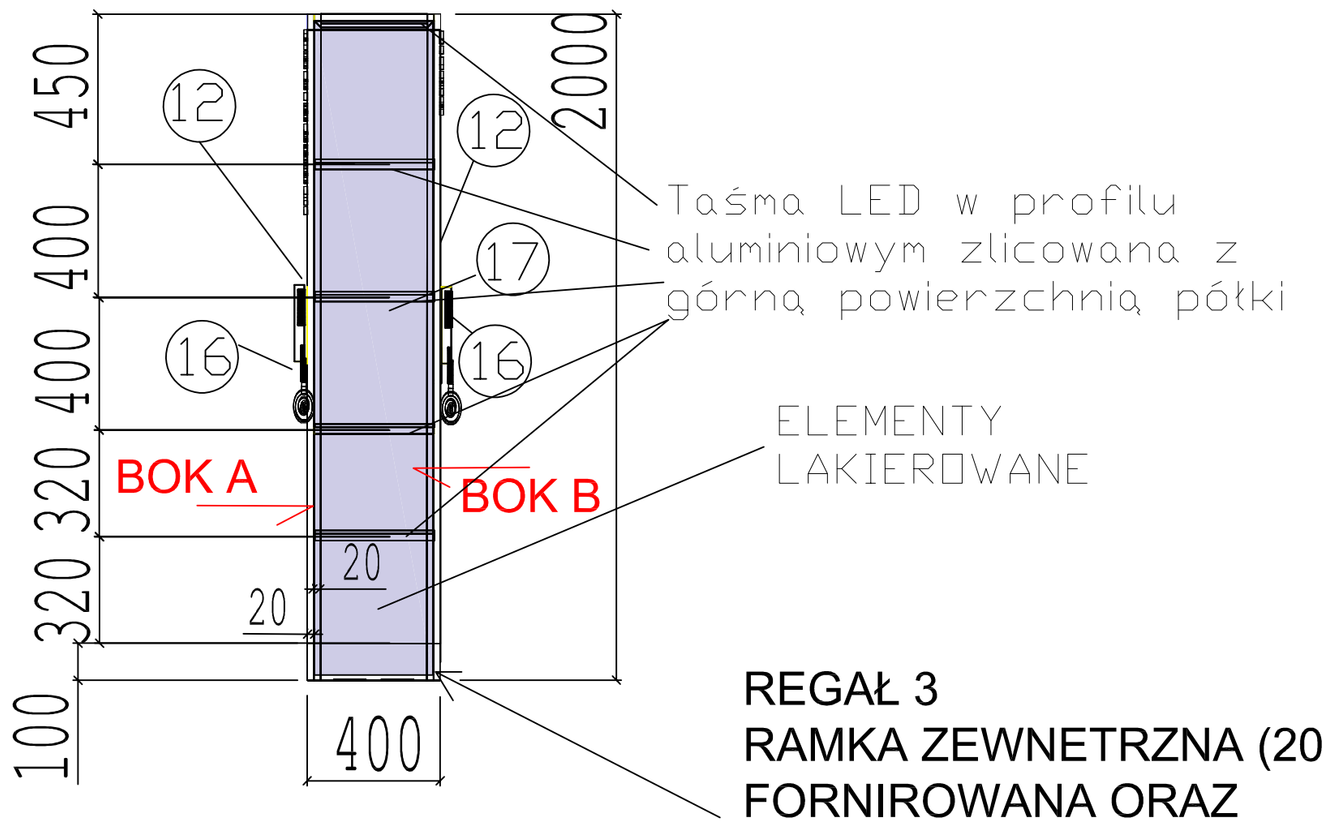

REGAŁ 3

REGAŁ 3
RAMKA ZEWNETRZNA (20 MM)
FORNIROWANA ORAZ
WEWNĘTRZNA RAMKA (20 MM)
LAKIEROWANA

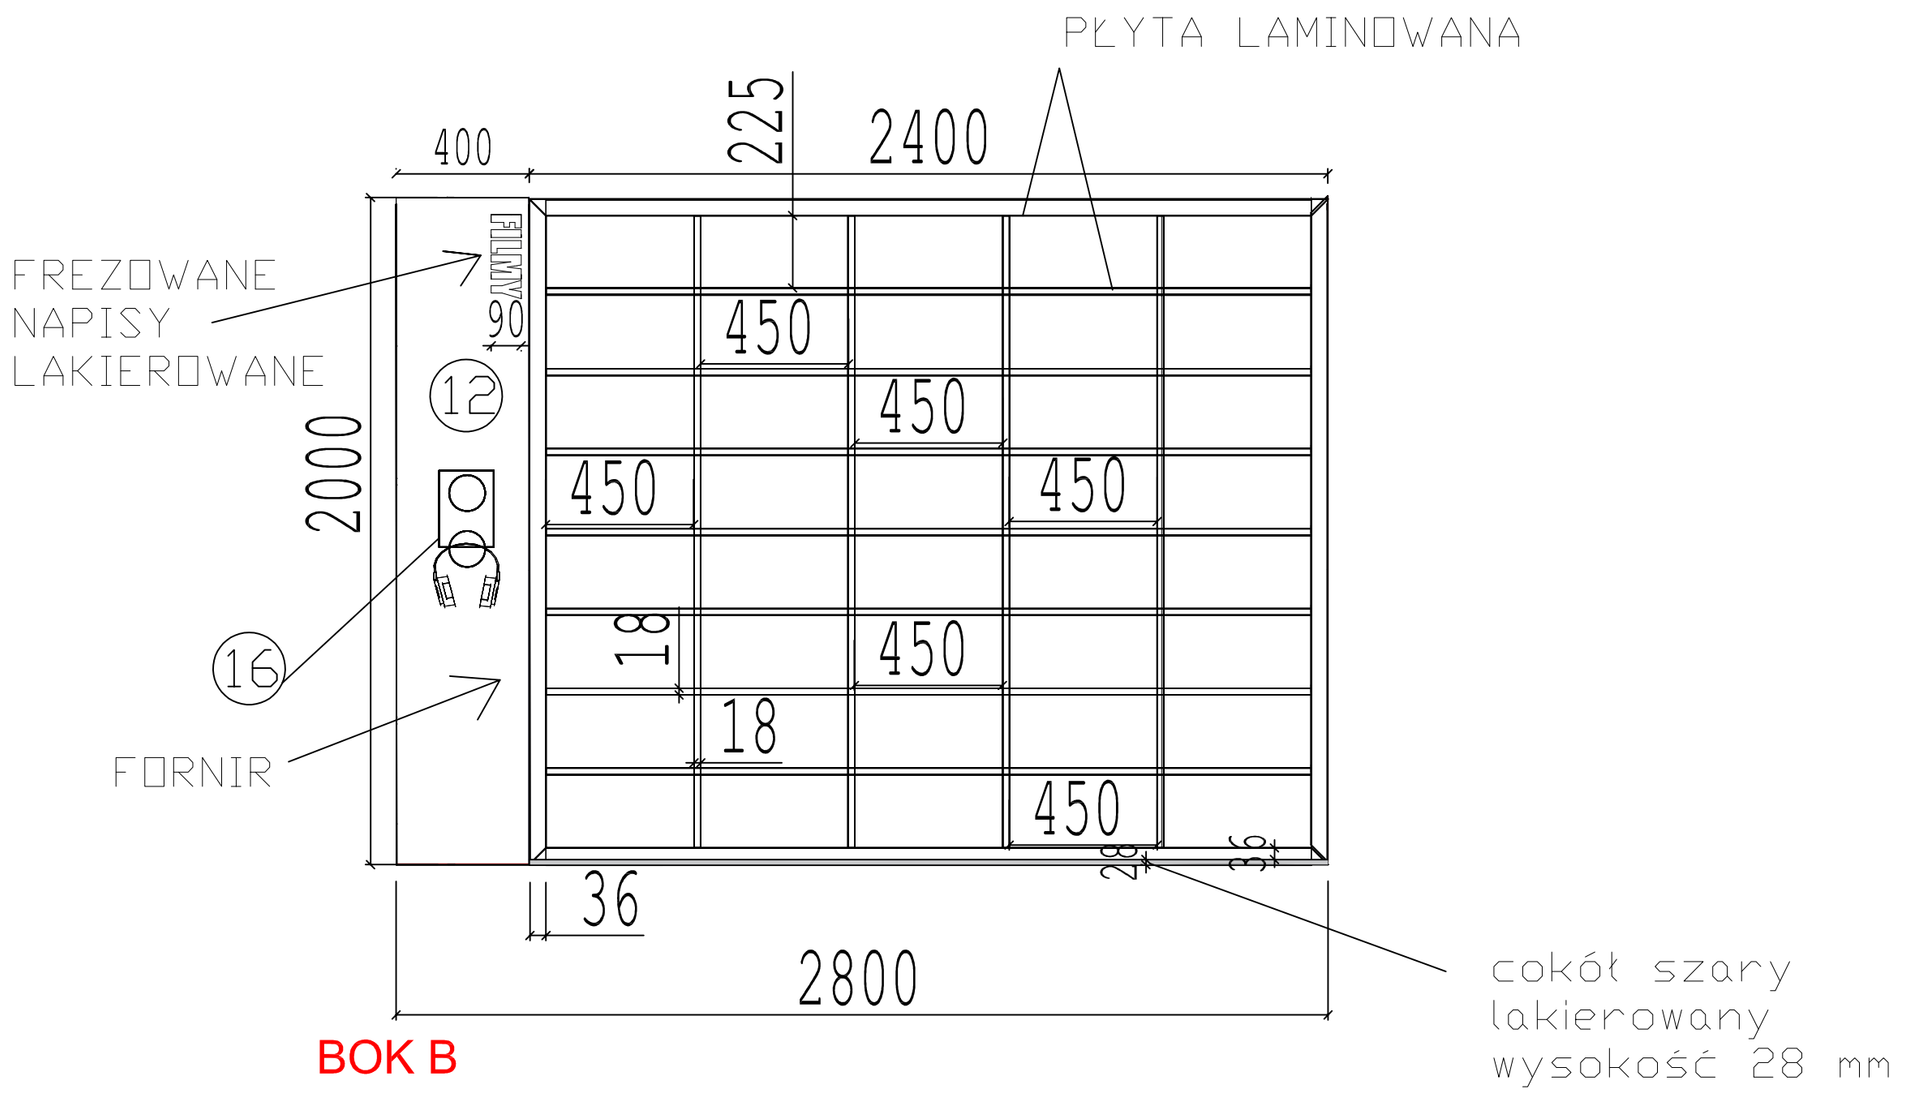

OPIS ELEMENTóW	
Lp.	Nazwa
12	Regał na filmy
16	Stanowisko odsłuchowe
17	Wnęka na książki

1 m

Uwaga!
Wymiarowanie na podstawie projektu i/lub wcześniejszych pomiarów. Należy sprawdzić zgodność wymiarów ze stanem rzeczywistym przed przystąpieniem do dalszych prac.
Biuro projektowe nie ponosi odpowiedzialności za zmiany w projekcie dokonane przez wykonawcę/inwestorabez poinformowania mailowo lub pisemnie biura projektowego.

Czytelnia/ Wypożyczalnia ELEMENTY WYPOSAŻENIA- REGAŁ 3		
OPRACOWANIE	DALMIKO DESIGN K.S	NR RYSUNKU
INWESTOR	Mediateka	1.14