


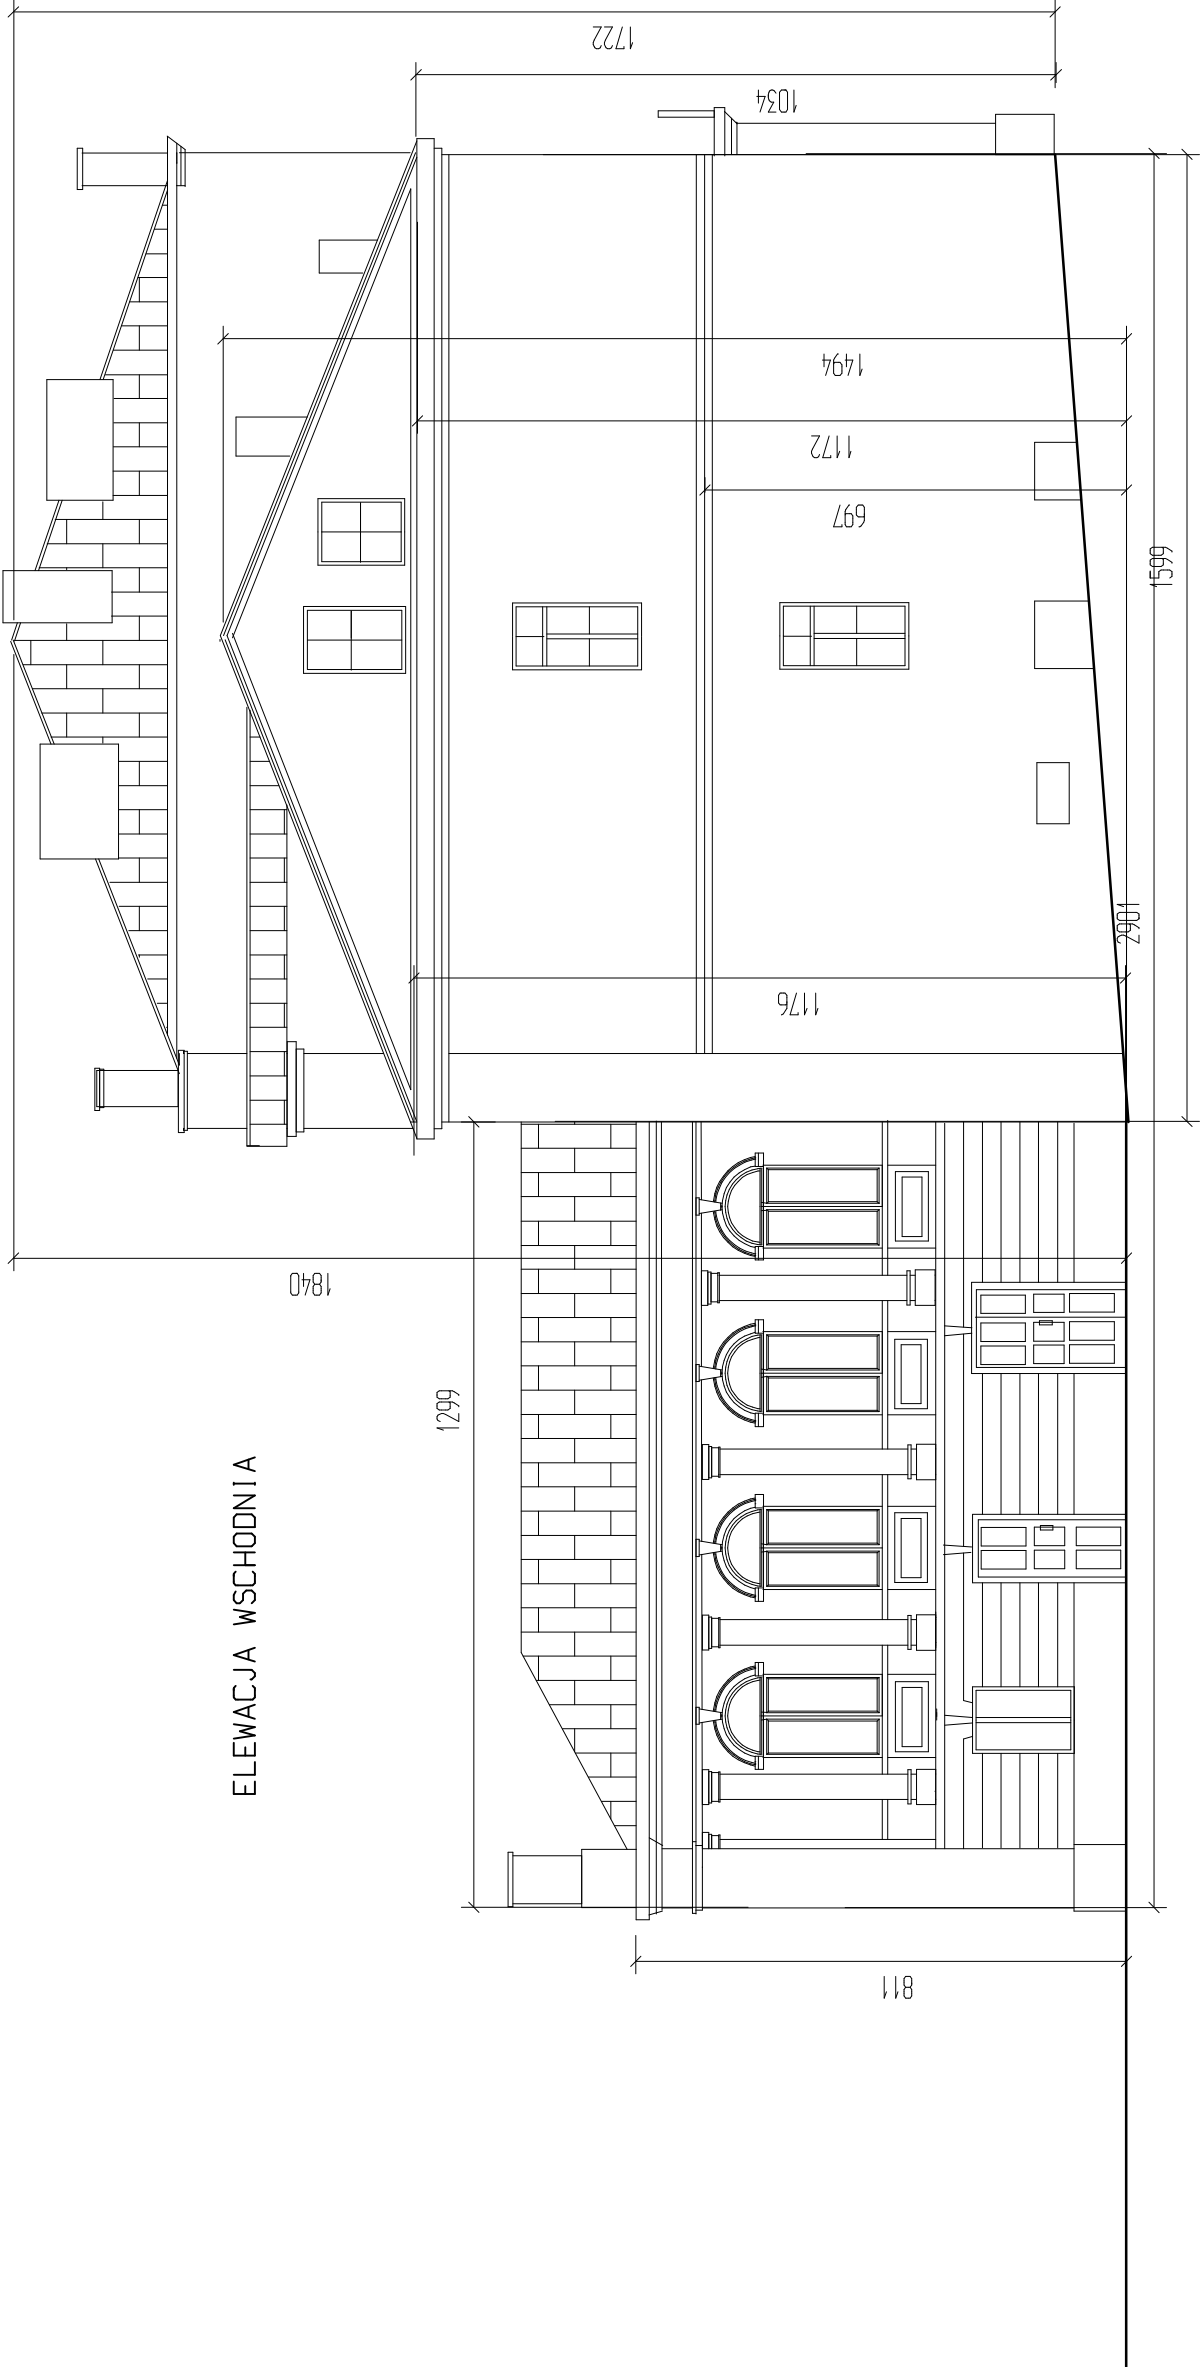

Rys. Nr 1A	Inwentaryzacja elewacji	1 : 150
Tytuł projektu	Projekt remontu elewacji i dachu	
obiekt	Budynek Książnicy Płockiej	
inwestor	Książnica Płocka im. Władysława Broniewskiego 09-400 Płock ul. T. Kościuszki 6	
adres biurowy	09-400 Płock ul. T. Kościuszki 6 Działka nr. ew. 1004	
branża	Budowlana	
Projektował		
data	listopad 2012	

