



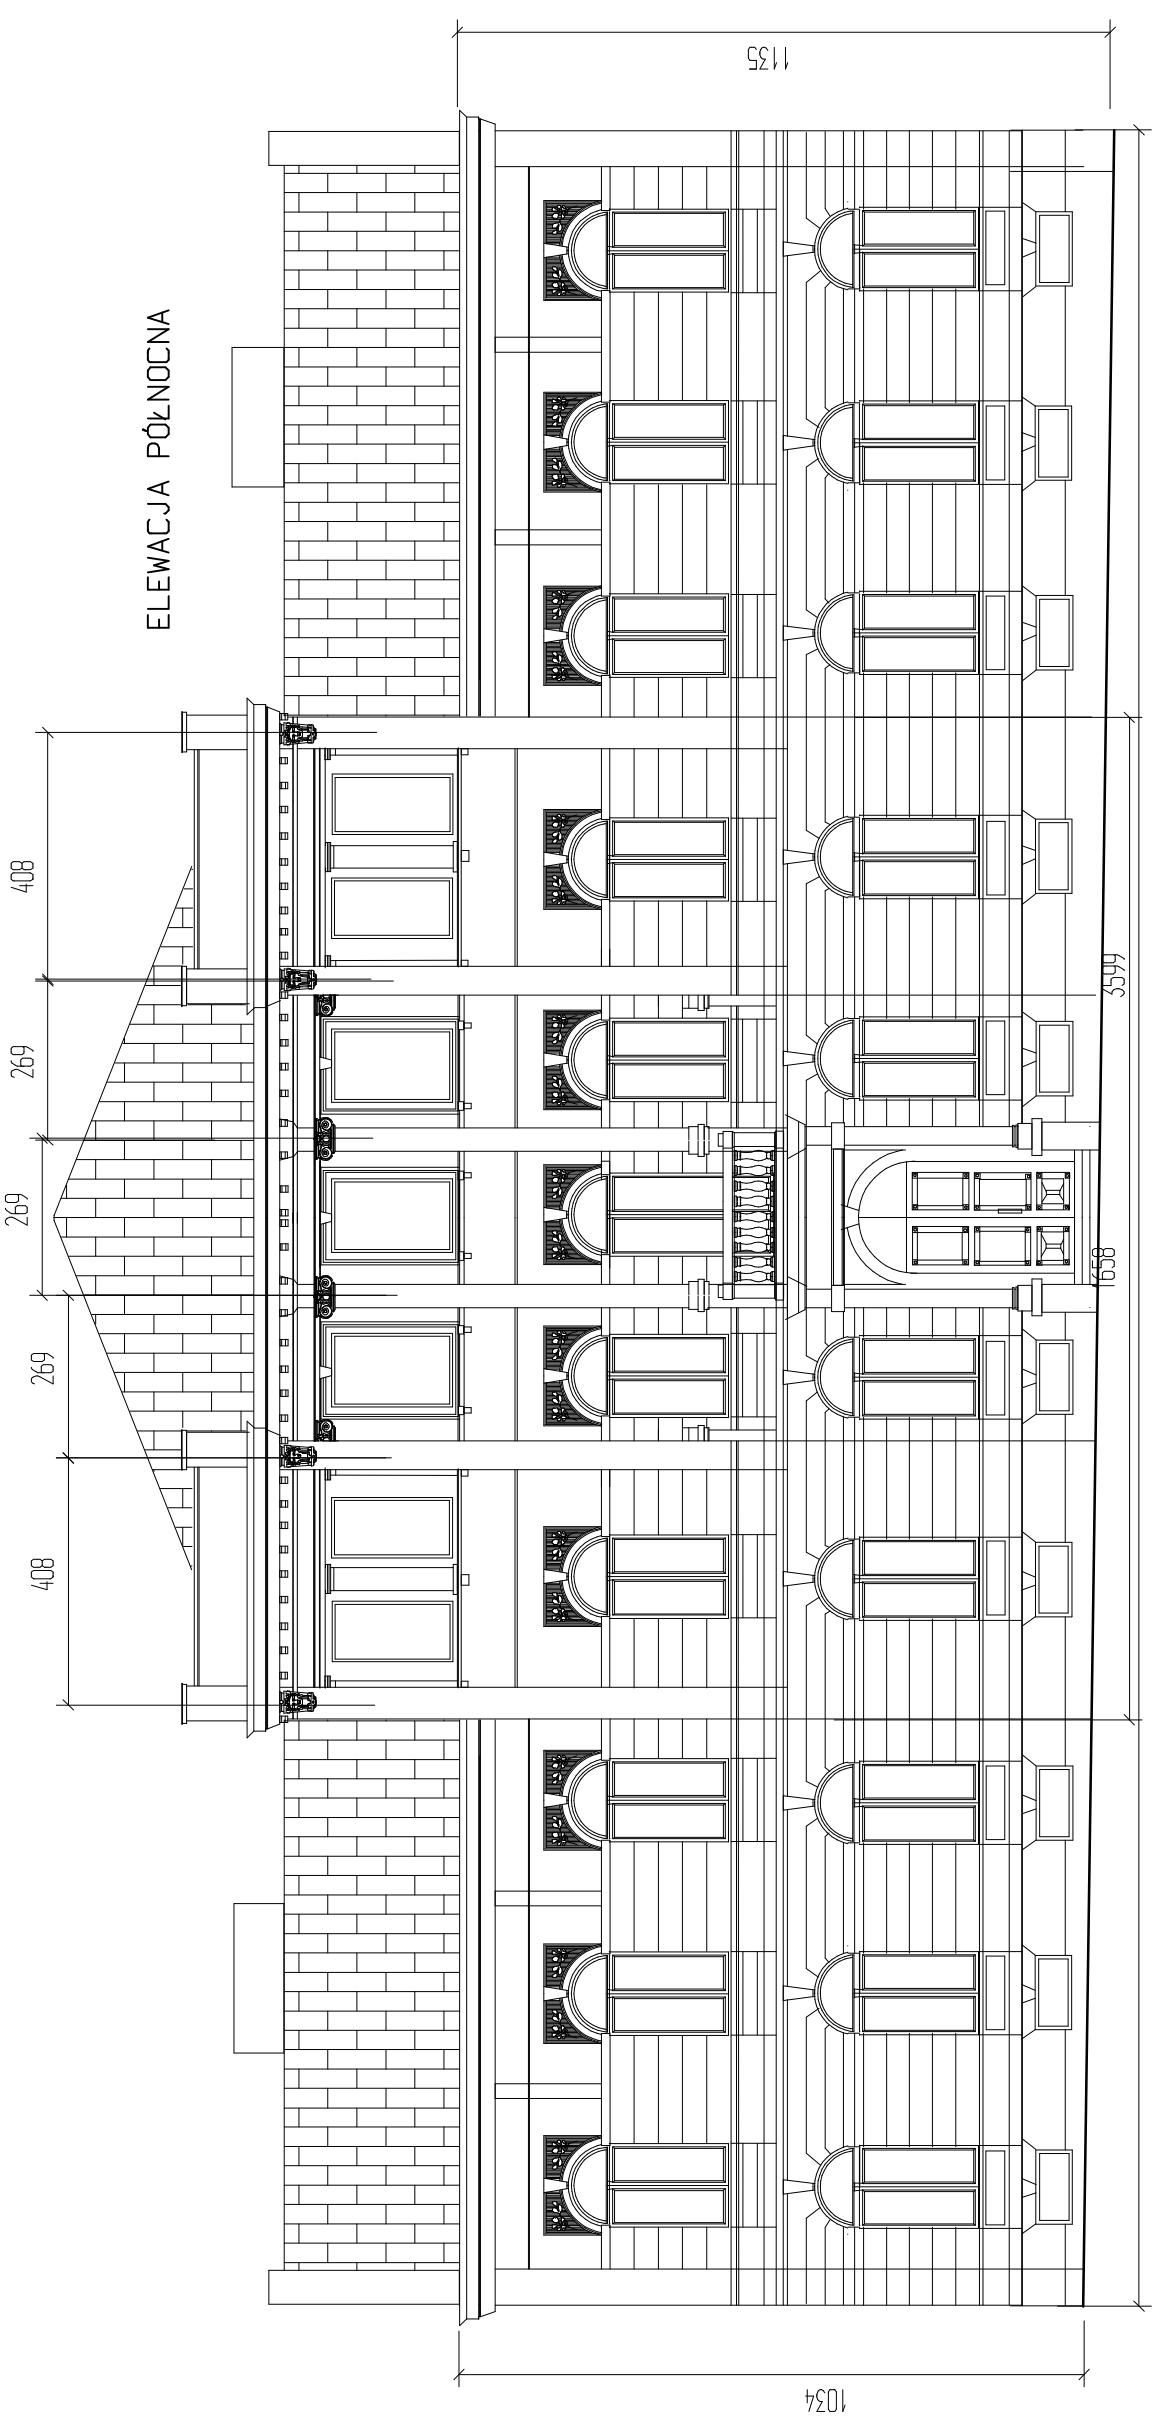

ELEWACJA PÓŁNOCNA

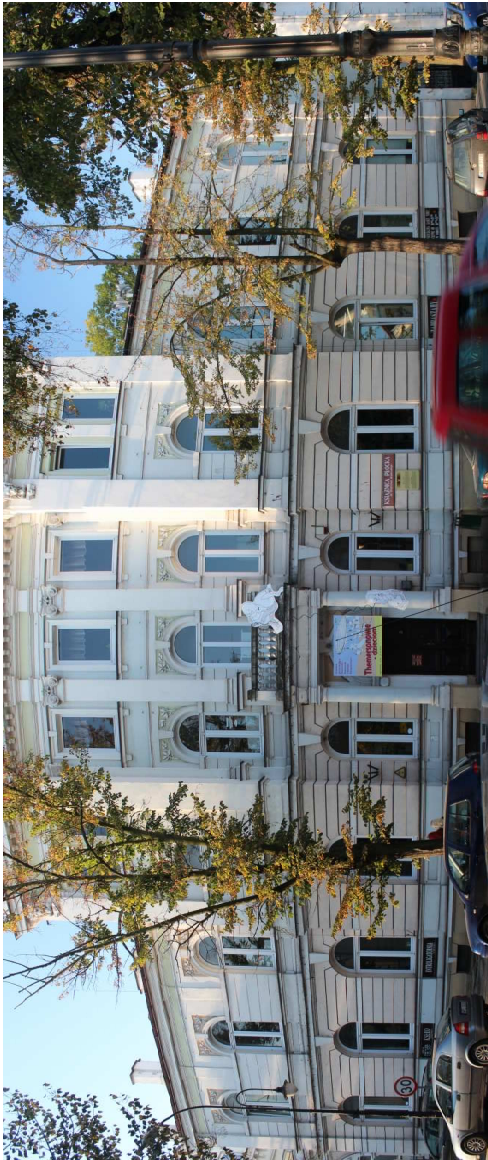

|                |                                                                               |         |
|----------------|-------------------------------------------------------------------------------|---------|
| Rys. Nr 1C     | Inwentaryzacja elewacji                                                       | 1 : 150 |
| Tytuł projektu | Projekt remontu elewacji i dachu                                              |         |
| obiekt         | Budynek Książnicy Płockiej                                                    |         |
| inwestor       | Książnica Płocka Im. Władysława Bronińskiego 09-400 Płock ul. T. Kościuszki 6 |         |
| adres budowy   | 09-400 Płock ul. T. Kościuszki 6 Działka nr. ew. 1004                         |         |
| branża         | Budowlana                                                                     |         |
| Projektował    |                                                                               |         |
| data           | listopad 2012                                                                 |         |