
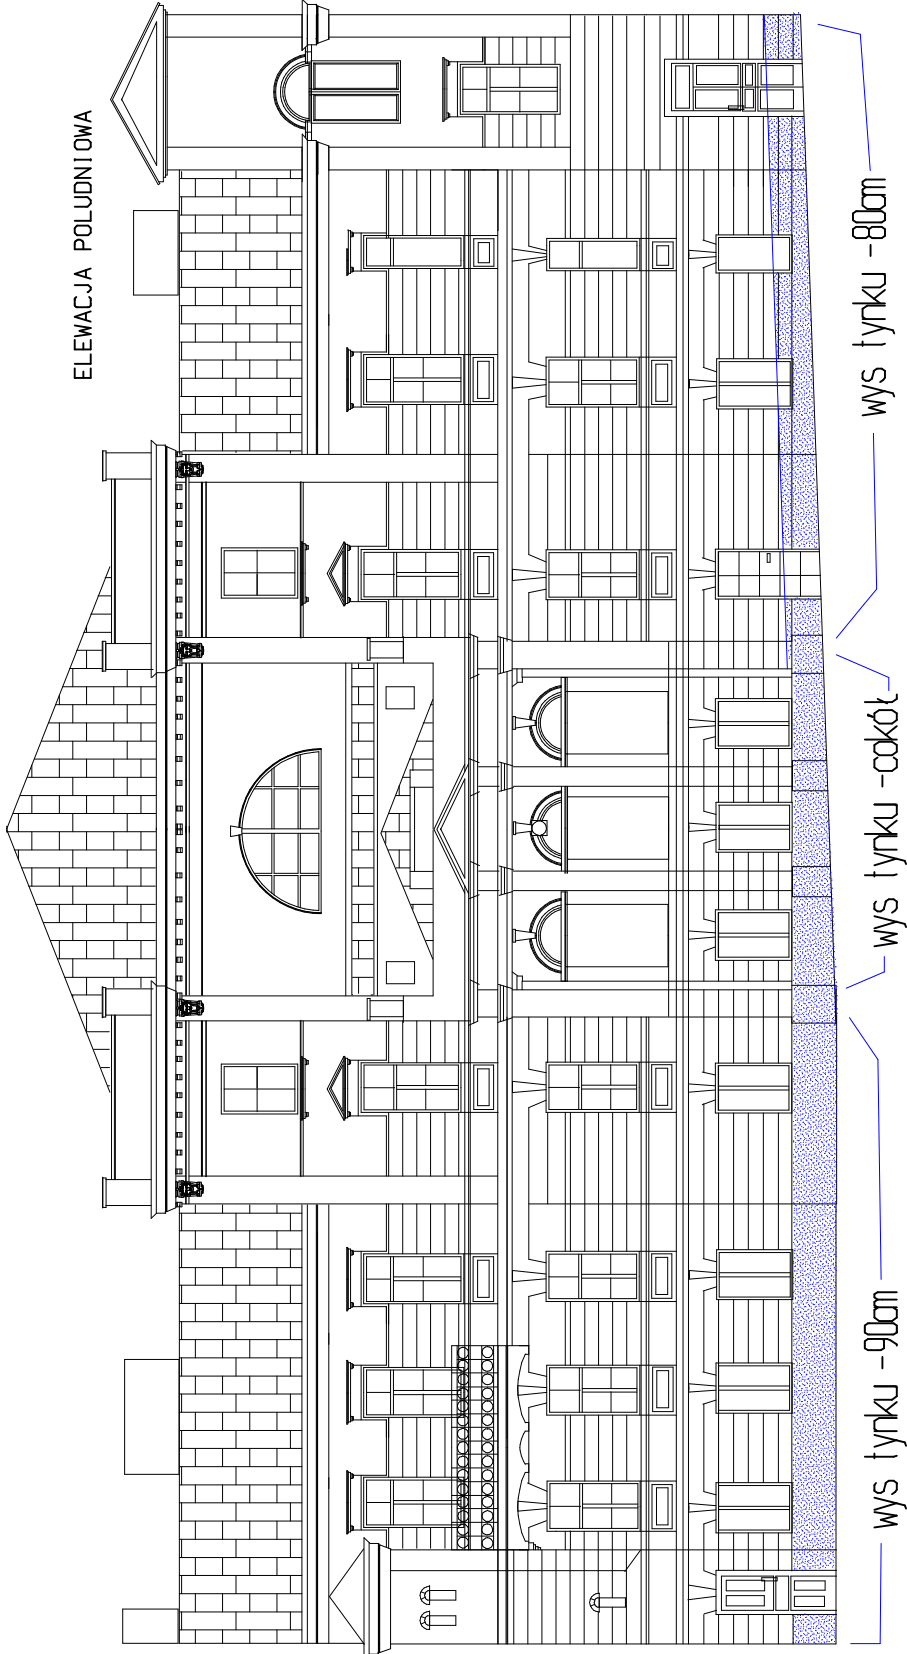
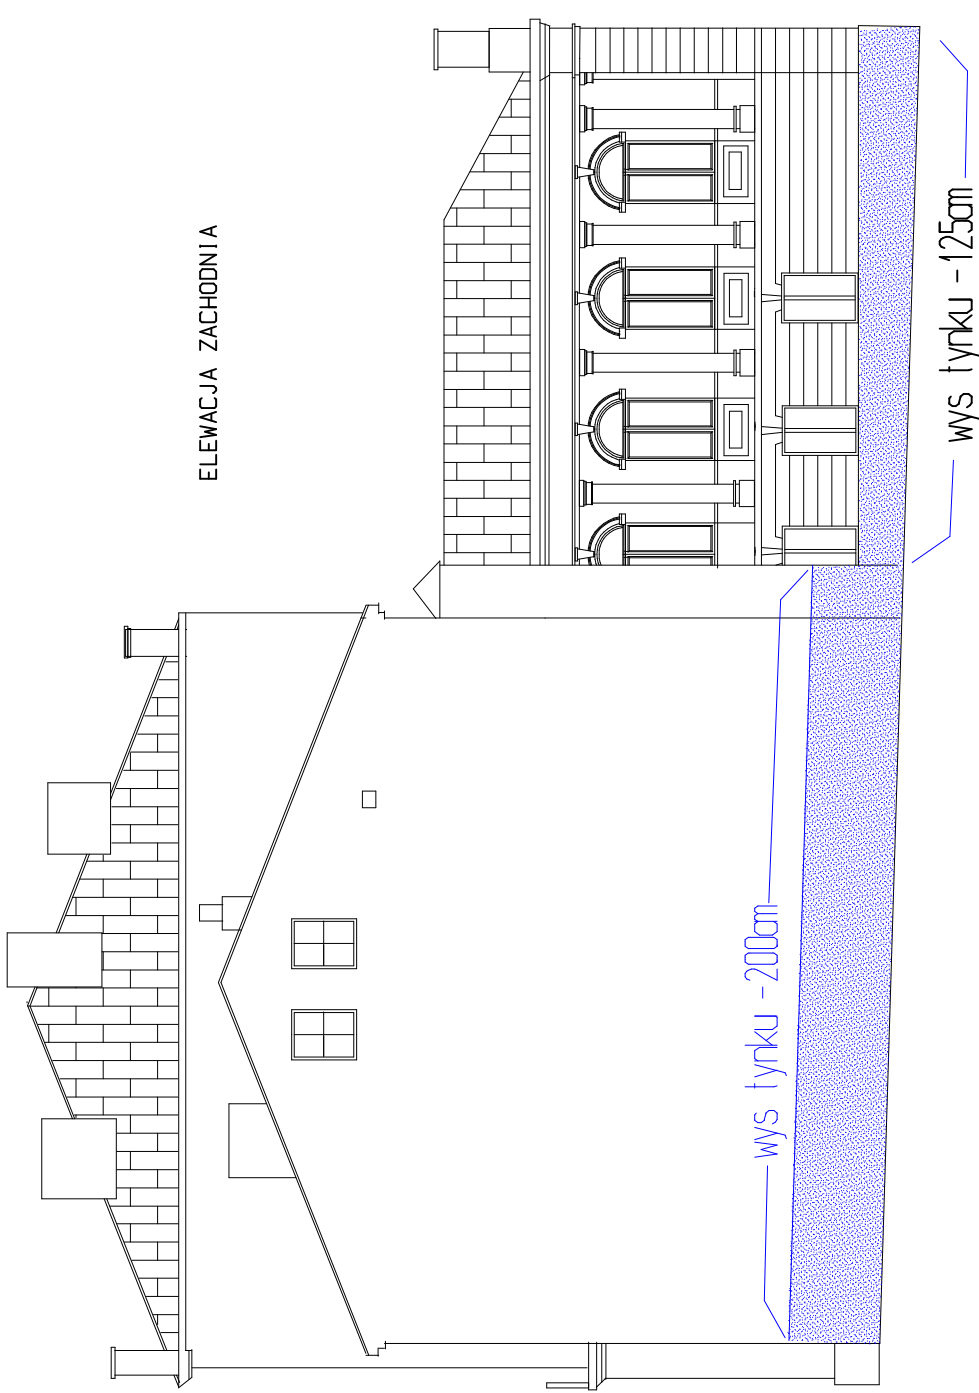
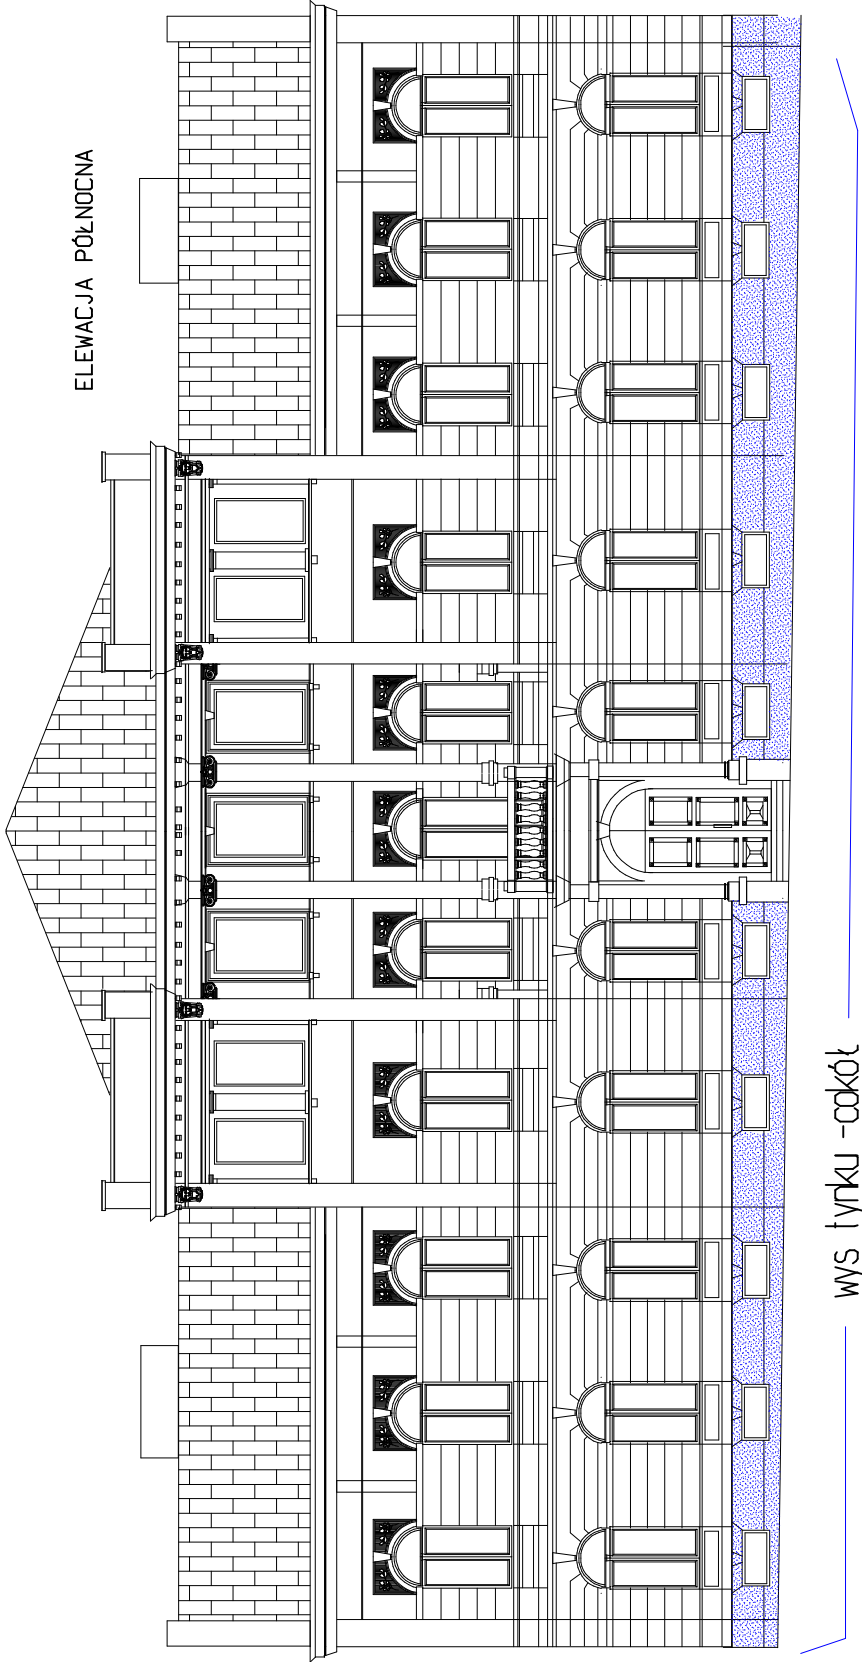


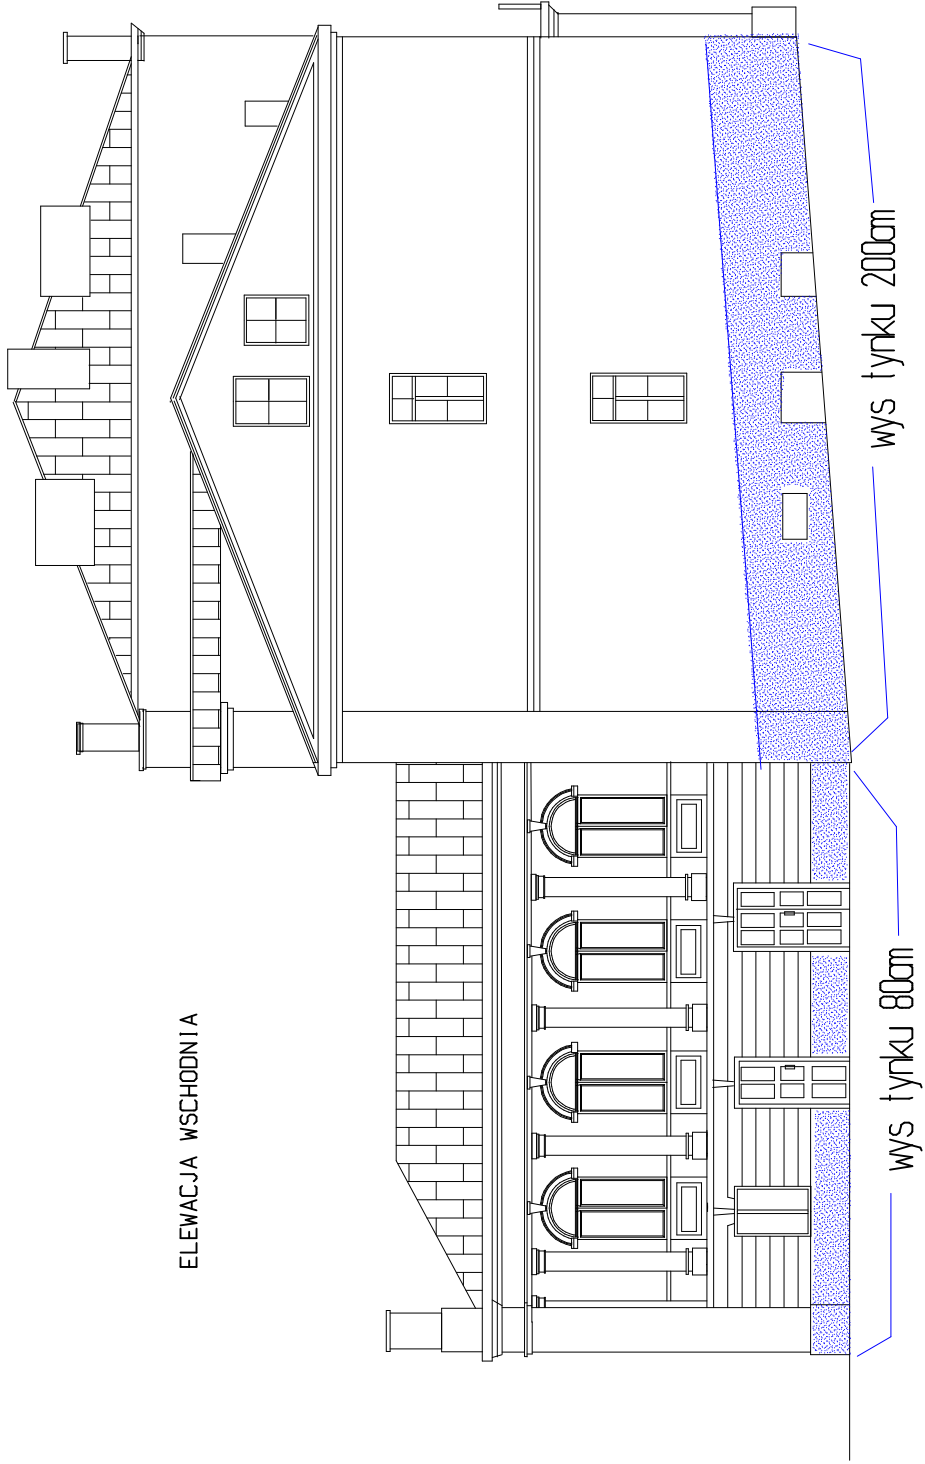

zakres wykonania
tynku renowacyjnego

Rys Nr 3	Zakres wykonania tynku renowacyjnego
Tytuł projektu	Projekt renowacji elewacji i dachu
obiekt	Budynek Książnicy Płackiej
Inwestor	Książnica Płacka Im Młodychowa Broniewskiego 09-400 Płack ul. T. Kosciuszki 6
adres budowy	09-400 Płack ul. T. Kosciuszki 6 działka nr ew. 1004
branża	Budowlano
Projektował architektura	
konstrukcja	
data	Lisopad 2012