

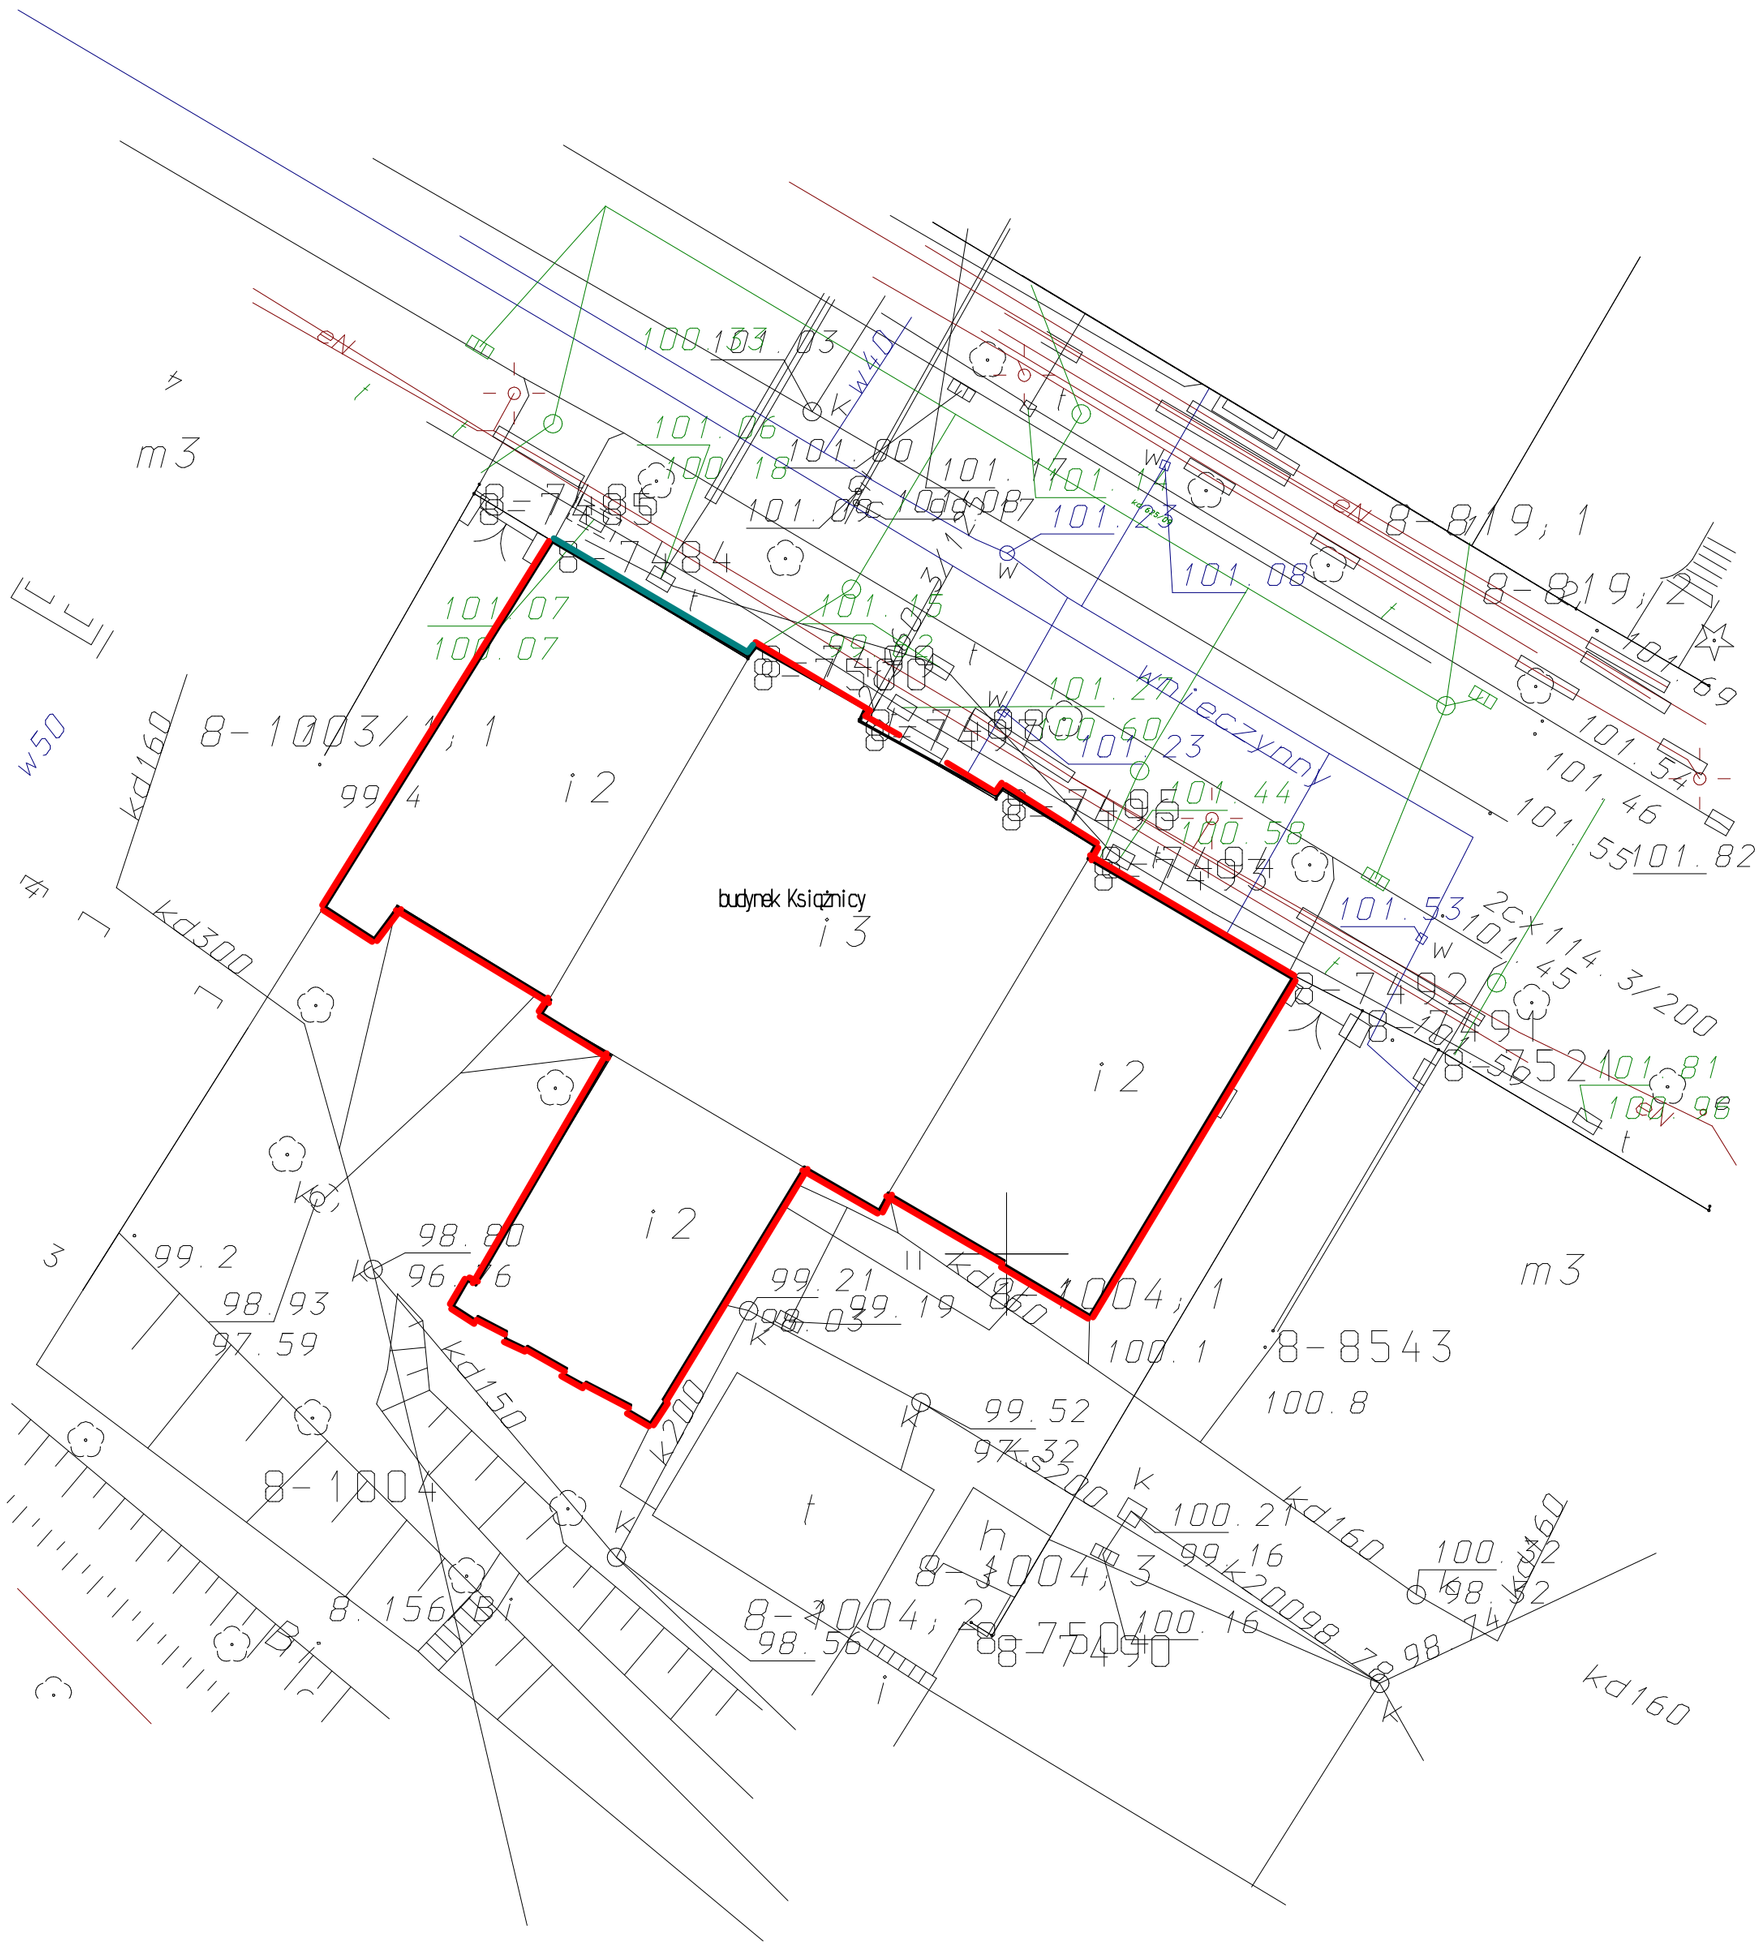


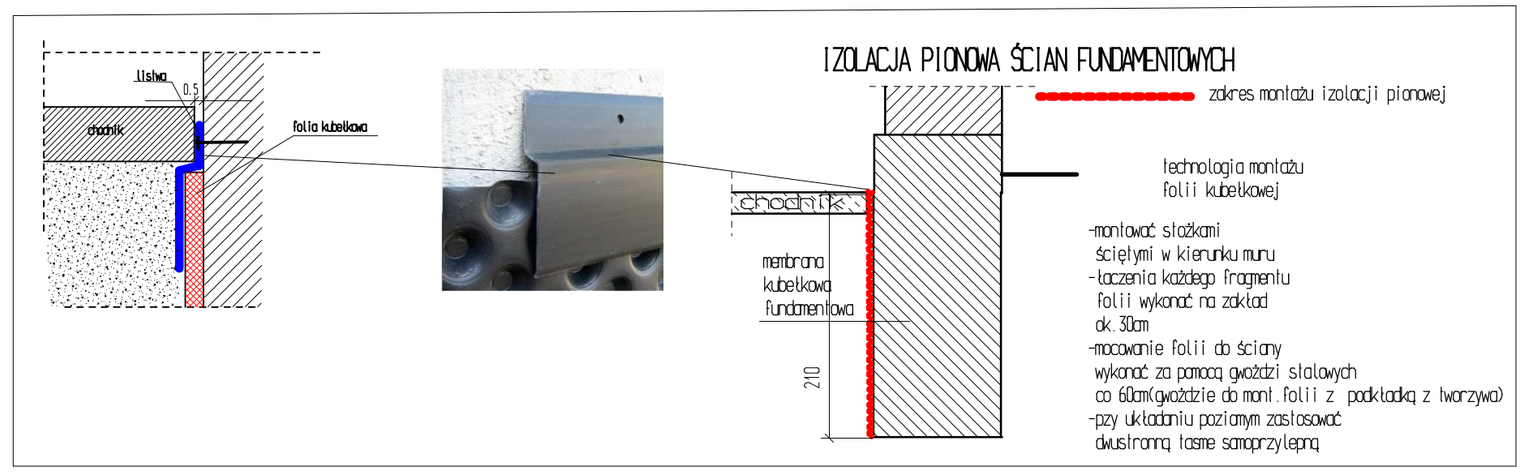

Legenda

- zakres wykonania izolacji pionowej
- izolacja pionowa wykonana w 2011r

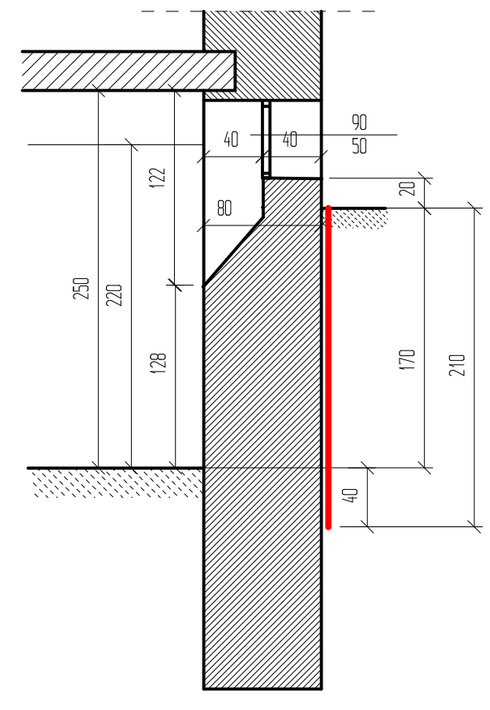

Rys.Nr5	Zakres wykonania izolacji pionowej	1:250
Tytuł projektu	Projekt remontu elewacji i dachu	
obiekt	Budynek Książnicy Płockiej	
inwestor	Książnica Płocka im.Władysława Broniewskiego 09-400 Płock ul.T.Kościuszki 6	
adres budowy	09-400 Płock ul.T.Kościuszki 6 Działka nr.ew. 1004	
branża	Budowlana	
Projektował architektura		
konstrukcja		
data	listopad 2012	