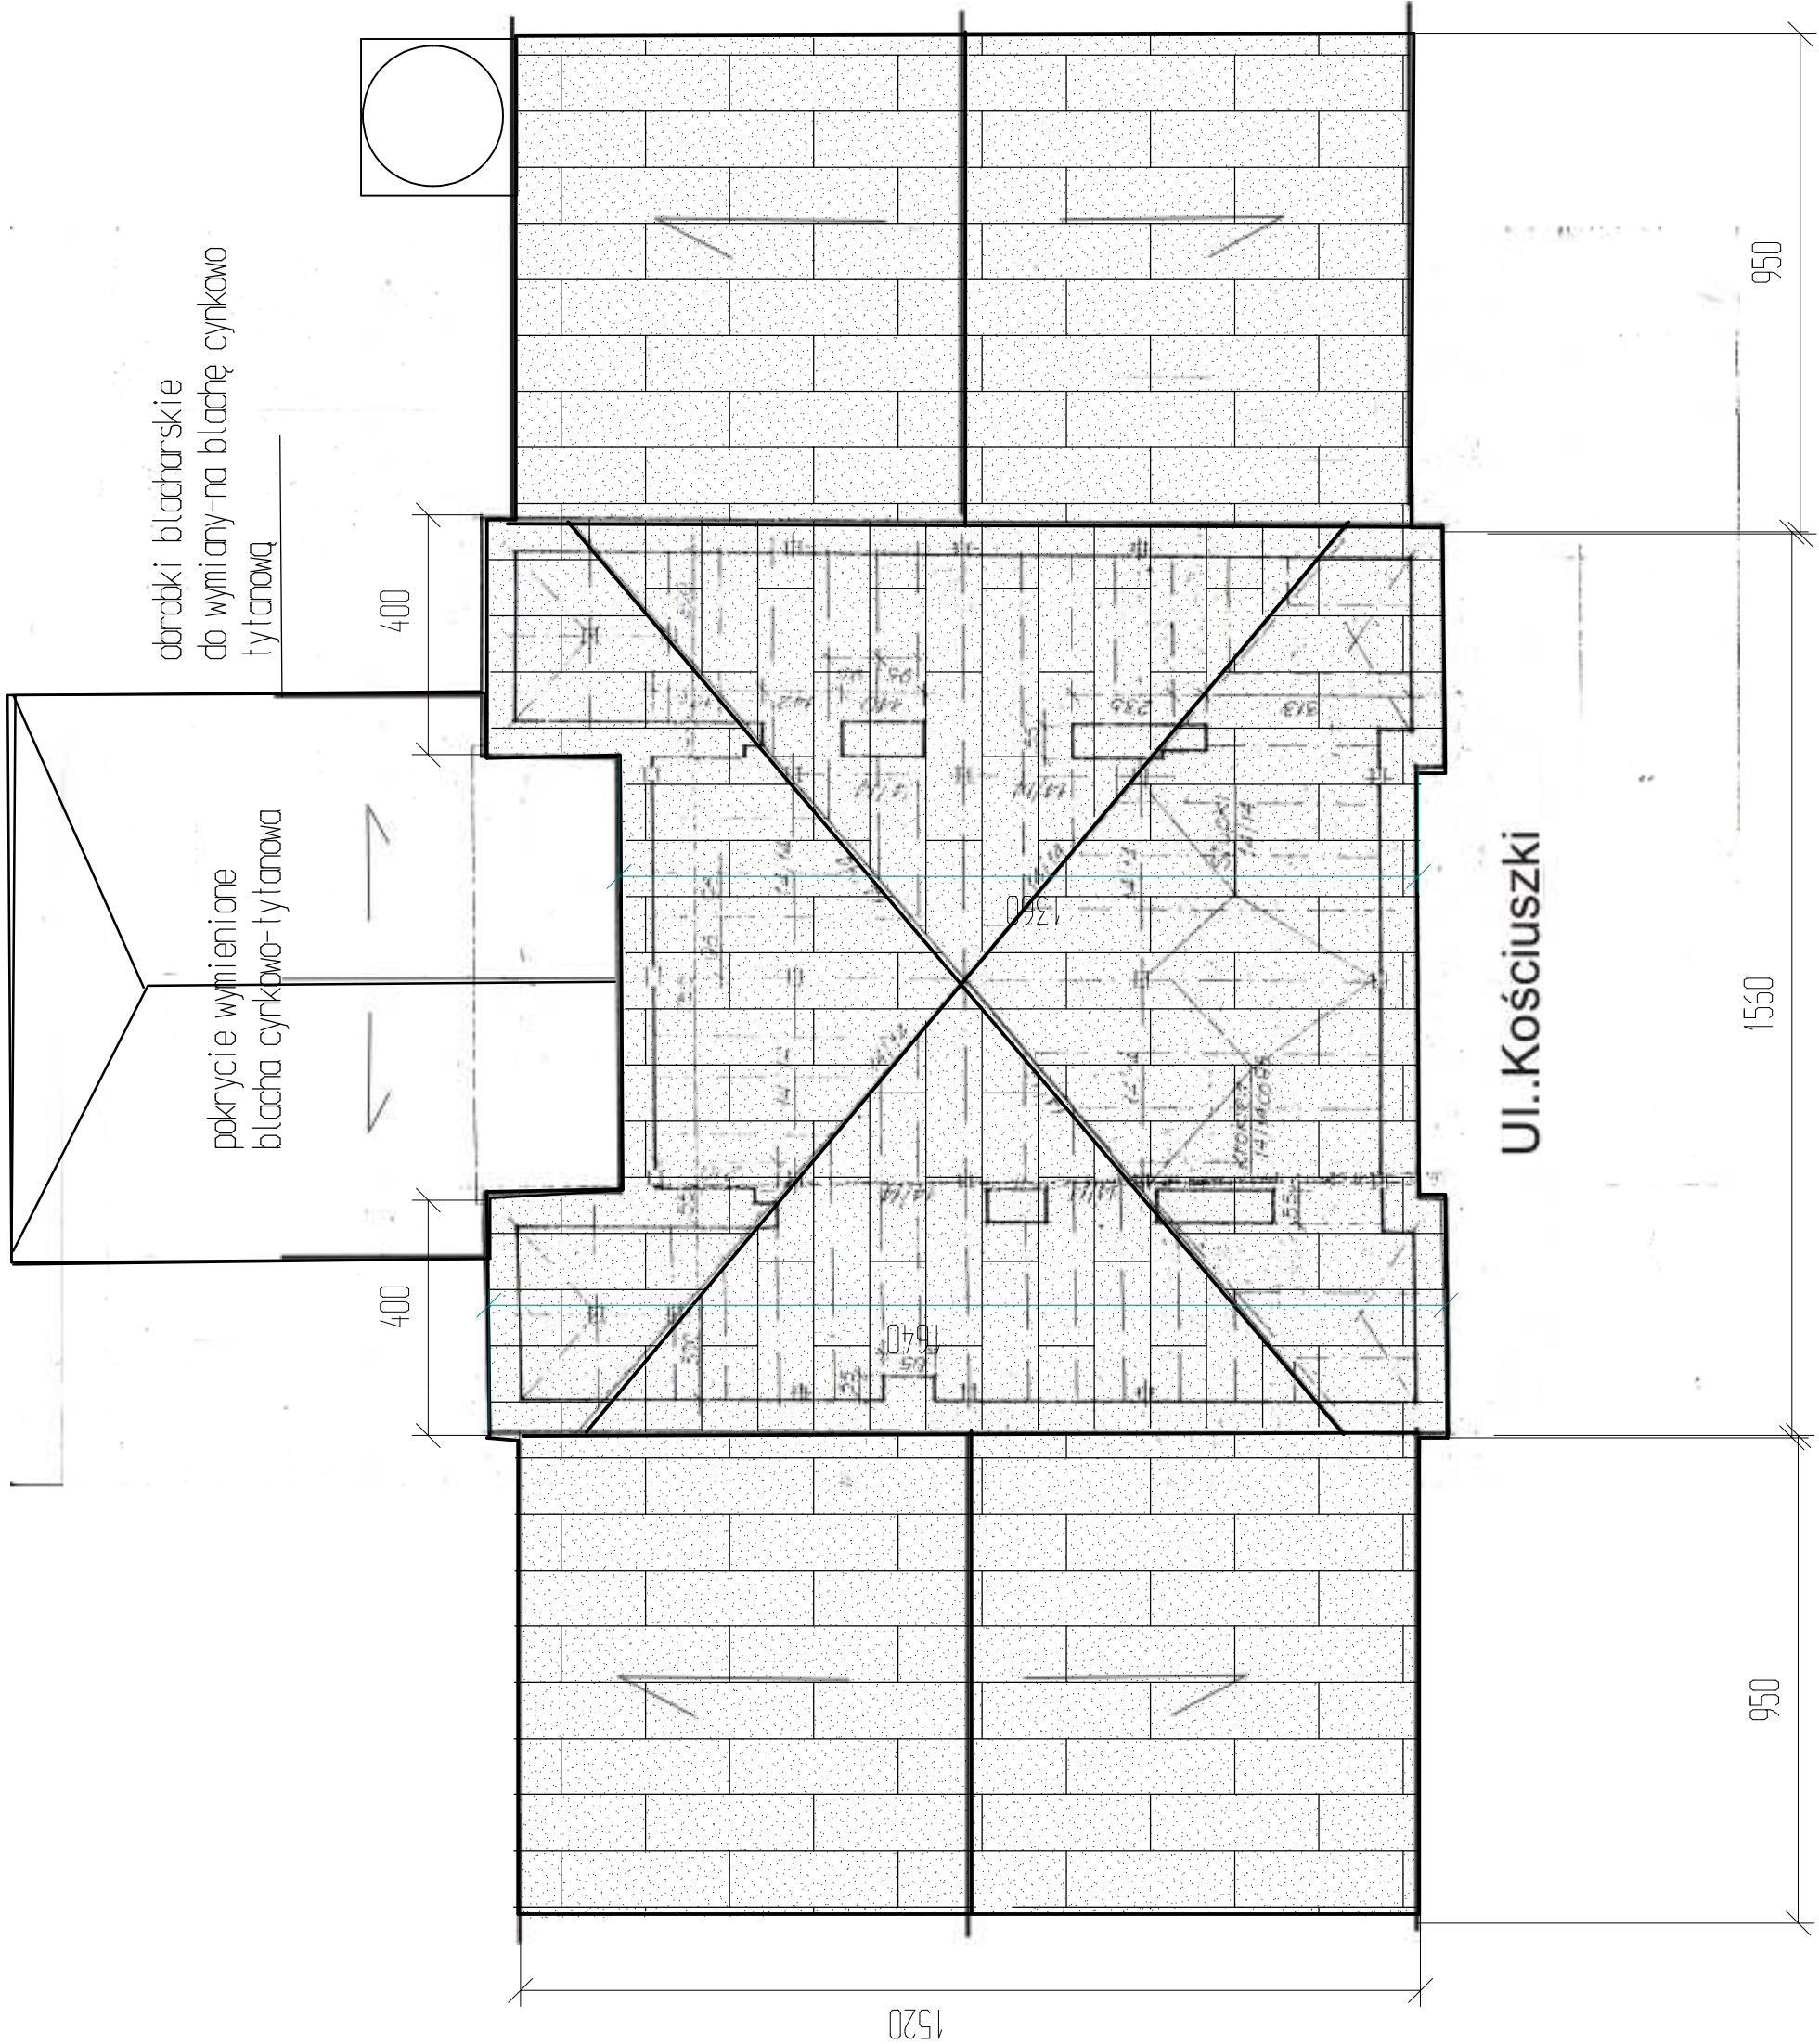


pokrycie blacha ocynkowana
wymiana na blache cynkowo-tytanowa
w technologii rąbka stojacego

Rys. Nr 6	Zakres remontu dachu
Tytuł projektu	Projekt remontu elewacji i dachu
obiekt	Budynek Książnicy Płockiej
inwestor	Książnica Płocka im. Władysława Broniewskiego 09-400 Płock ul. T. Kościuszki 6
adres budowy	09-400 Płock ul. T. Kościuszki 6 Dziatka nr. ew. 1004
branża	Budowlana
Projektował	
data	listopad 2012