



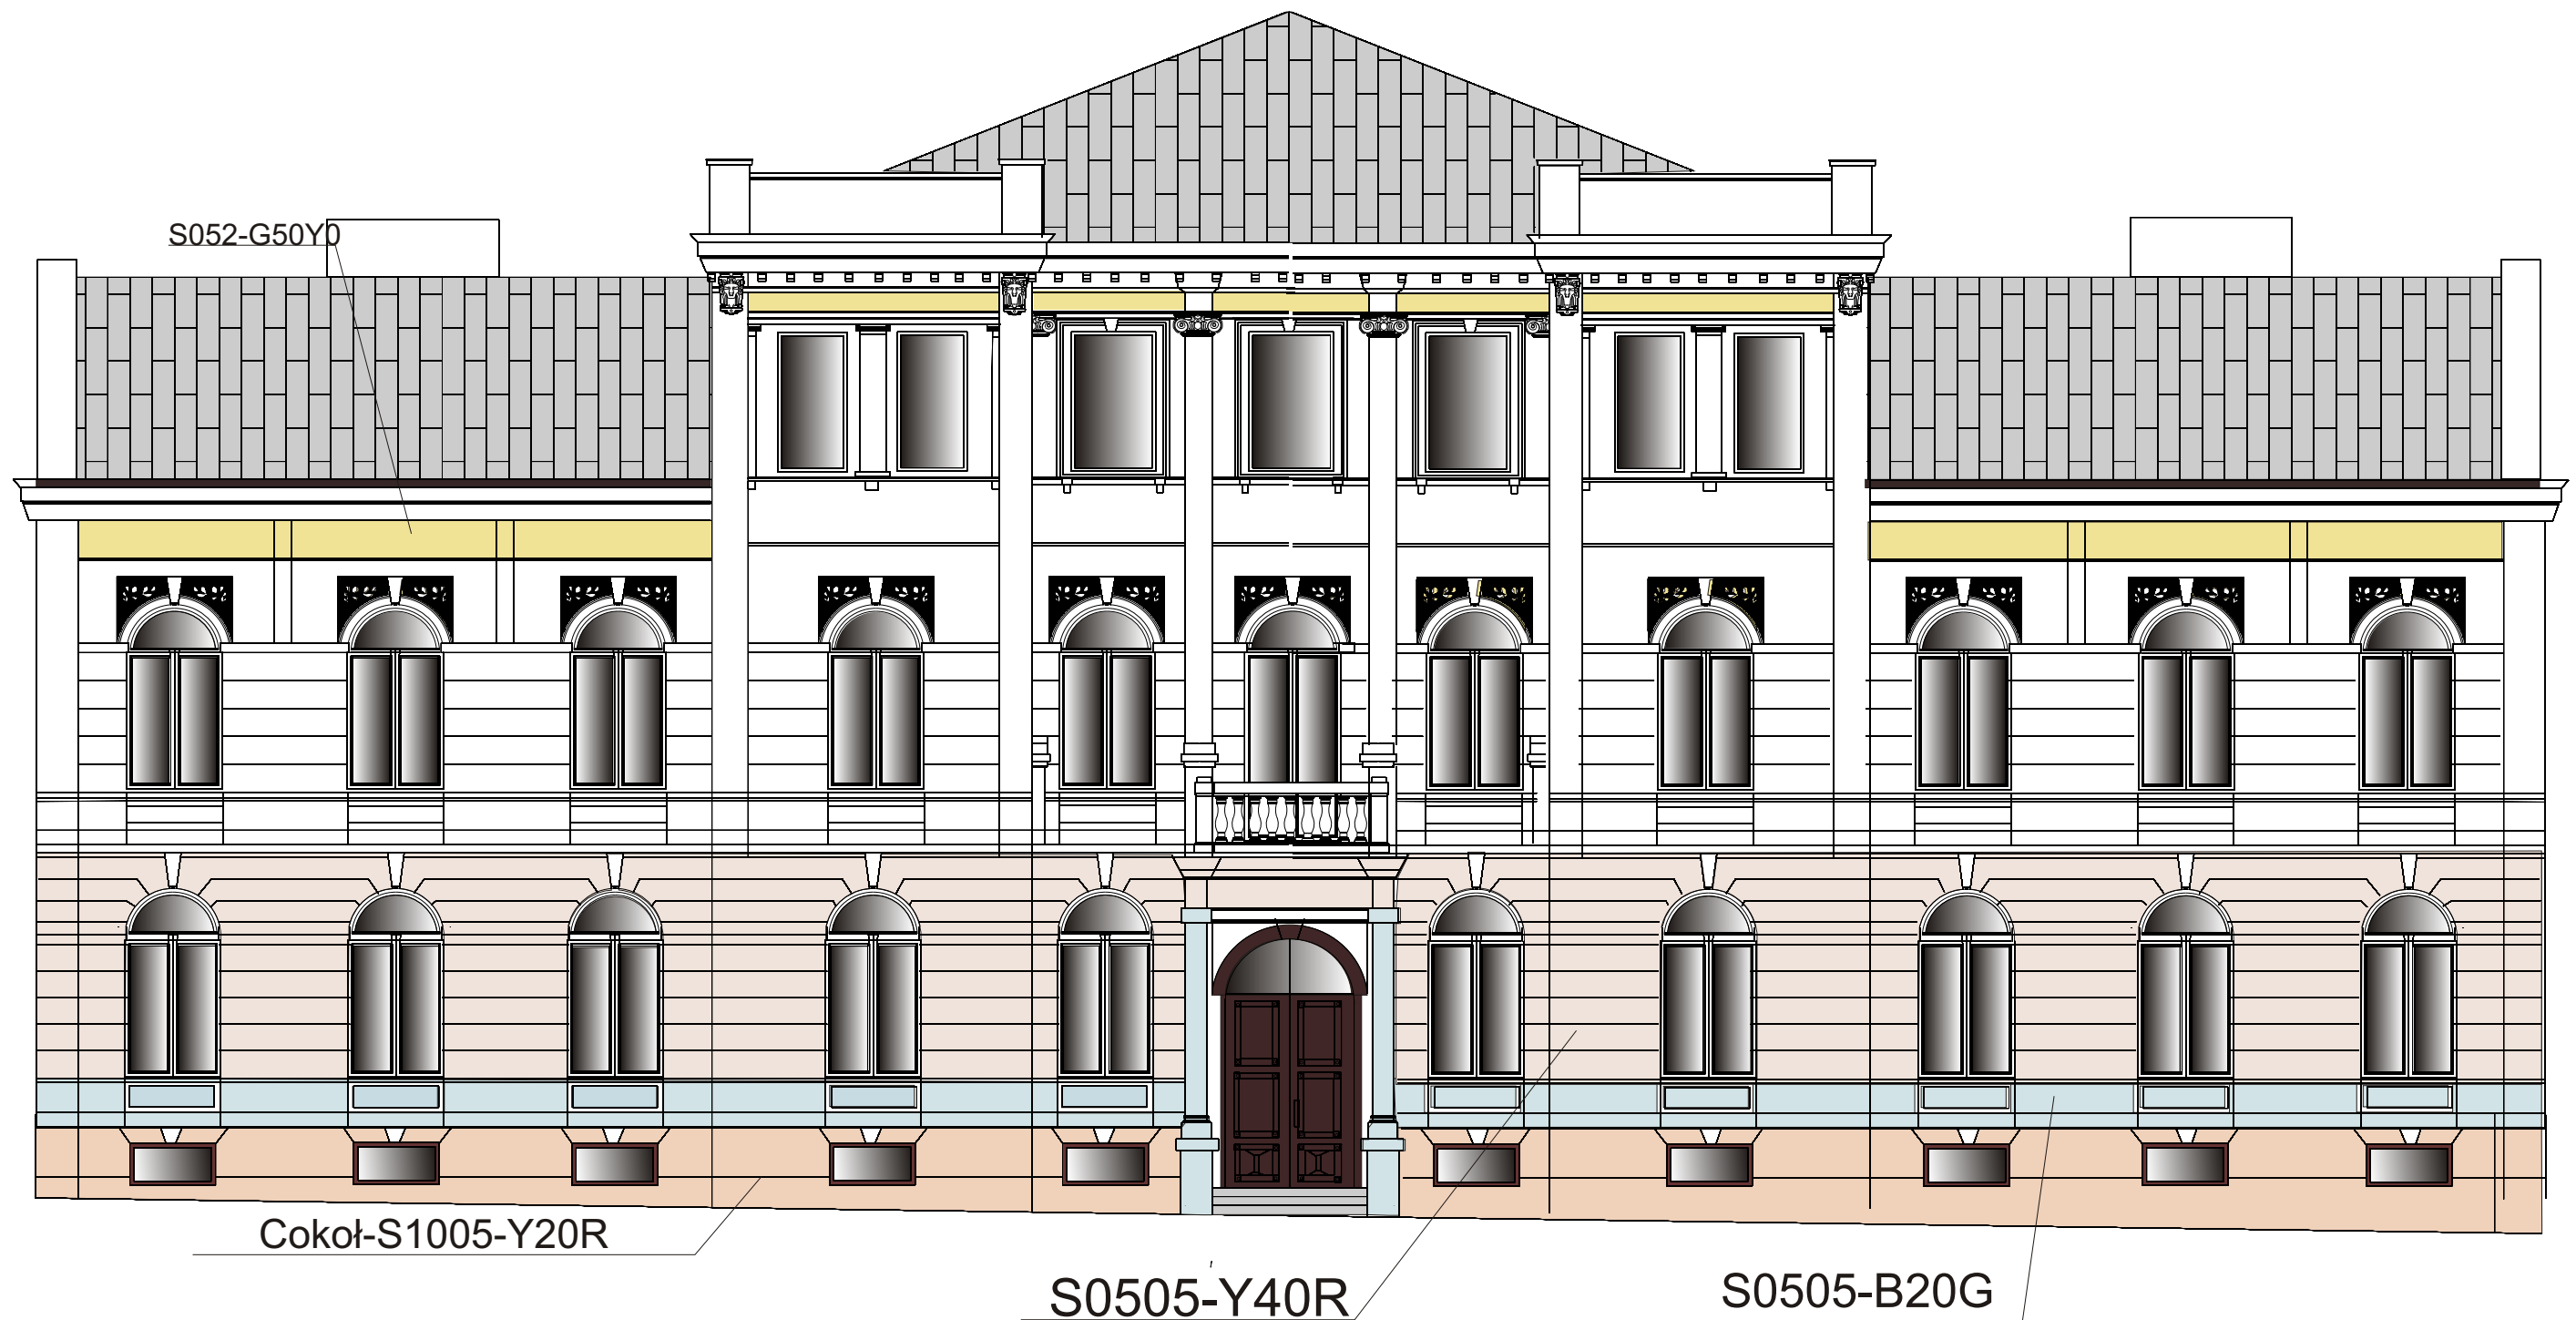

Wzornik barw-NCS

ELEMENT NAD OKNAMI PIĘTRA

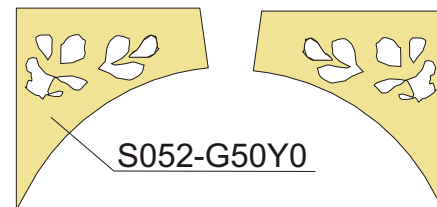

Rys nr 7a	Kolorystyka elewacji frontowej
Tytuł projektu	Projekt remontu elewacji i dachu
Obiekt	Budynek księżnicy plockiej
Inwestor	Książnica Plocka im.Władysława Broniewskiego 09-400 Plock ul...6.T.Kościuszki
Adres	09-400 Plock ul.nr T,Kościuszk6 dz nr ew.1004
Projektował	
Data	Listopad 2012