



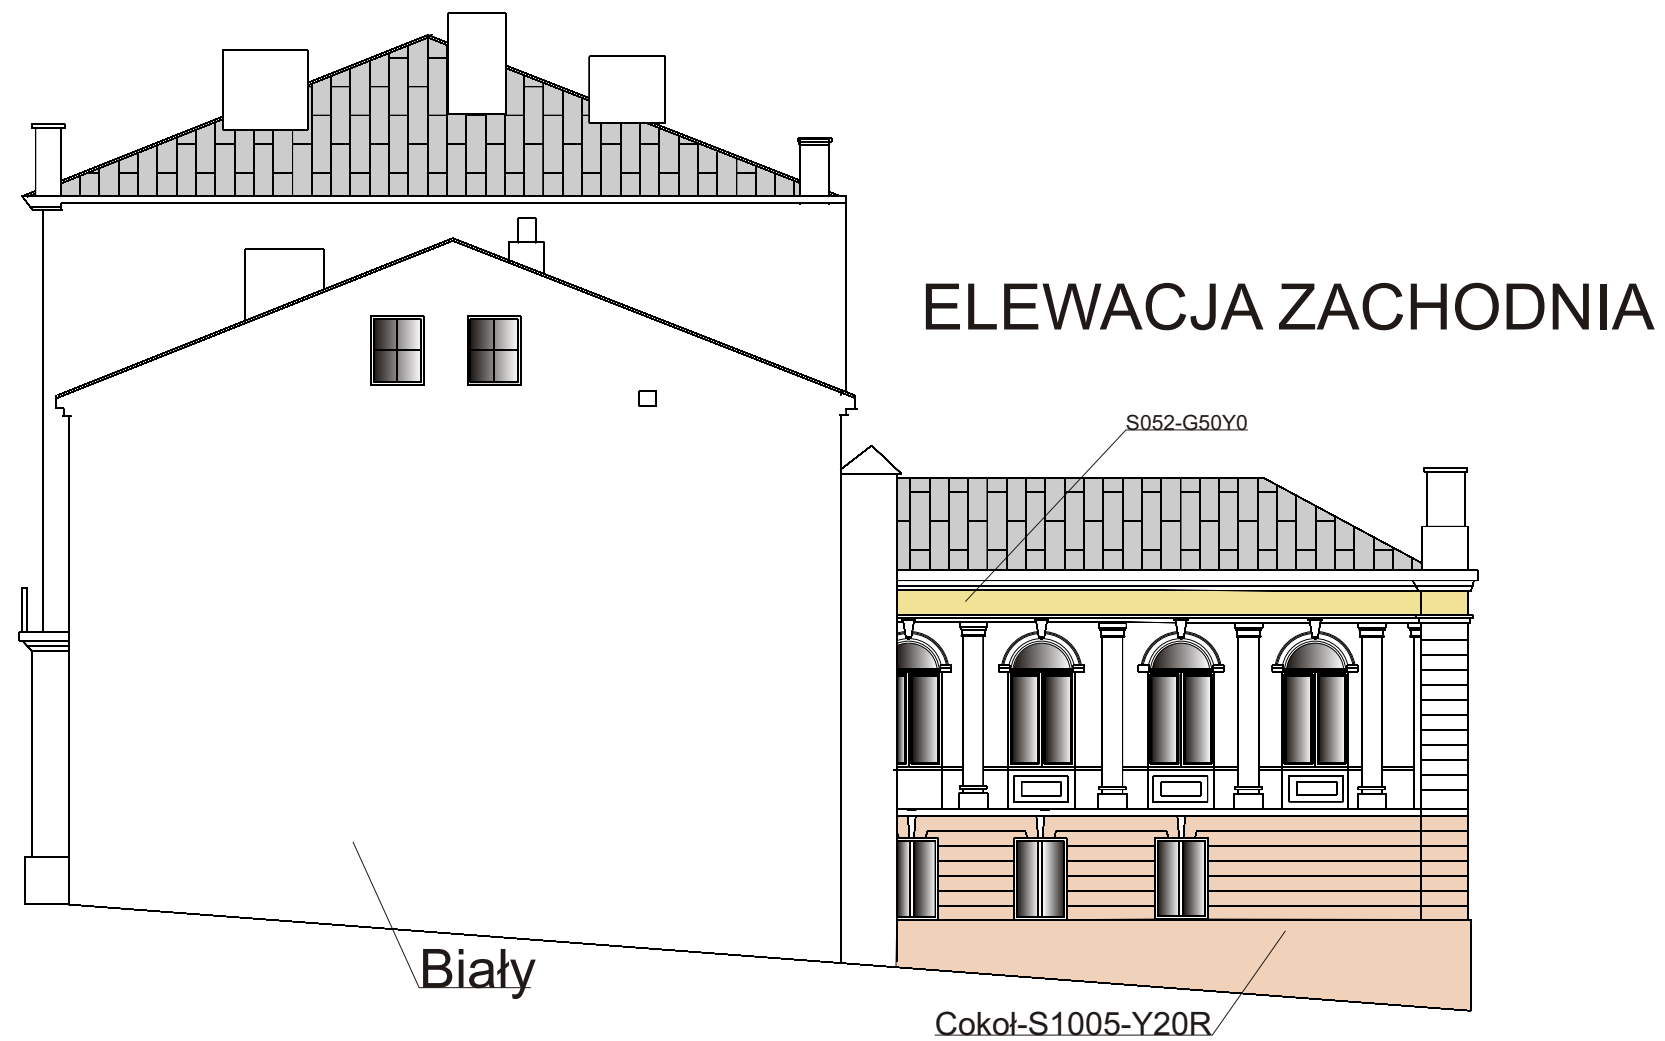

ELEWACJA WSCHODNIA

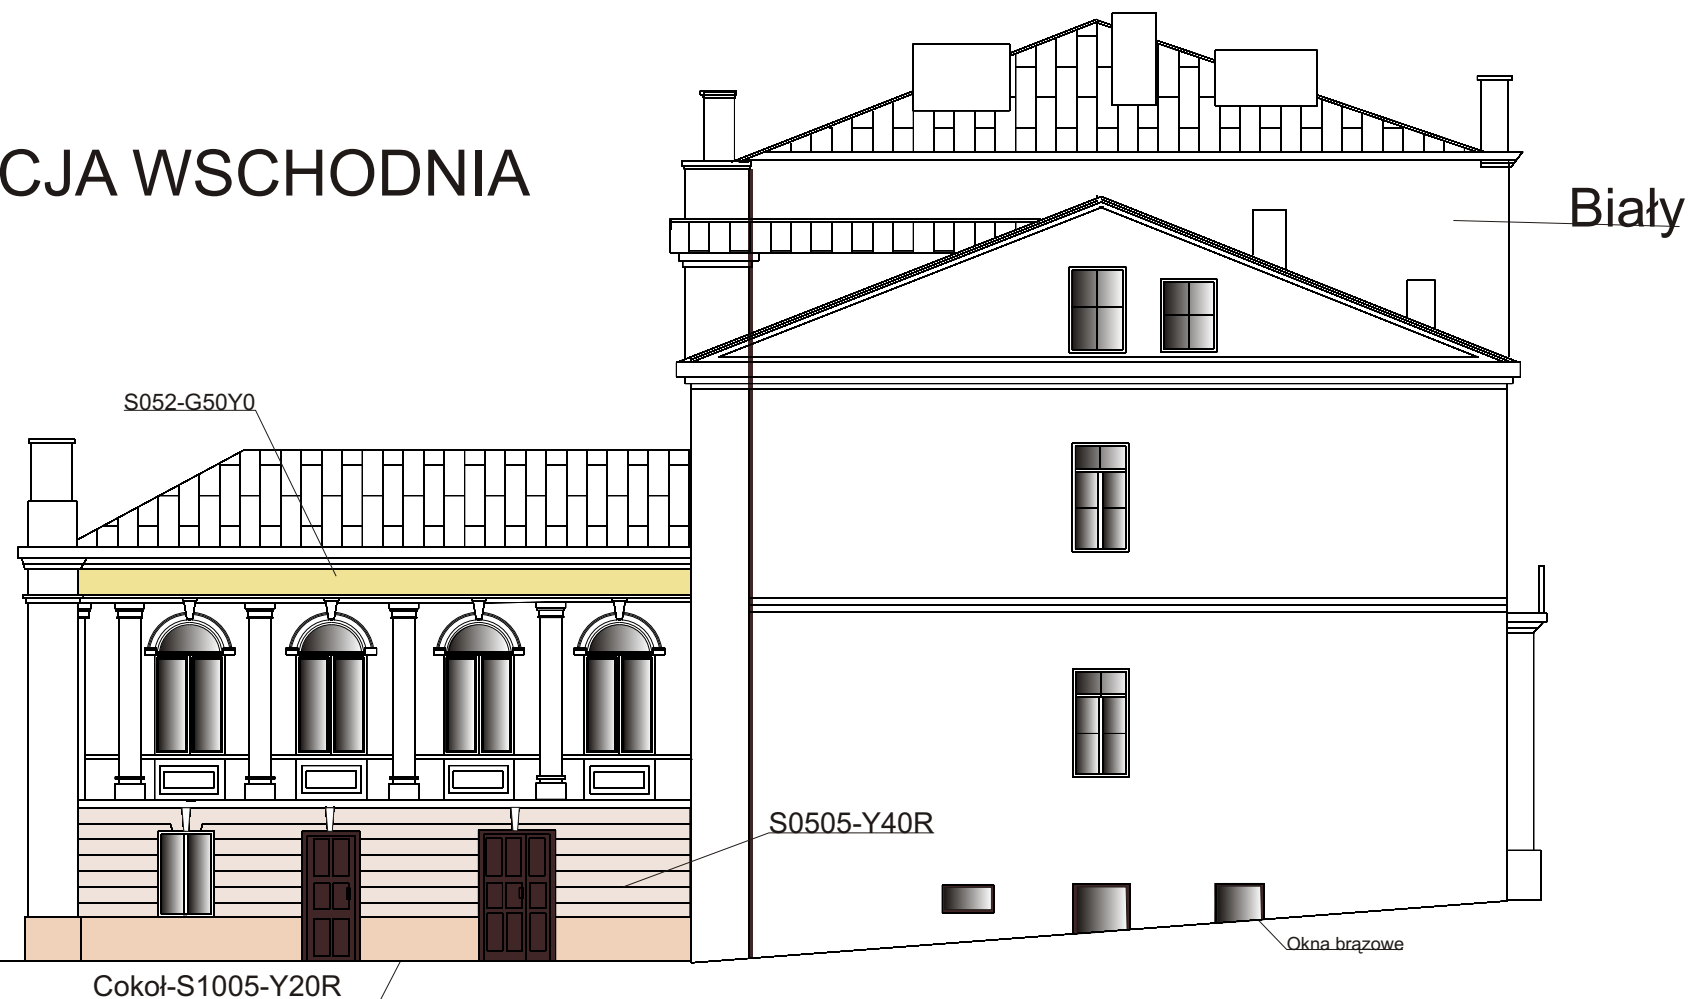

Wzornik barw-NCS

Rys nr 7b	Kolorystyka elewacji bocznych
Tytuł projektu	Projekt remontu elewacji i dachu
Obiekt	Budynek ksiąznicy plockiej
Inwestor	Książnica Plocka im.Władysława Broniewskiego 09-400 Plock ul...6.T.Kościuszki
Adres	09-400 Plock ul.nr T,Kościuszk6 dz nr ew.1004
Projektował	
Data	Listopad 2012